6/23/16

0 5 10	PROJ. REFERENCE NO.	SHEET NO.
	B-4407	X-12

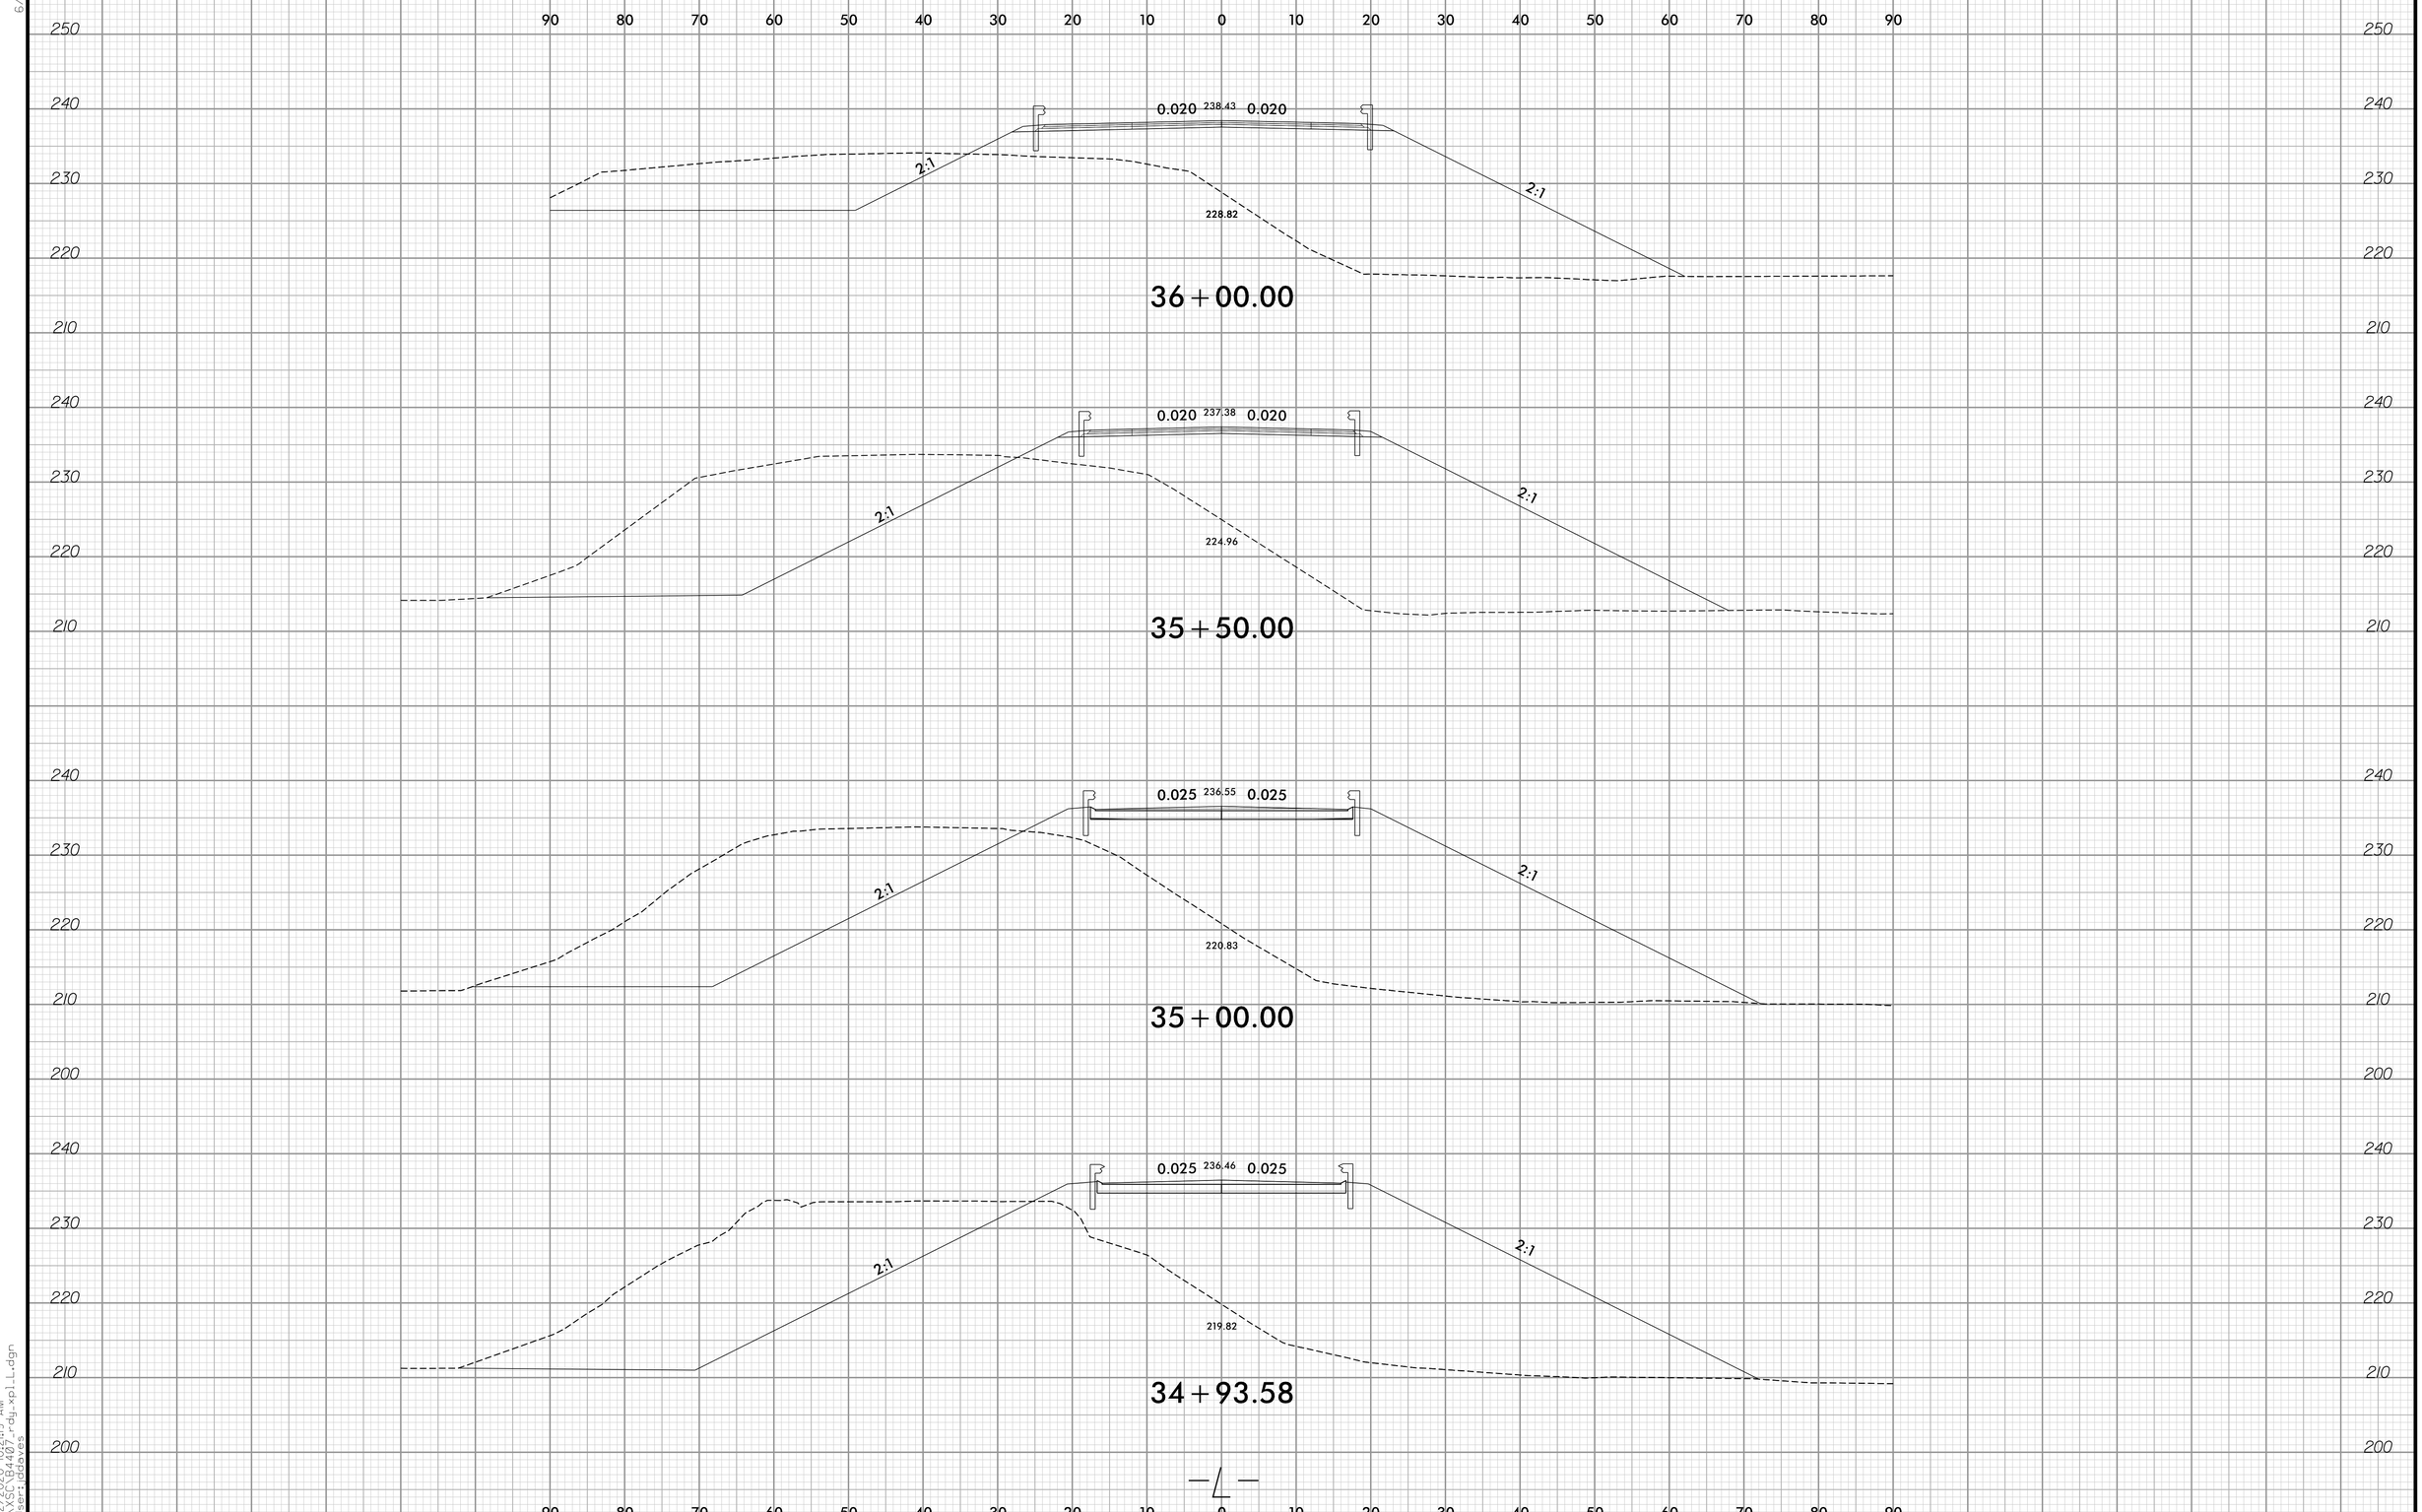

9/2/2020 10:24:19 AM
"V:\5048407\rdy-pl1_L.dgn"
User:jddaves