PROJECT REFERENCE NO.	SHEET NO.
2021CPT.05.18.20351.1, ETC.	5

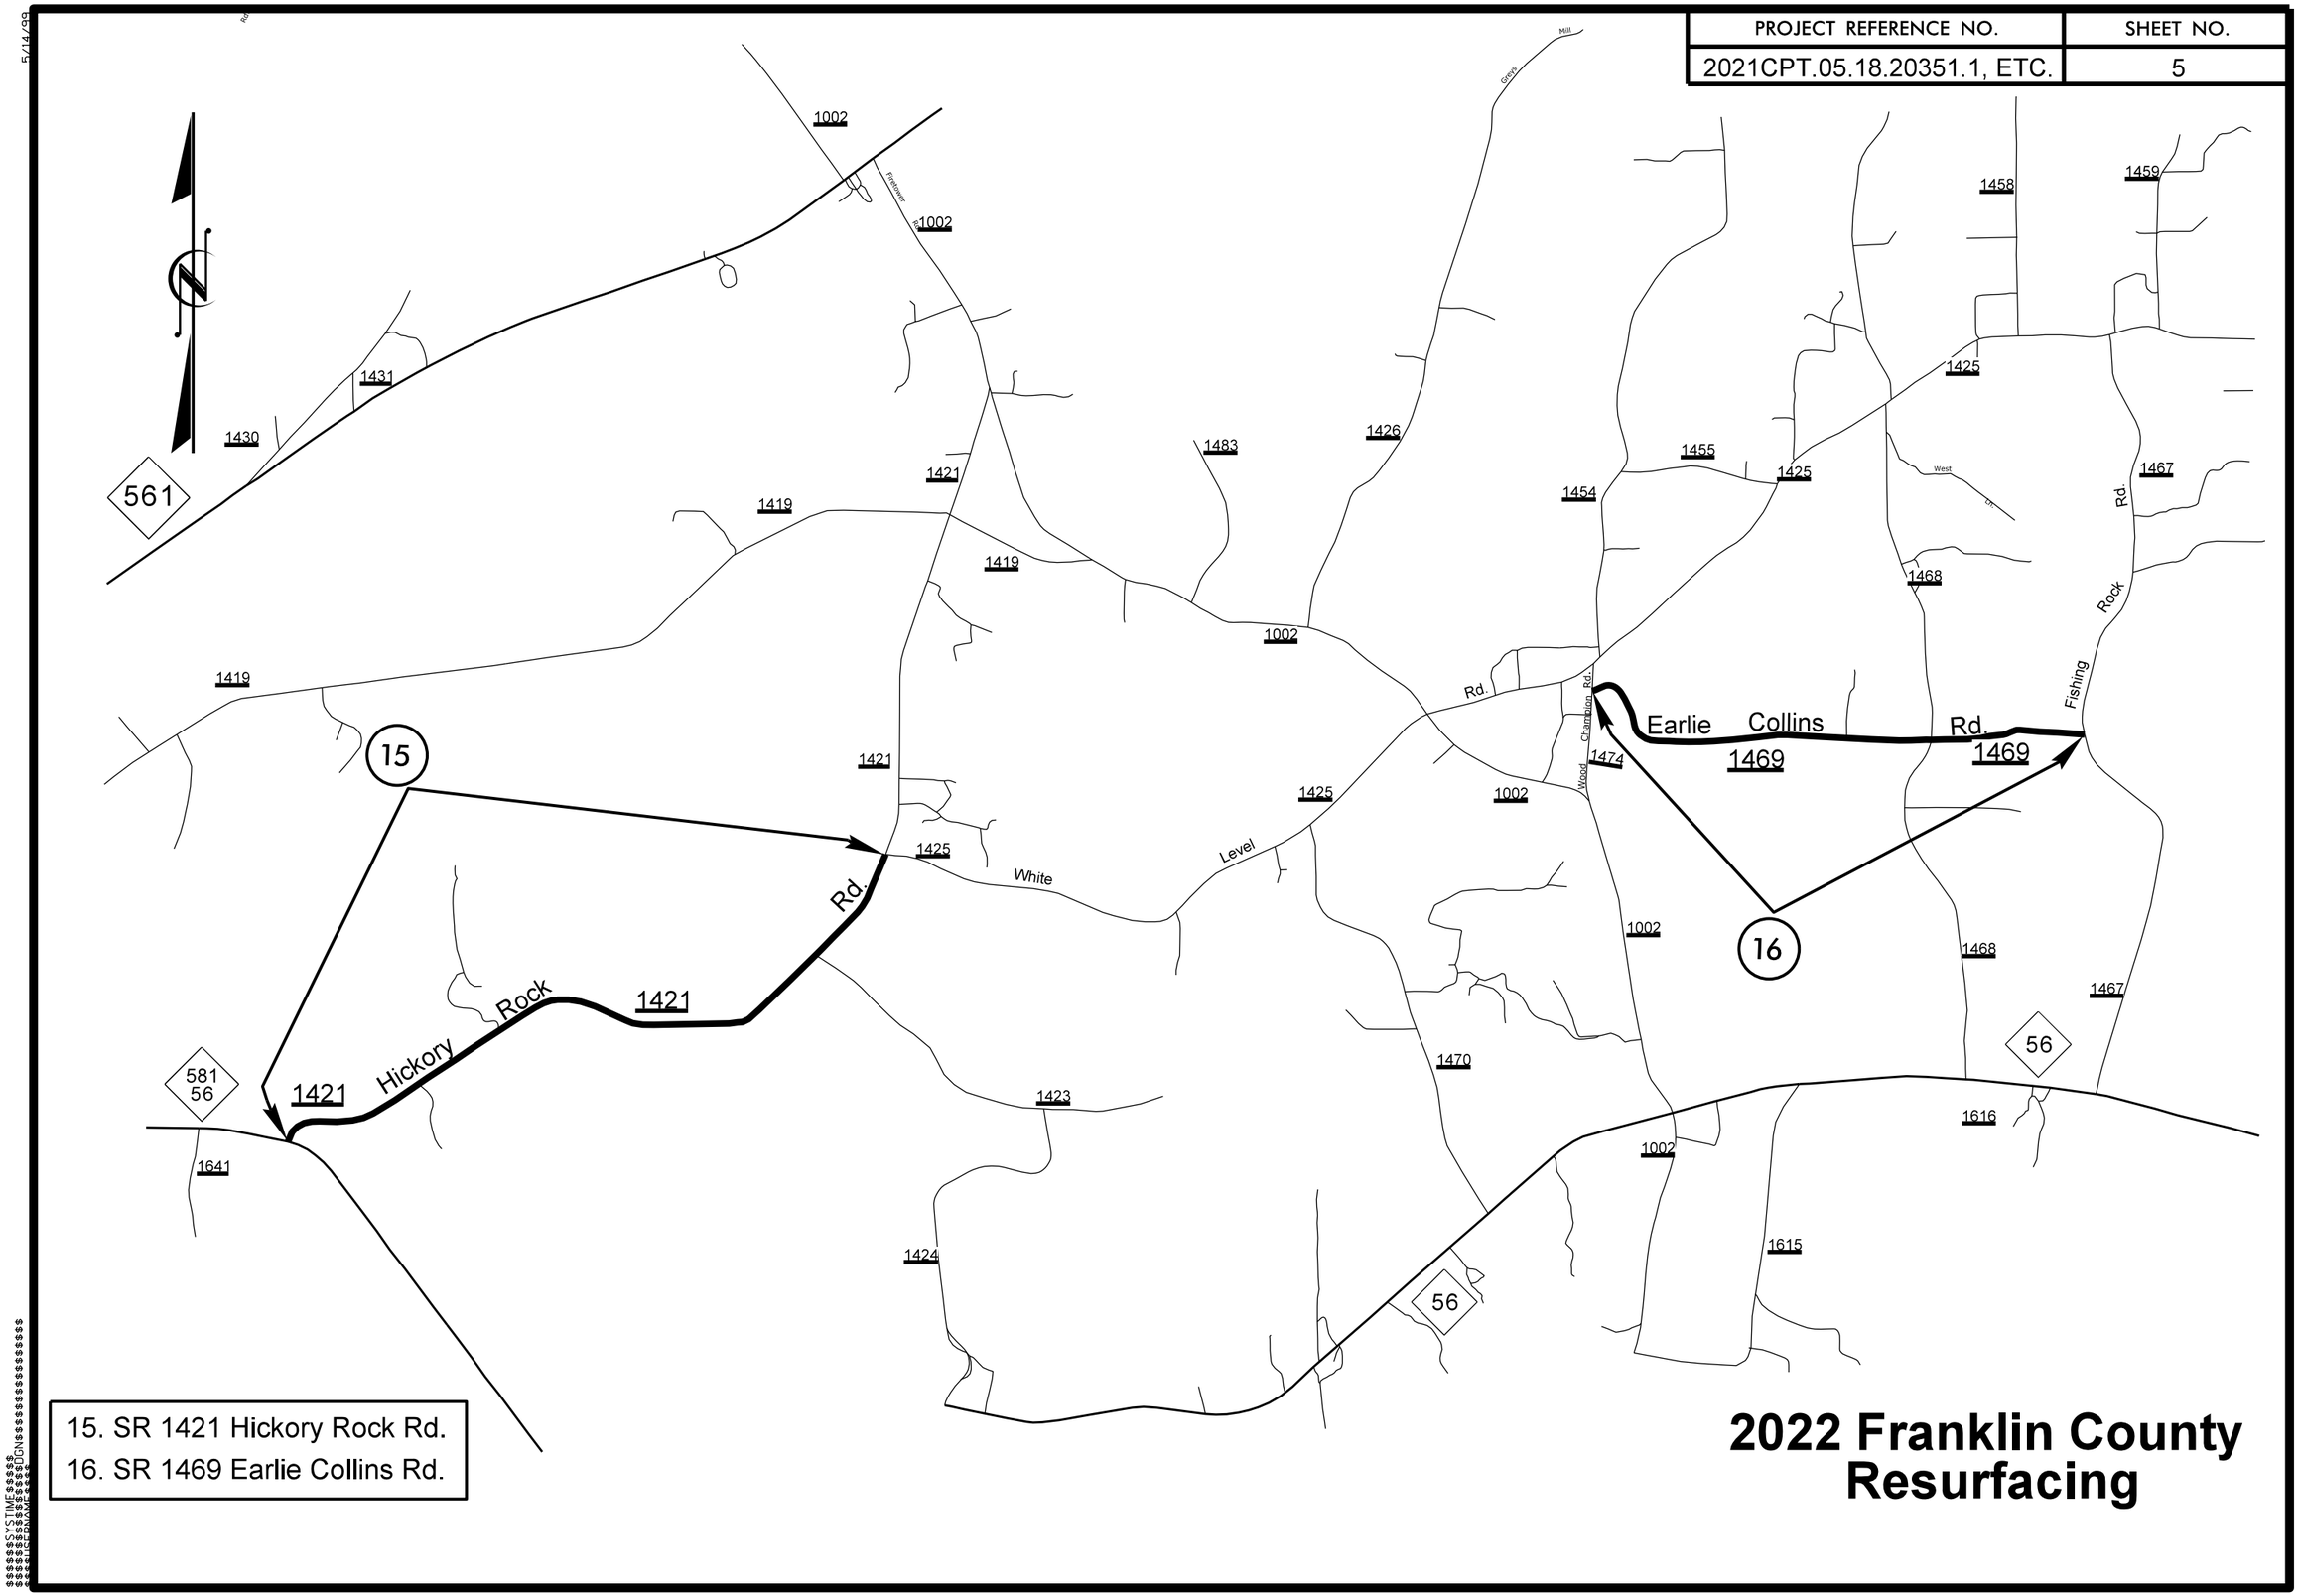

15. SR 1421 Hickory Rock Rd.
16. SR 1469 Earlie Collins Rd.

2022 Franklin County Resurfacing