PROJECT REFERENCE NO.	SHEET NO.
2021CPT.05.18.20351.1, ETC.	7

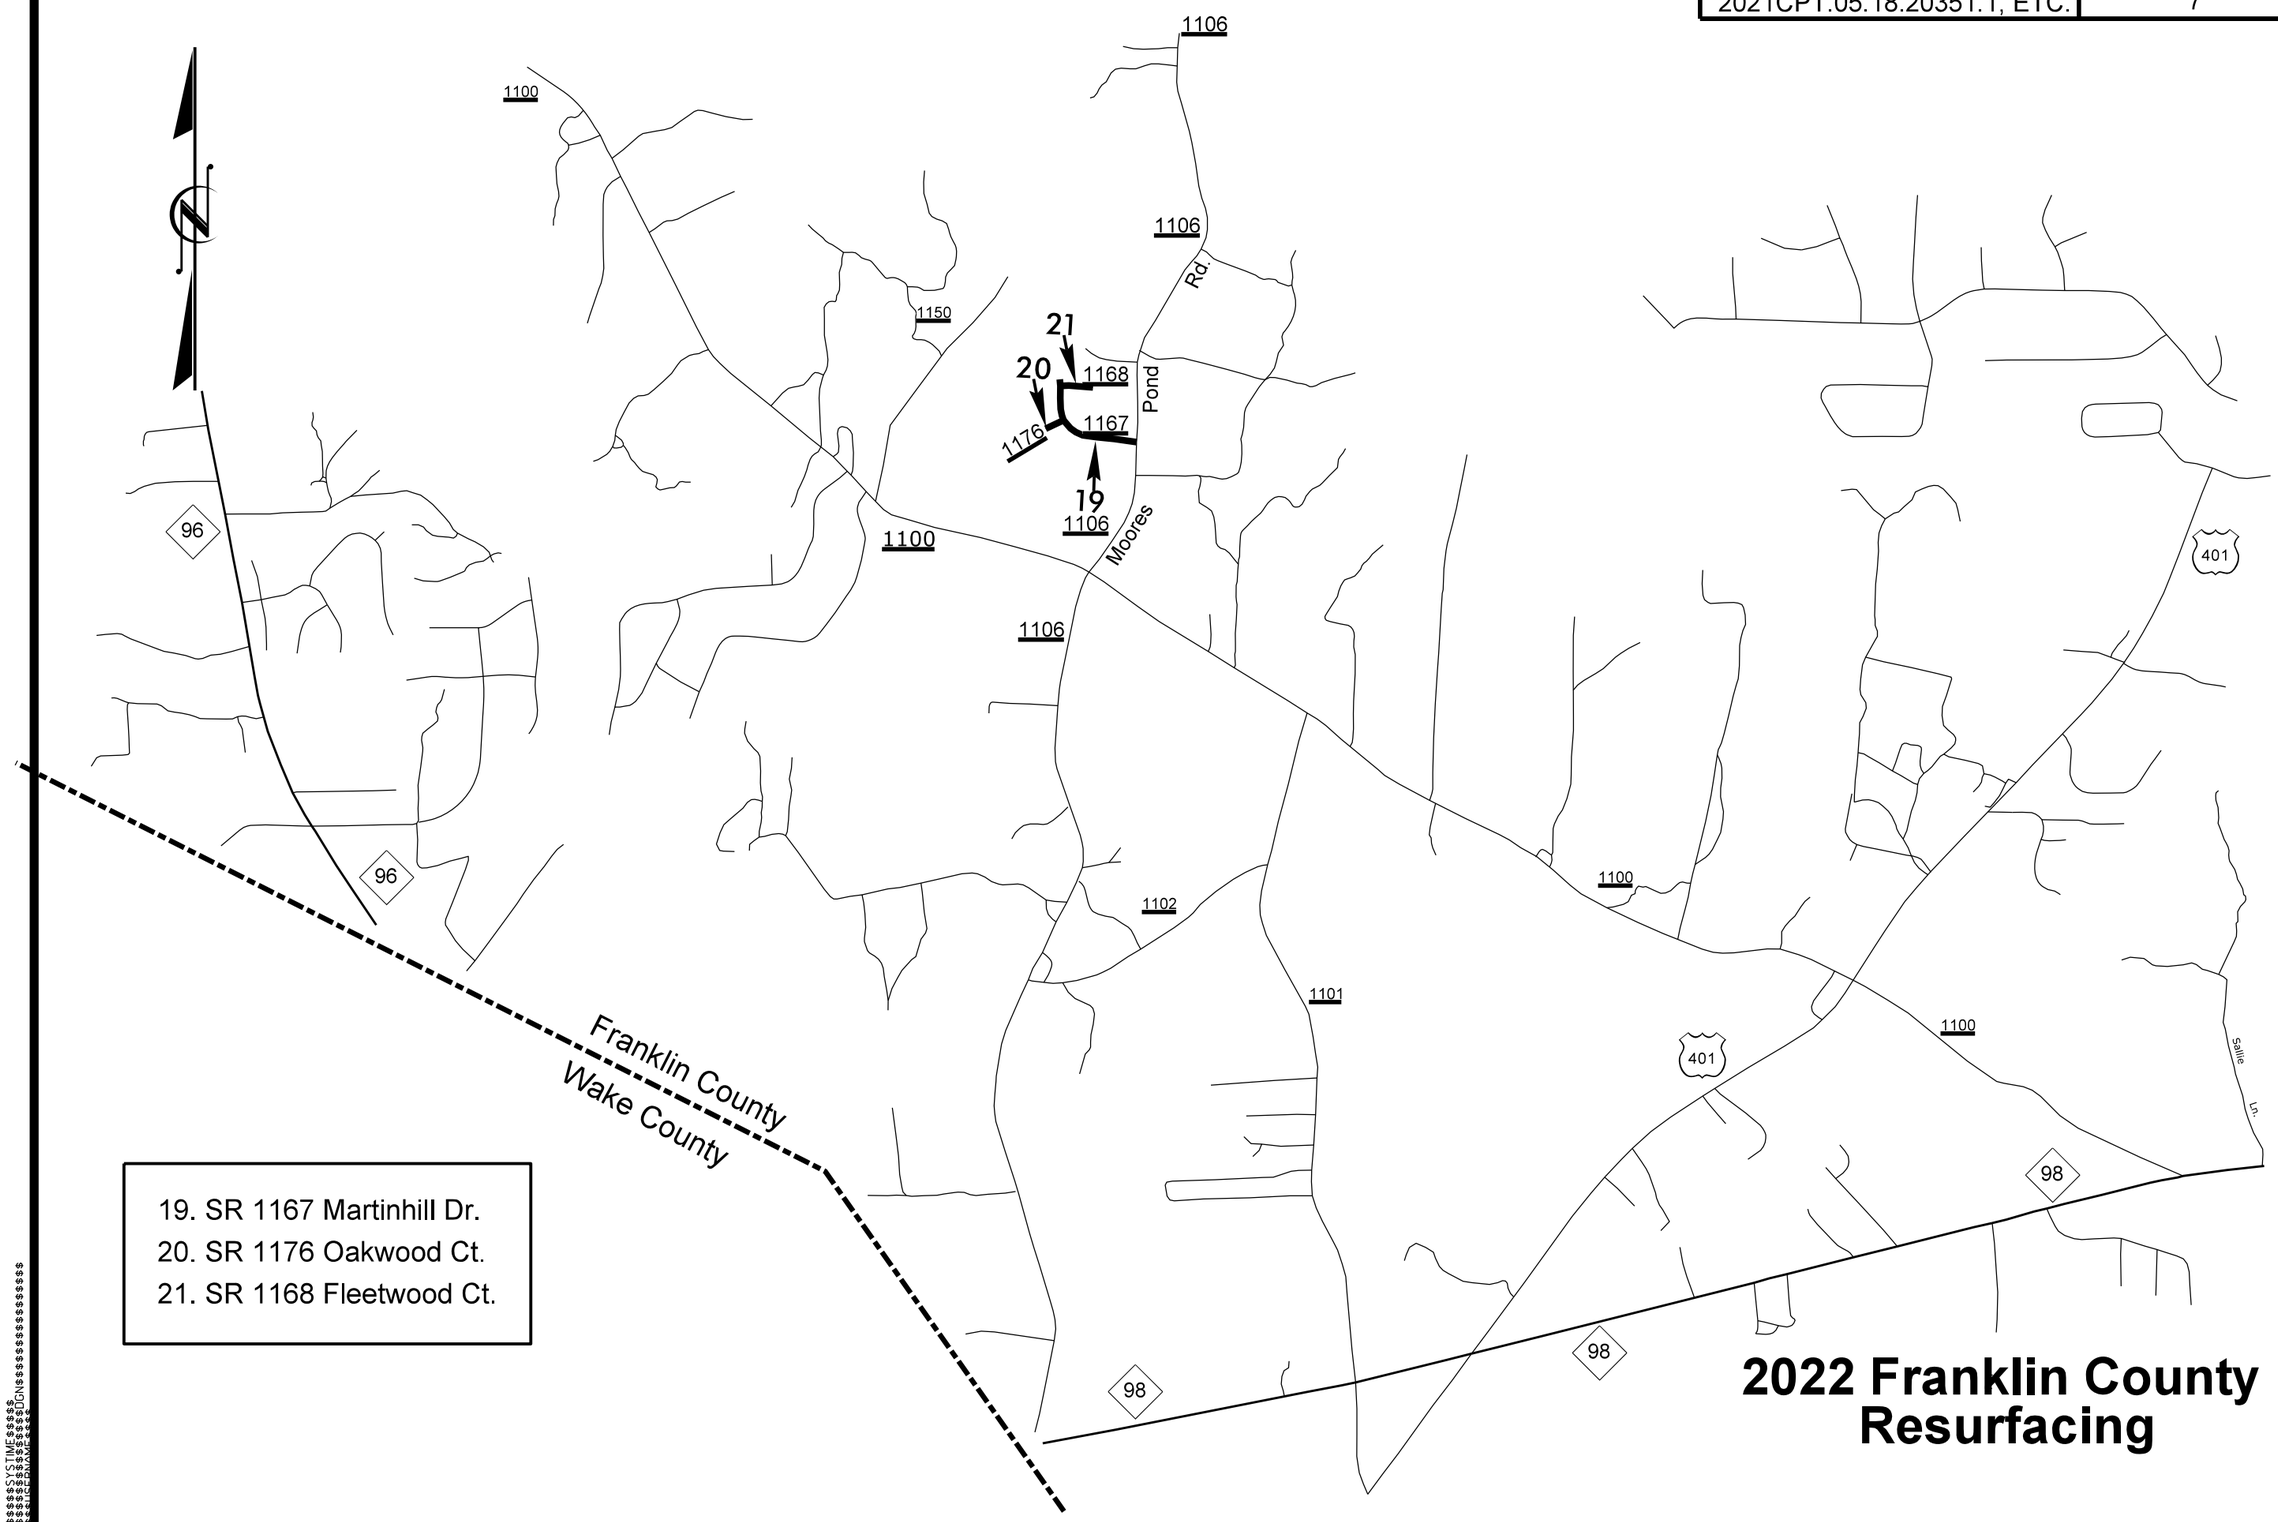

19. SR 1167 Martinhill Dr.
20. SR 1176 Oakwood Ct.
21. SR 1168 Fleetwood Ct.

2022 Franklin County Resurfacing