PROJECT REFERENCE NO.	SHEET NO.
2021CPT.05.18.20351.1, ETC.	10

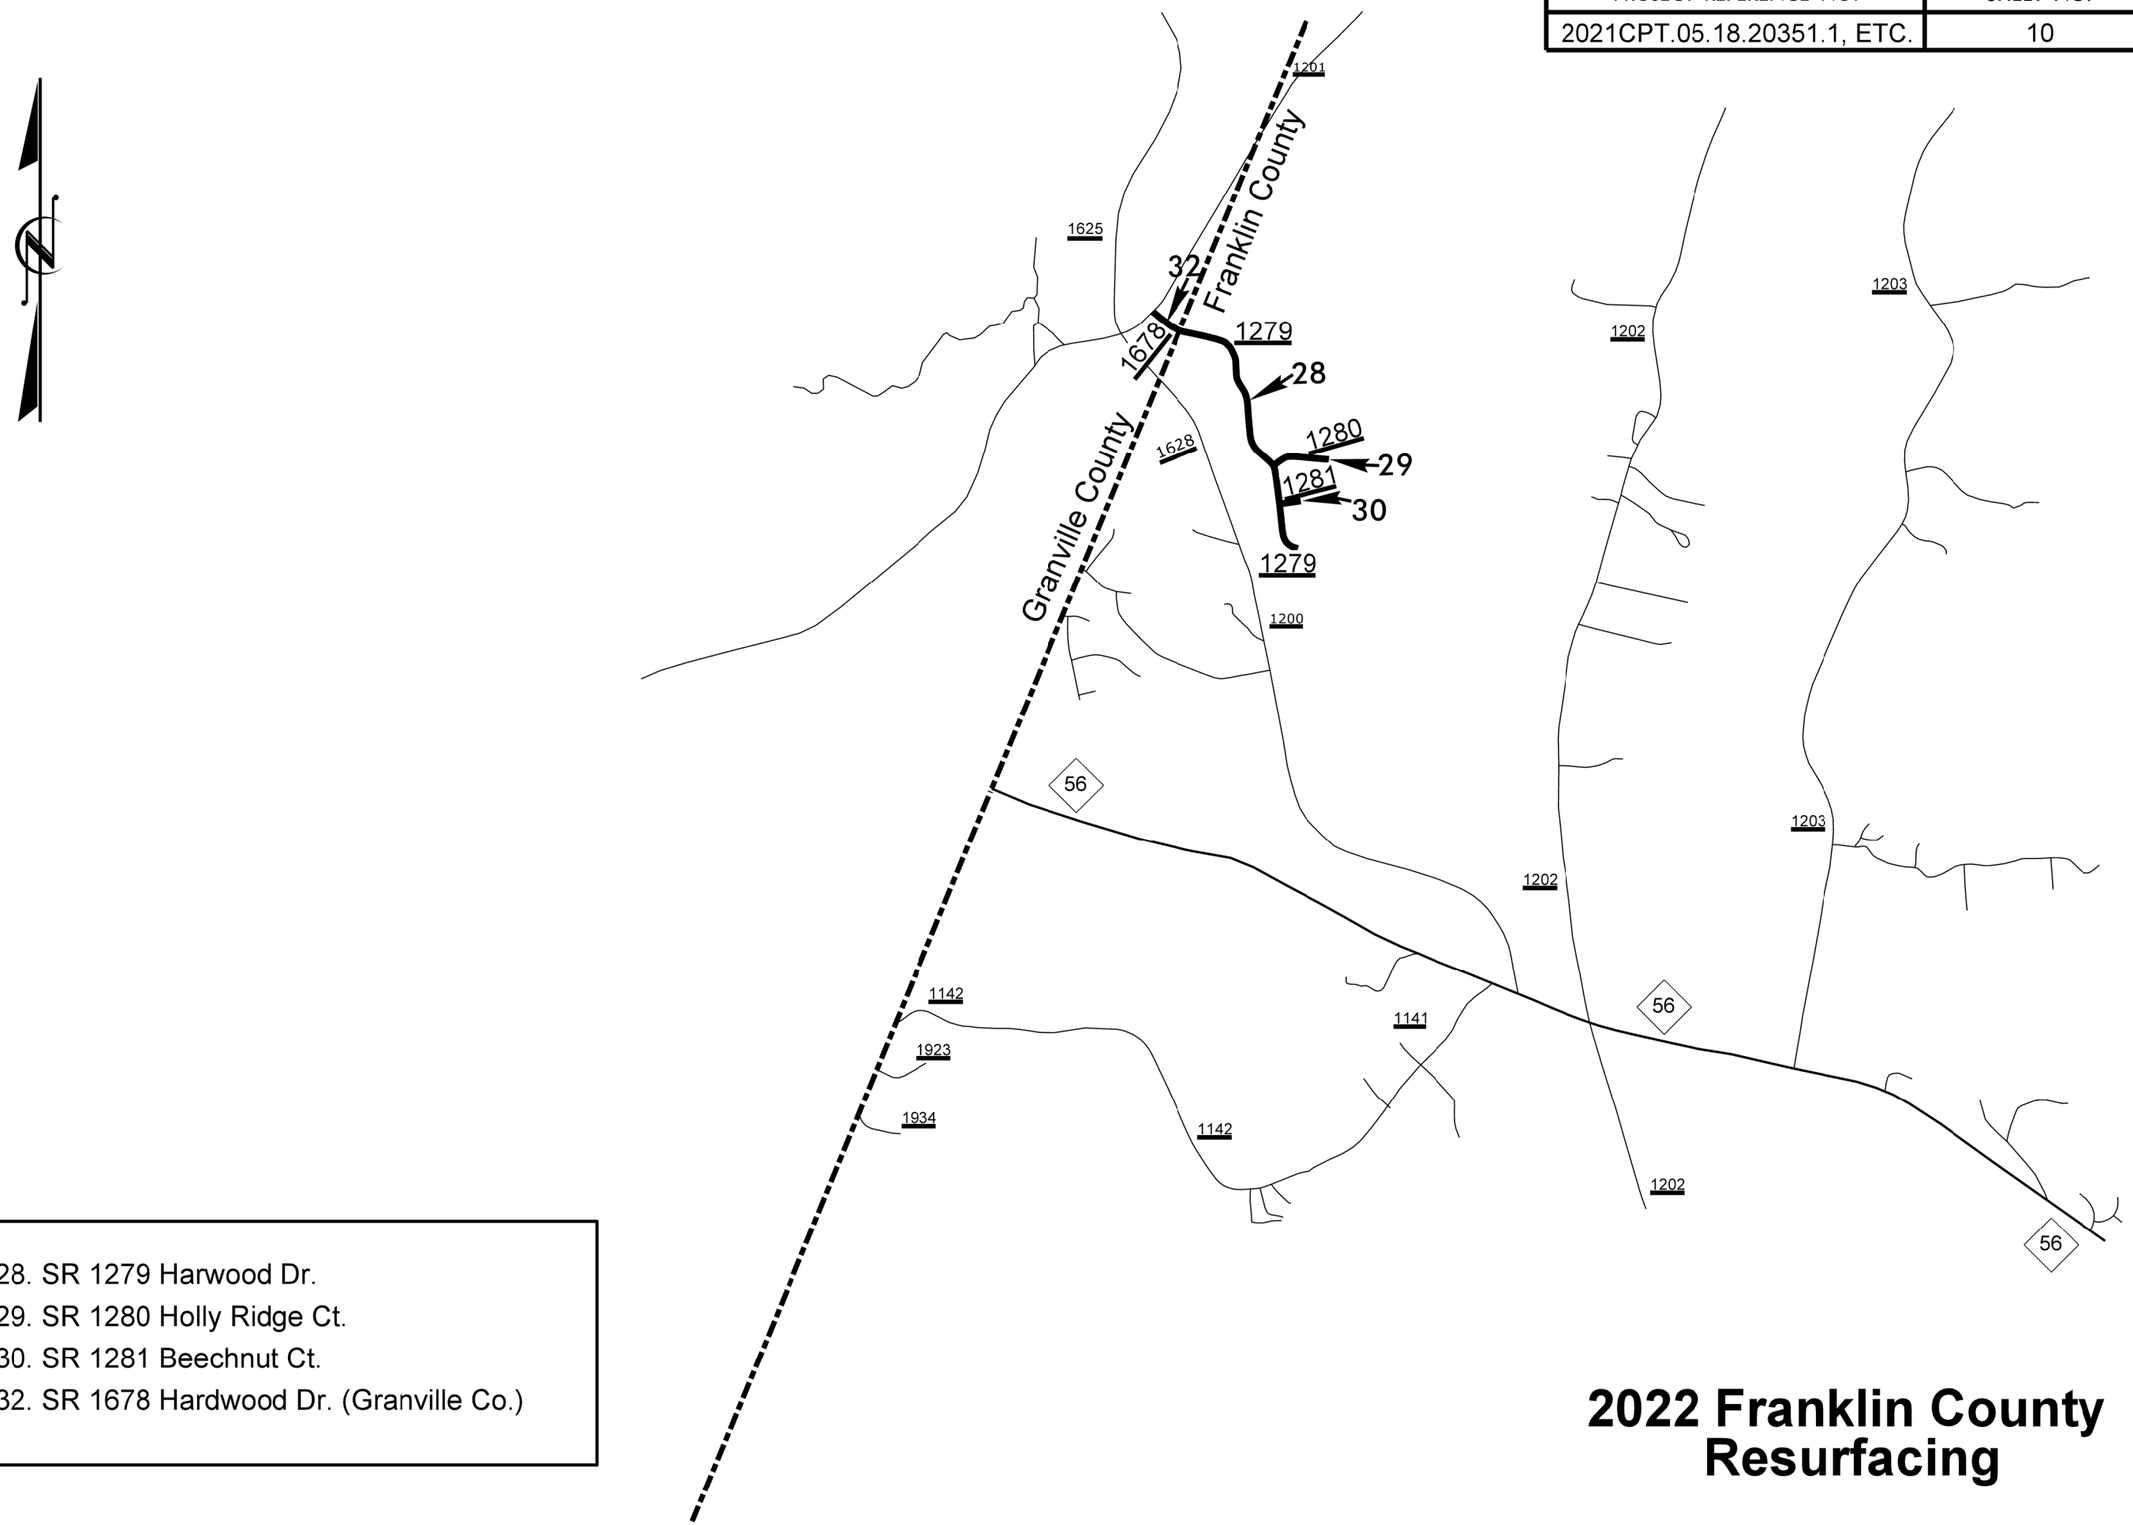

28. SR 1279 Harwood Dr.
29. SR 1280 Holly Ridge Ct.
30. SR 1281 Beechnut Ct.
32. SR 1678 Hardwood Dr. (Granville Co.)

2022 Franklin County Resurfacing