PROJECT REFERENCE NO.	SHEET NO.
2021CPT.05.04.10391.1, etc.	*1*

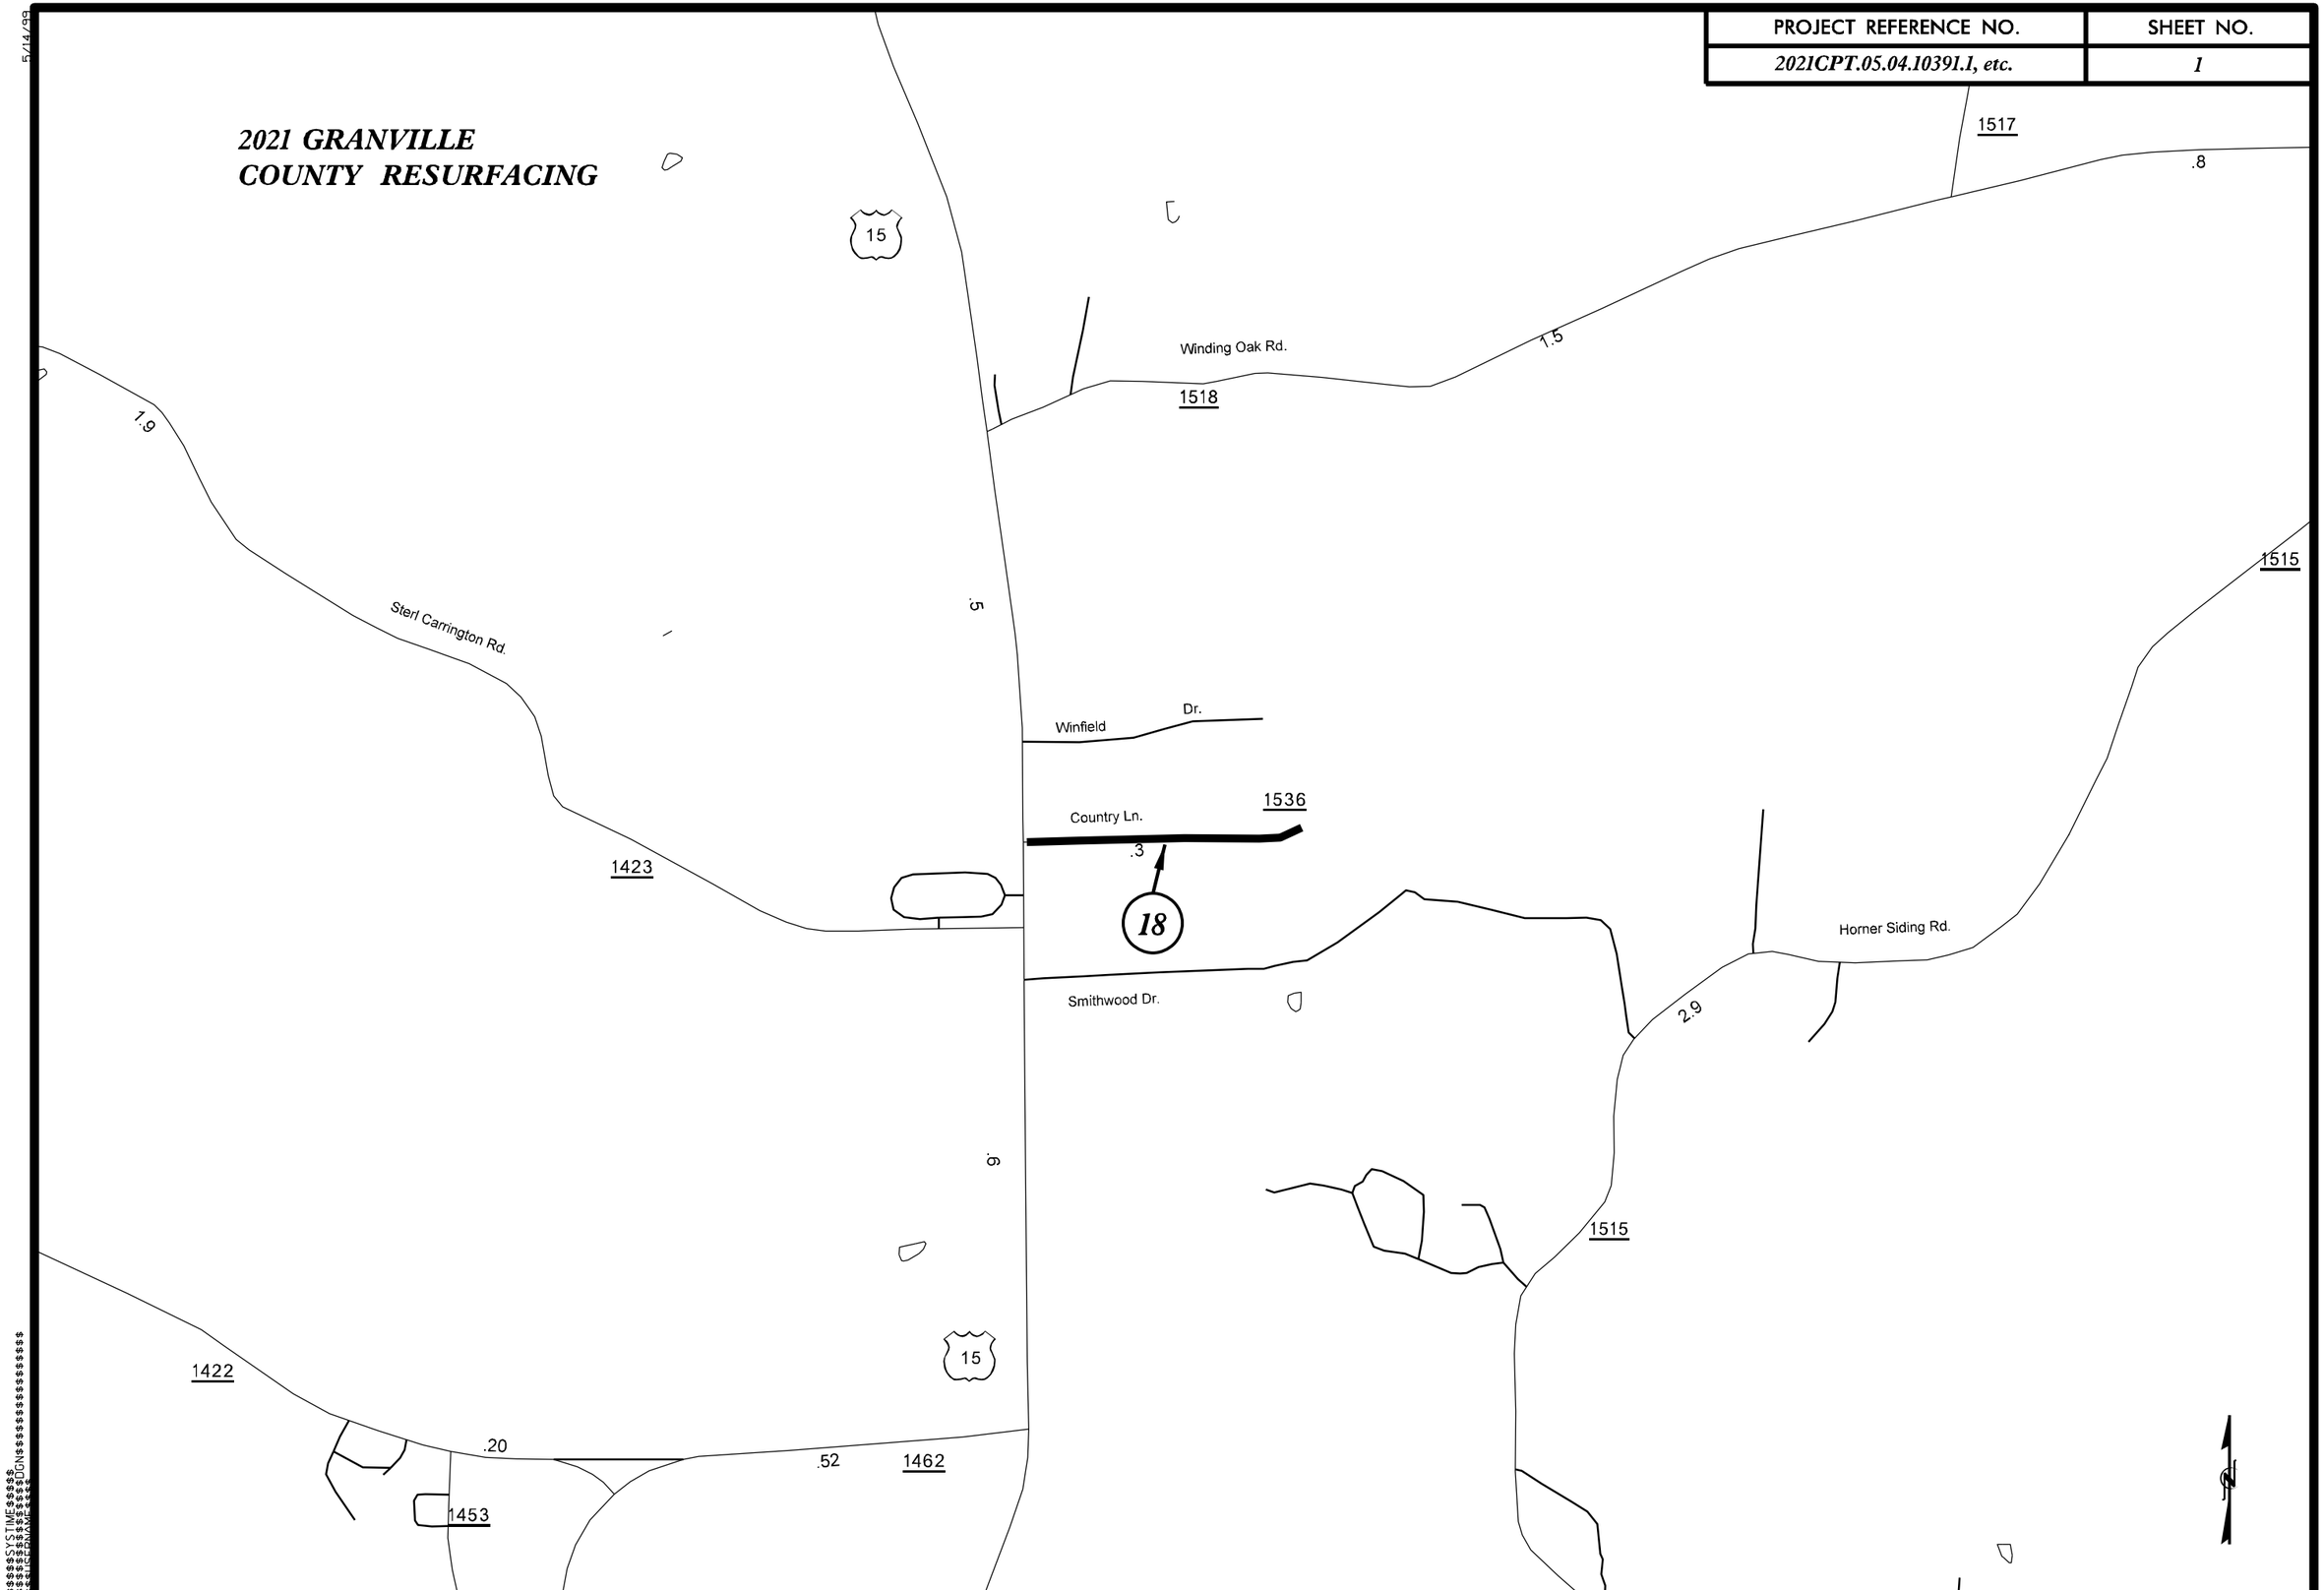

5/14/99