| 0 5 10 | PROJ. REFERENCE NO. | SHEET NO. |
|---|---|---|
| | B-5619 | X-5 |

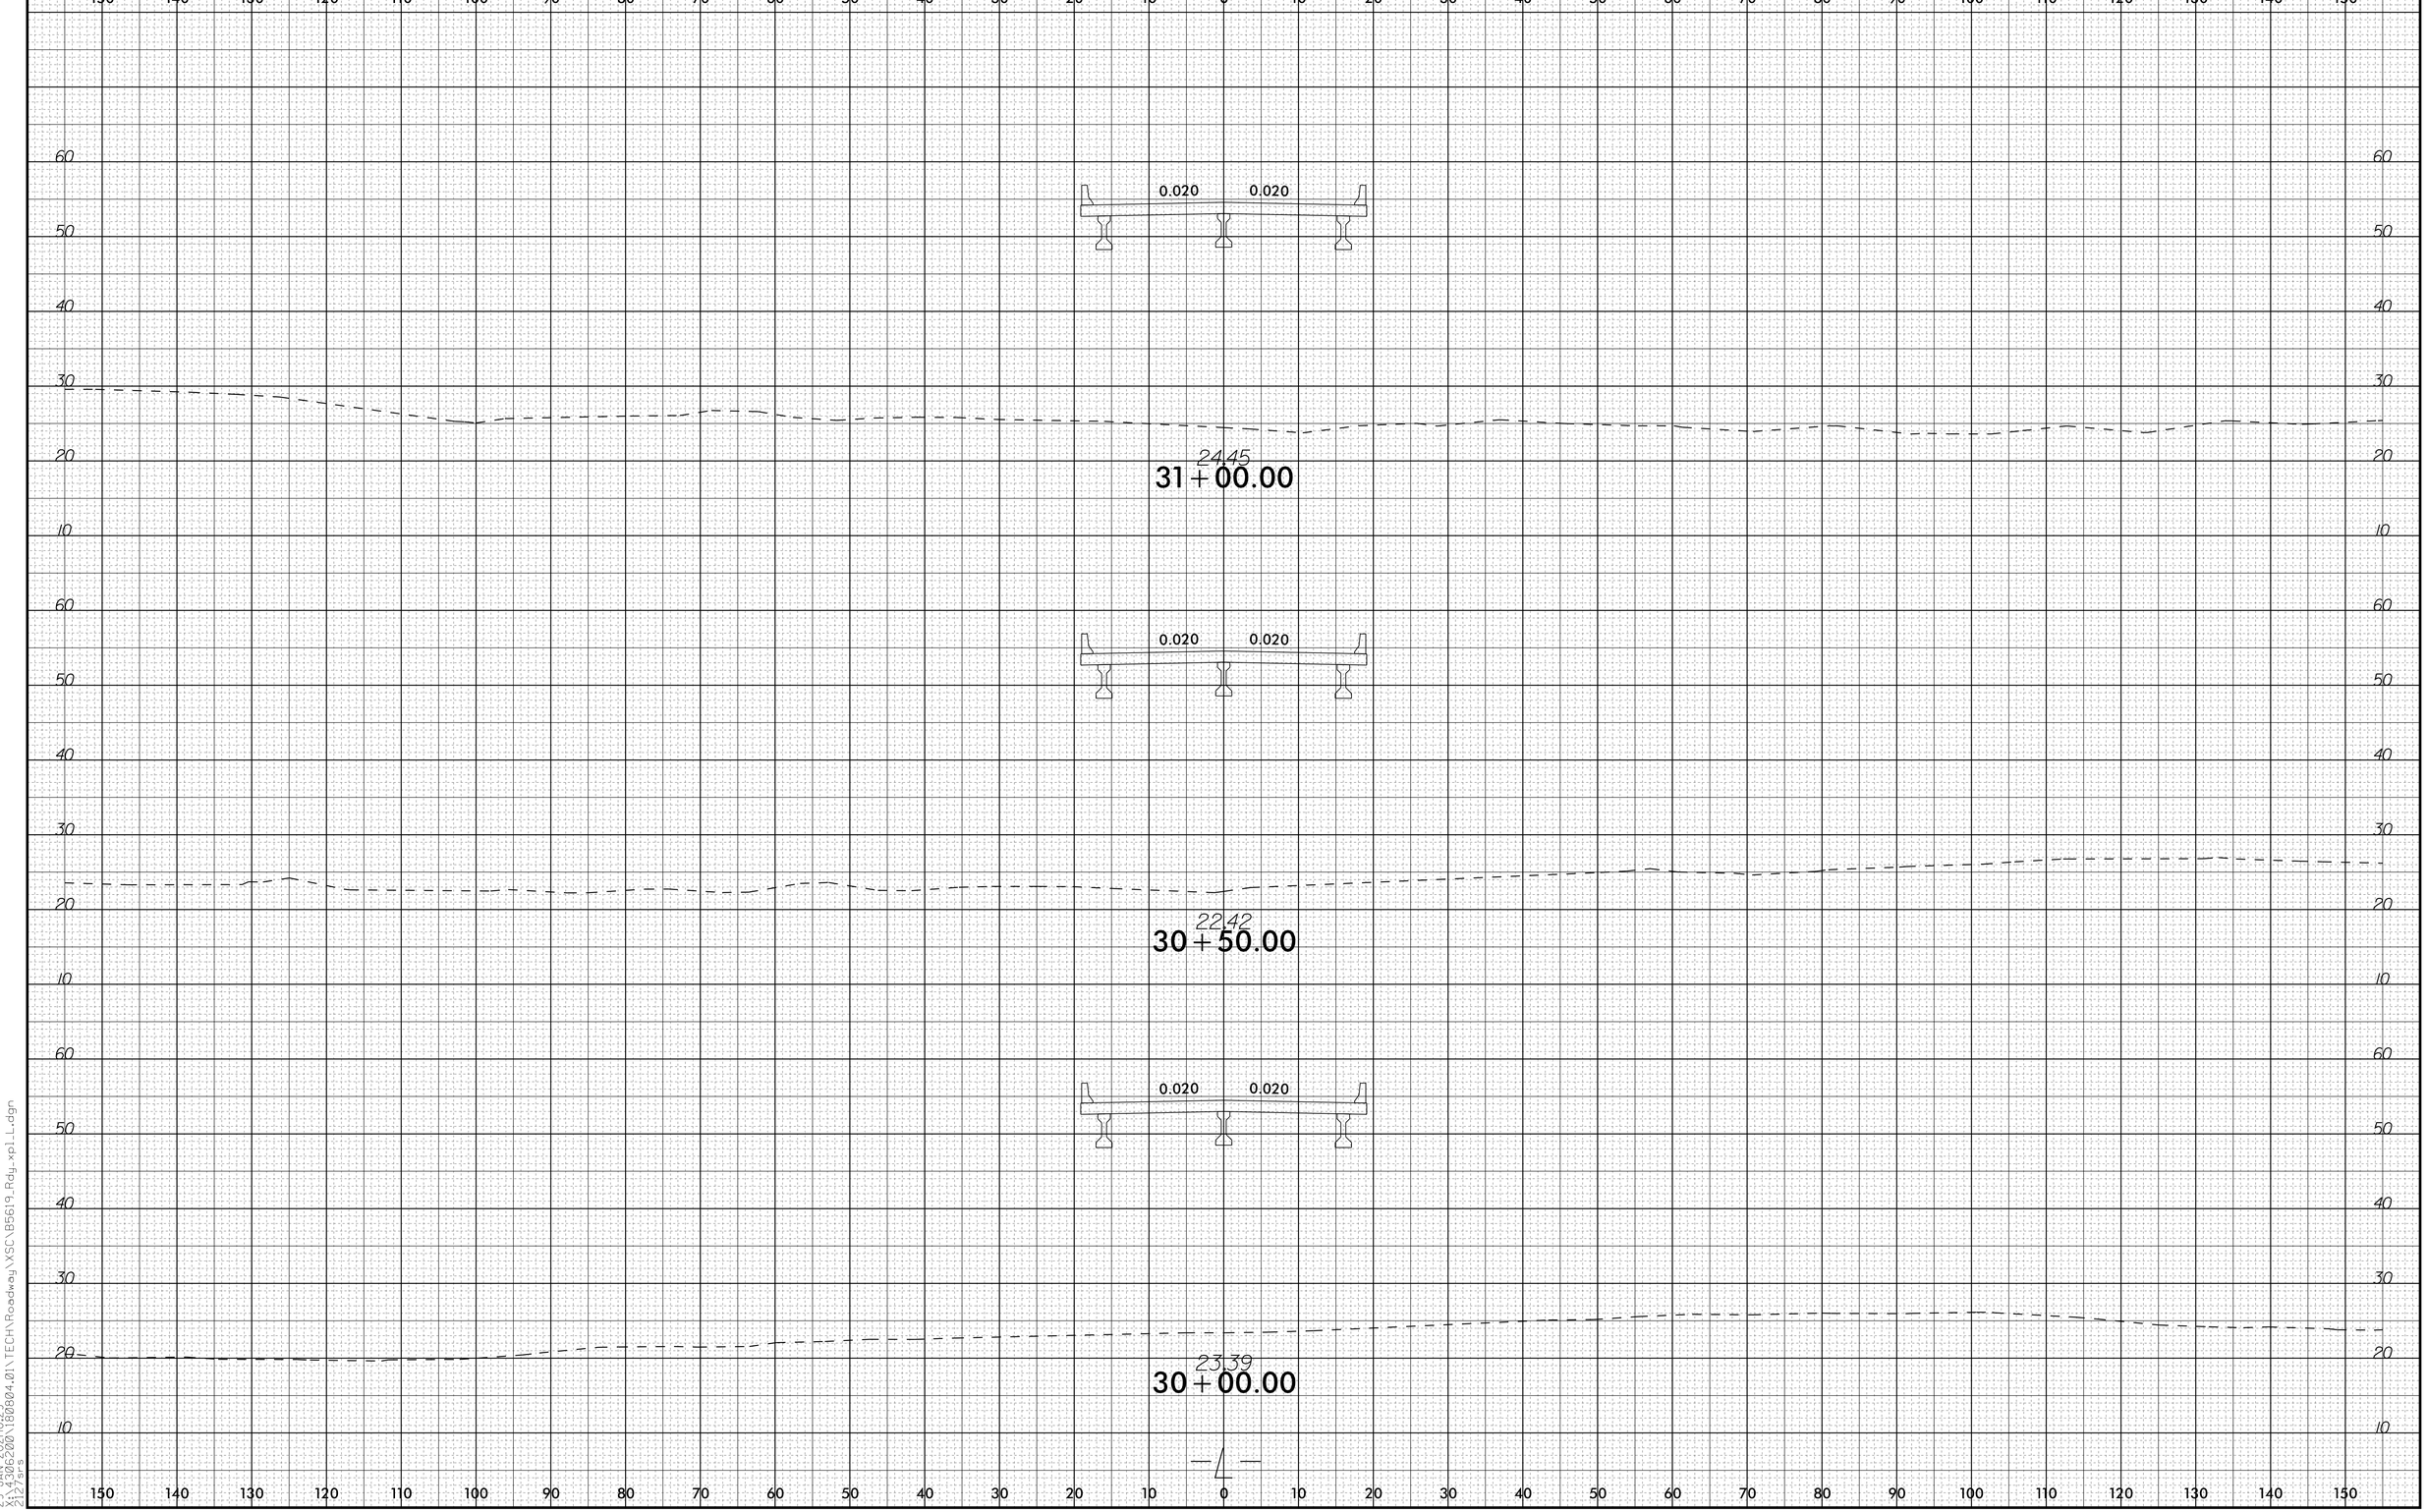


6/23/16
29-JAN-2021 10:29
X:\430200\180804.01\TECH\Roadway\XSC\B5619_Rdy_xpl_L.dgn
212/srs