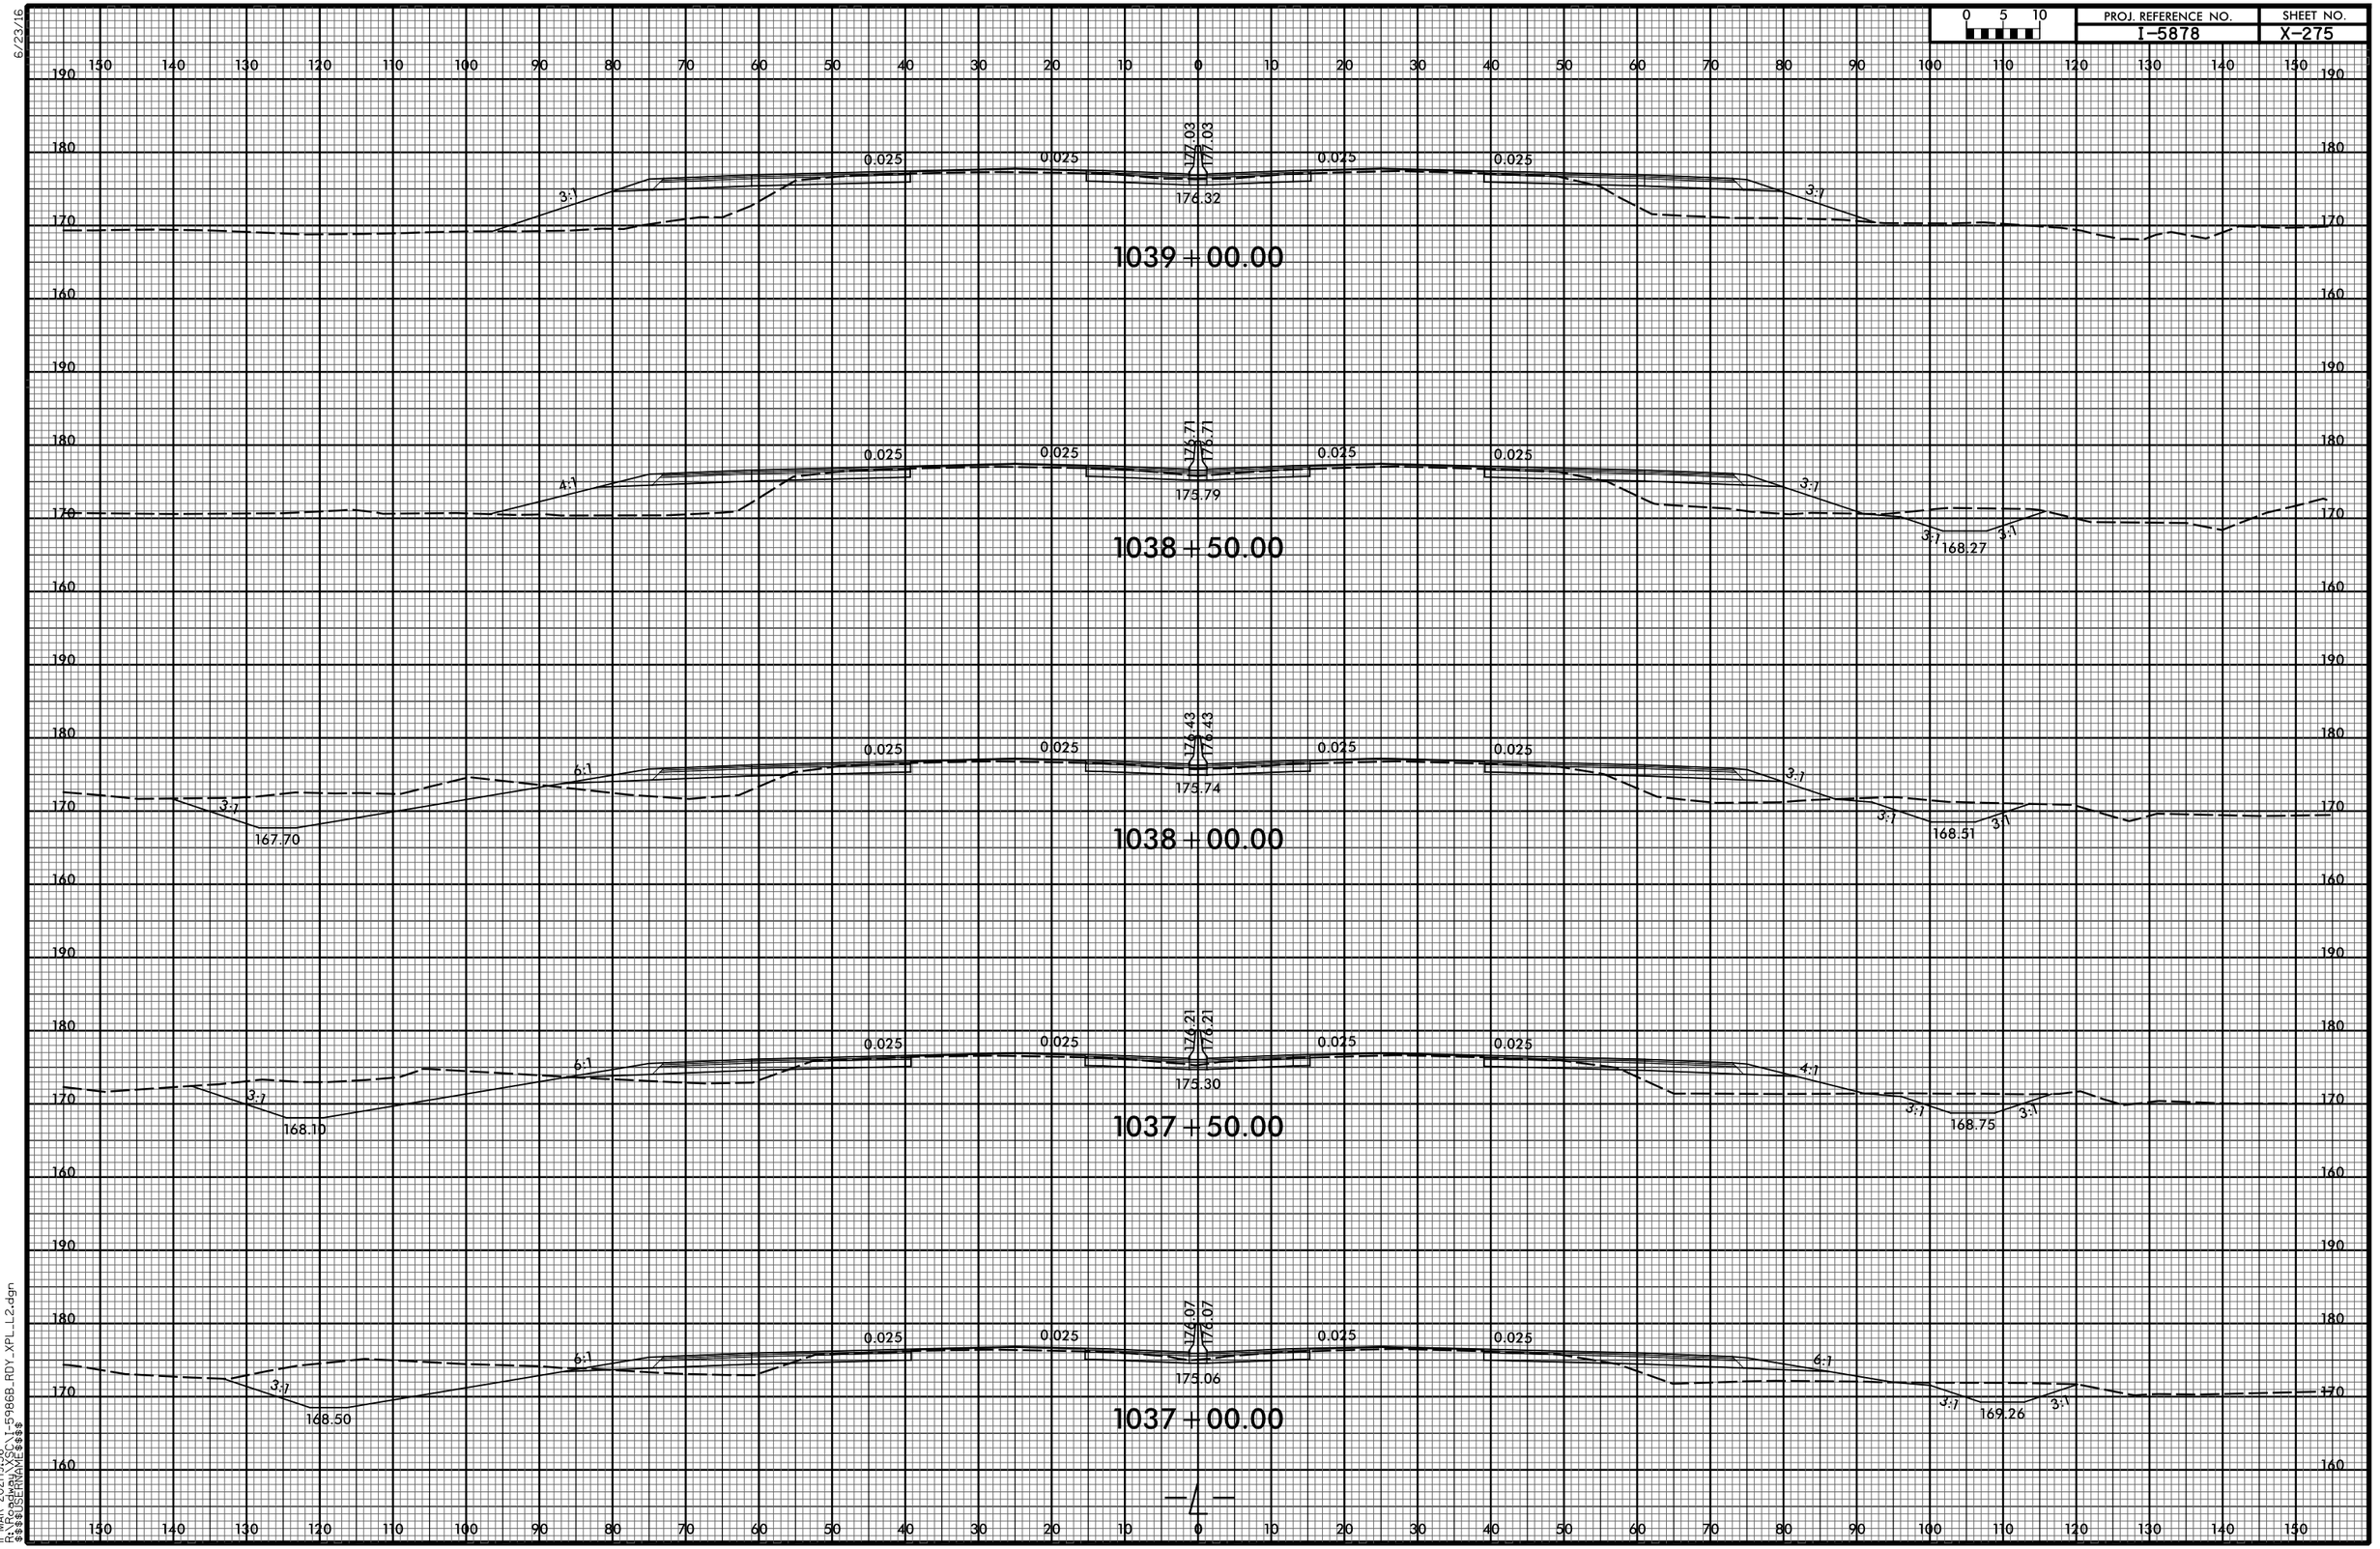0 5 10	PROJ. REFERENCE NO.	SHEET NO.
	I-5878	X-275