0 5 10	PROJ. REFERENCE NO.	SHEET NO.
	I-5878	X-296

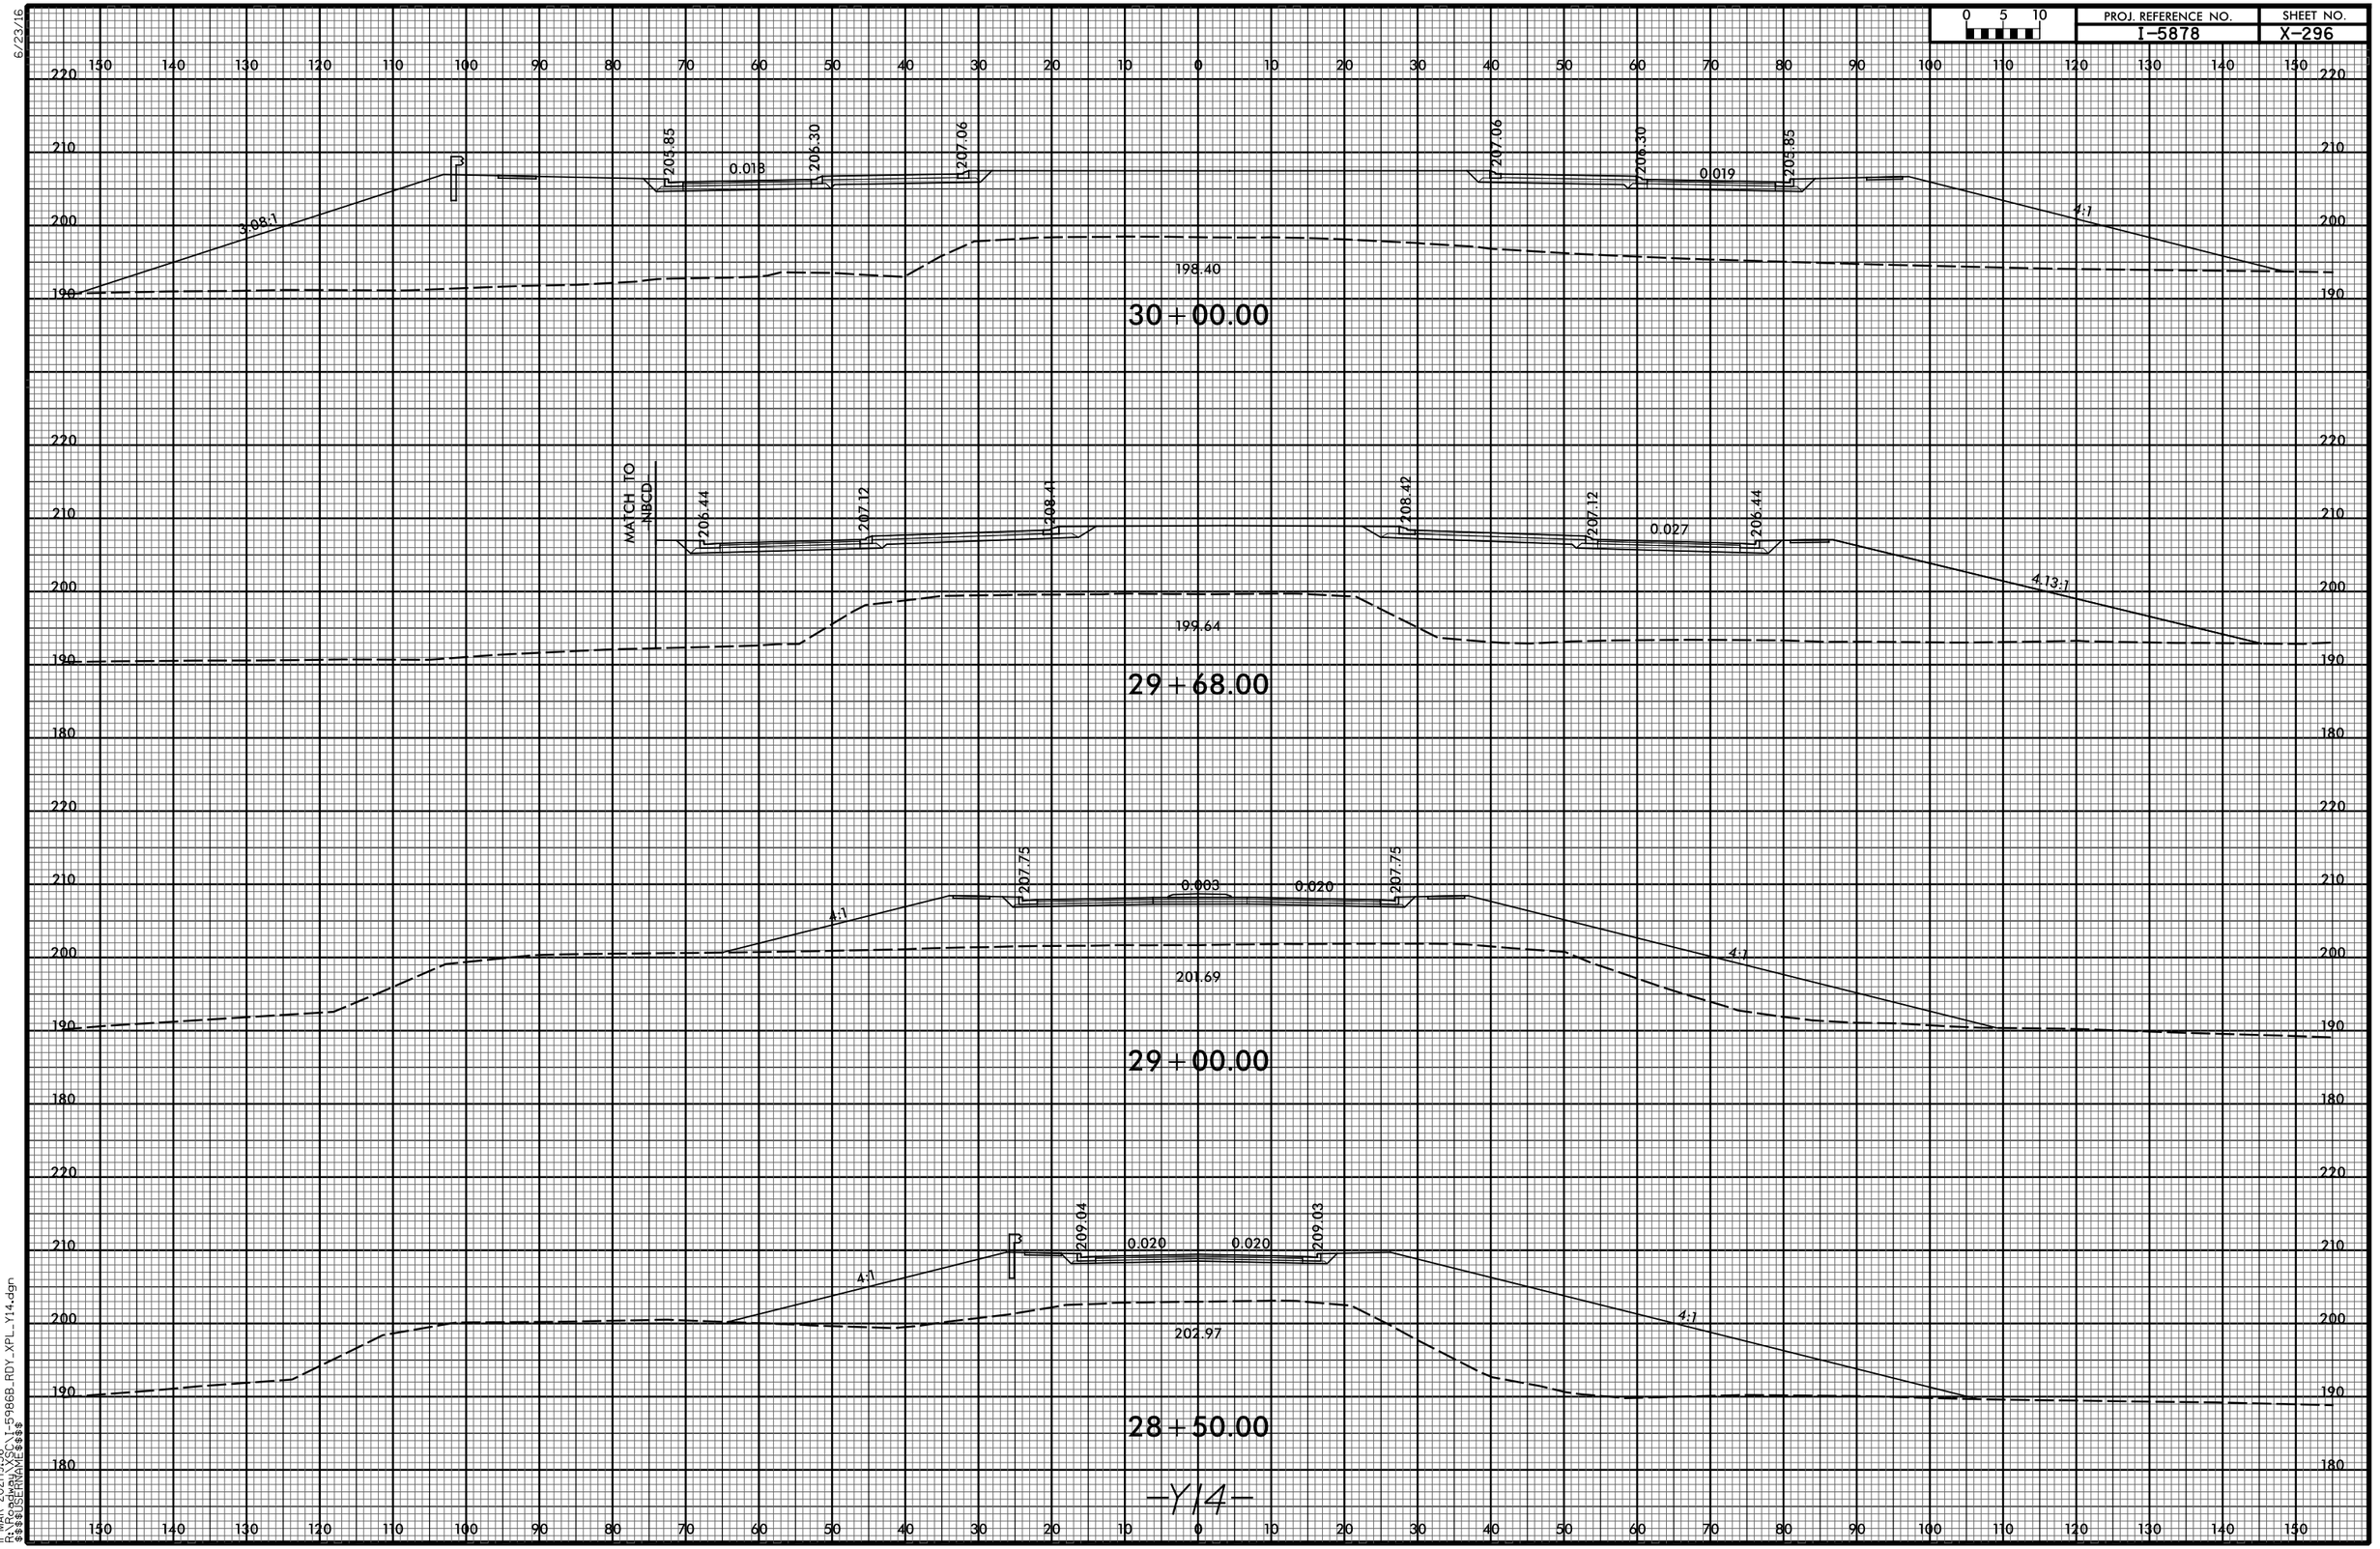

11-MAR-2021 19:36
R:\Roadway\XSC\I-5986B_RDY_XPL_Y14.dgn
$$$$USERNAME$$$$