6/23/16

PROJ. REFERENCE NO.	SHEET NO.
I-5878	X-381

0 5 10

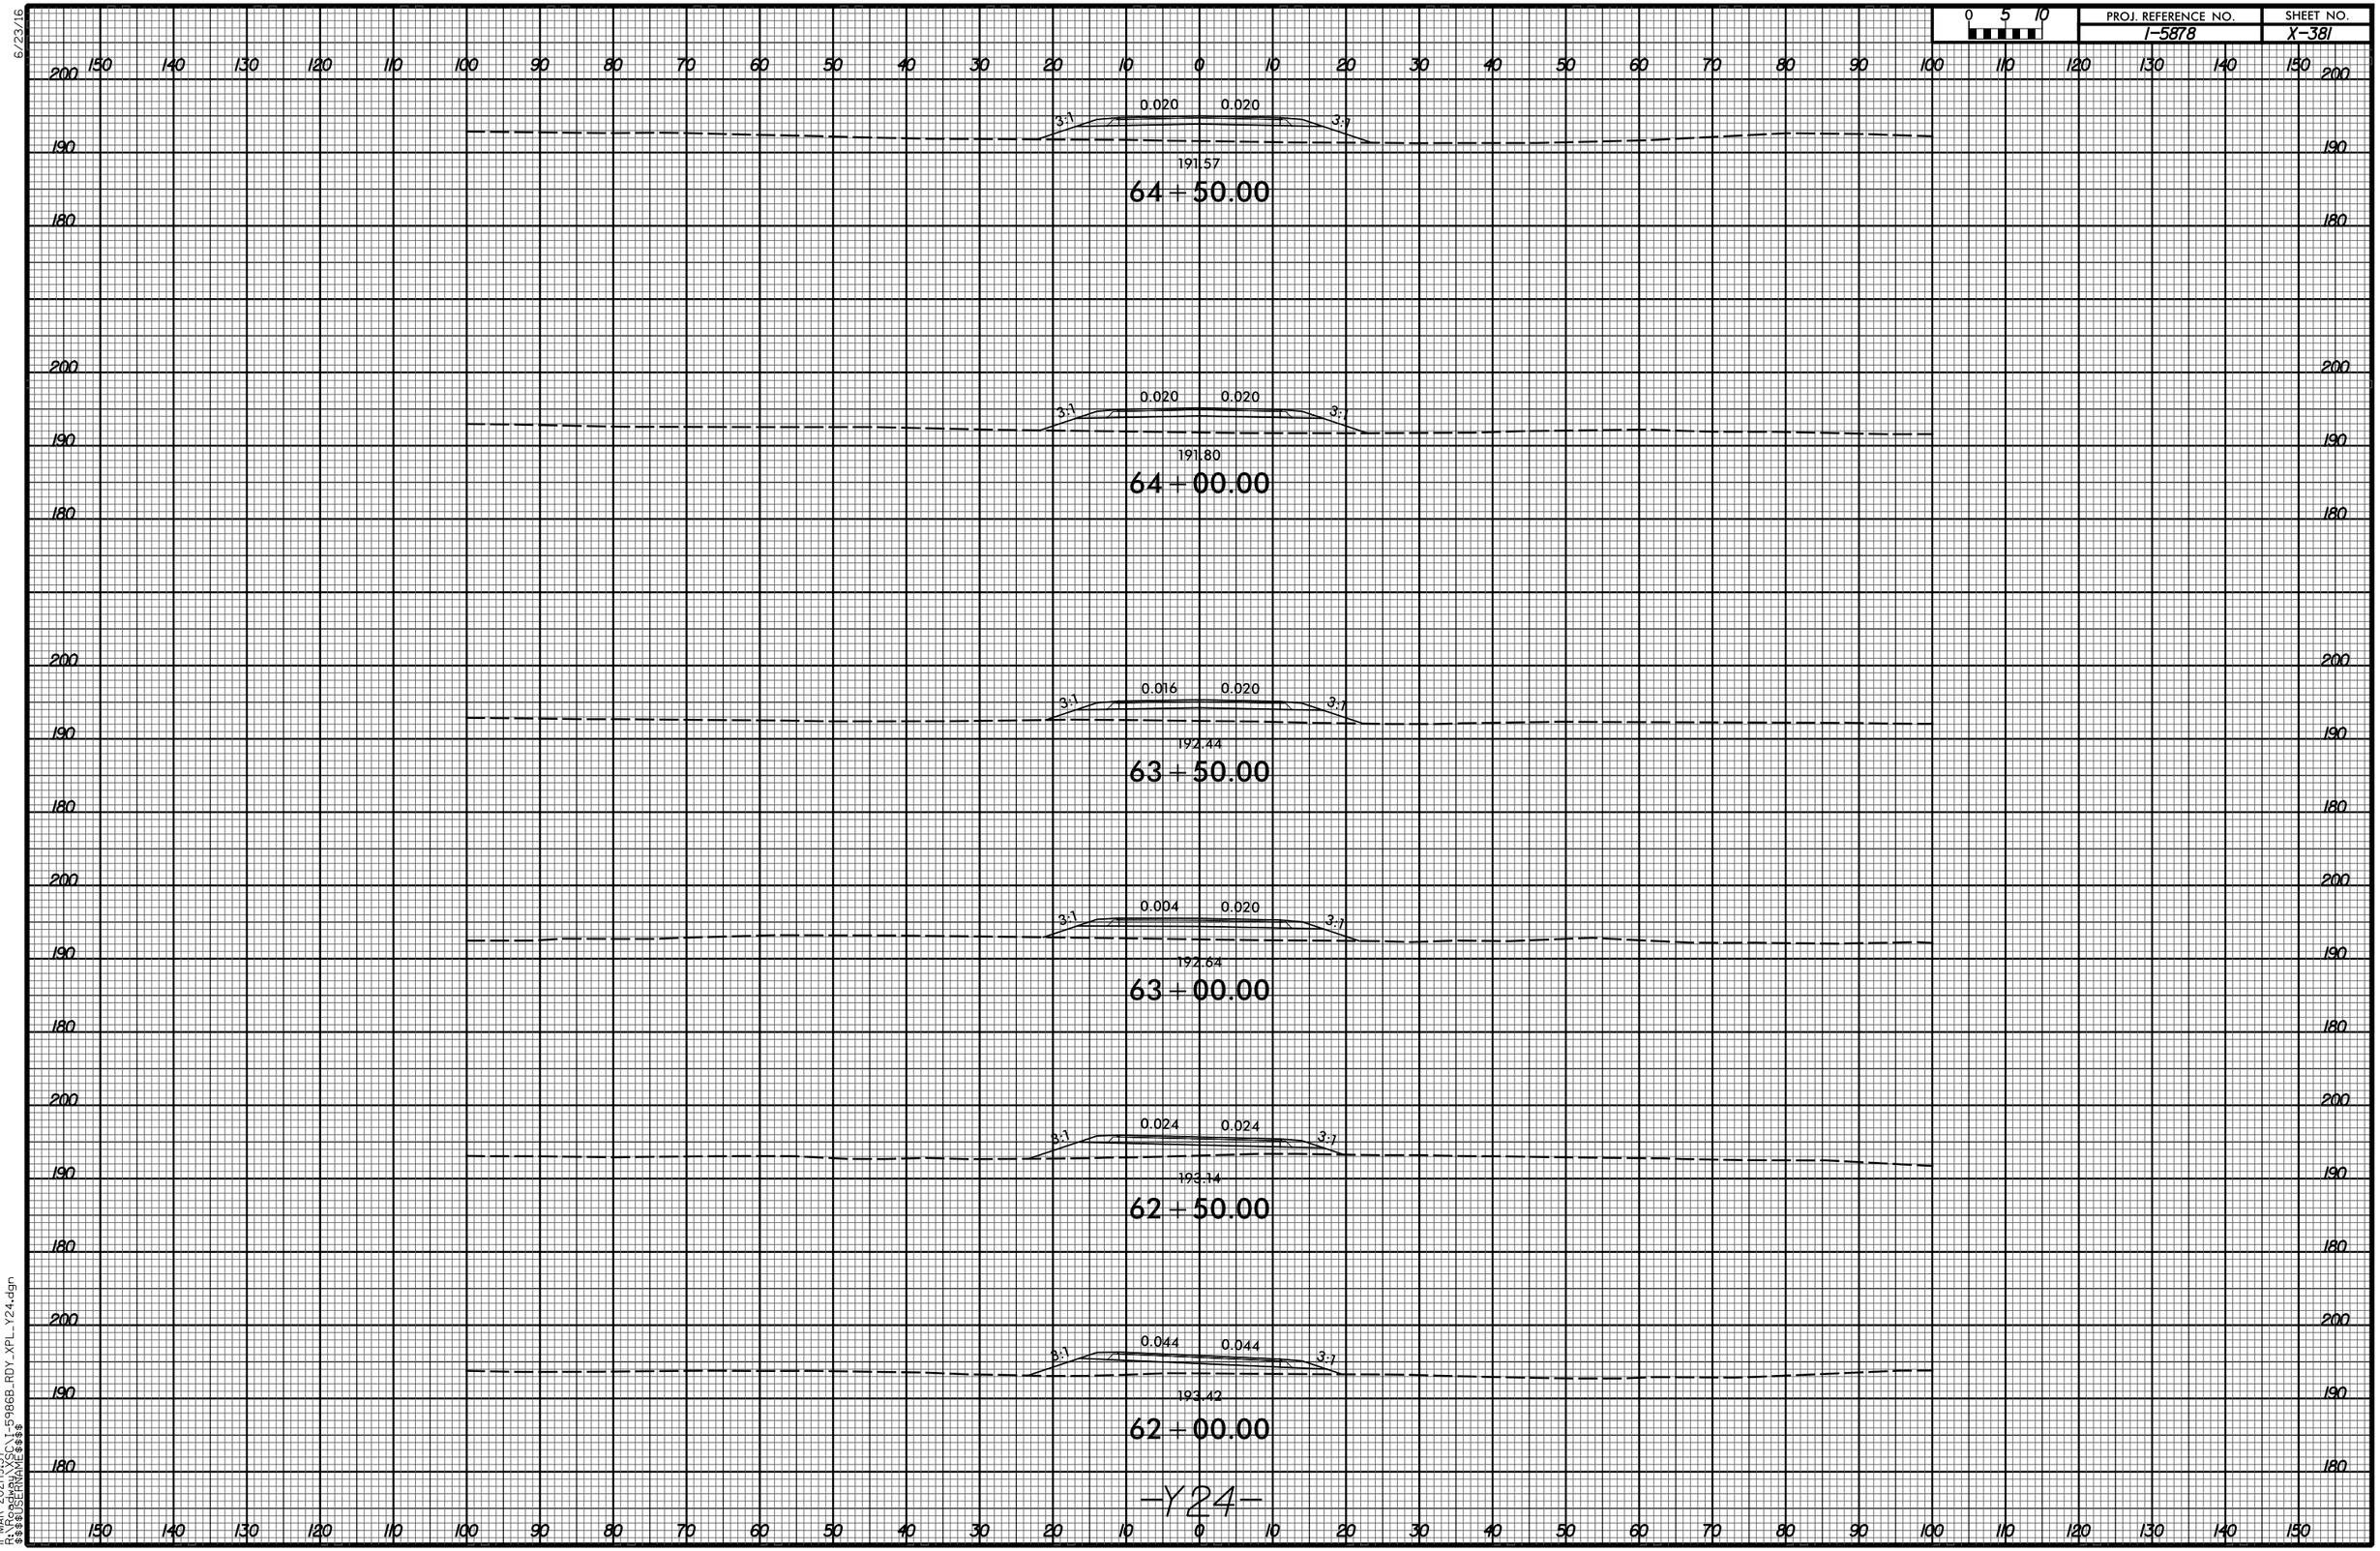

11-MAR-2021 19:37
R:\Roadway\XSC\I-5986B_RDY_XPL_Y24.dgn
$$$$USERNAME$$$$