6/23/16

PROJ. REFERENCE NO.	SHEET NO.
I-5883	X-542

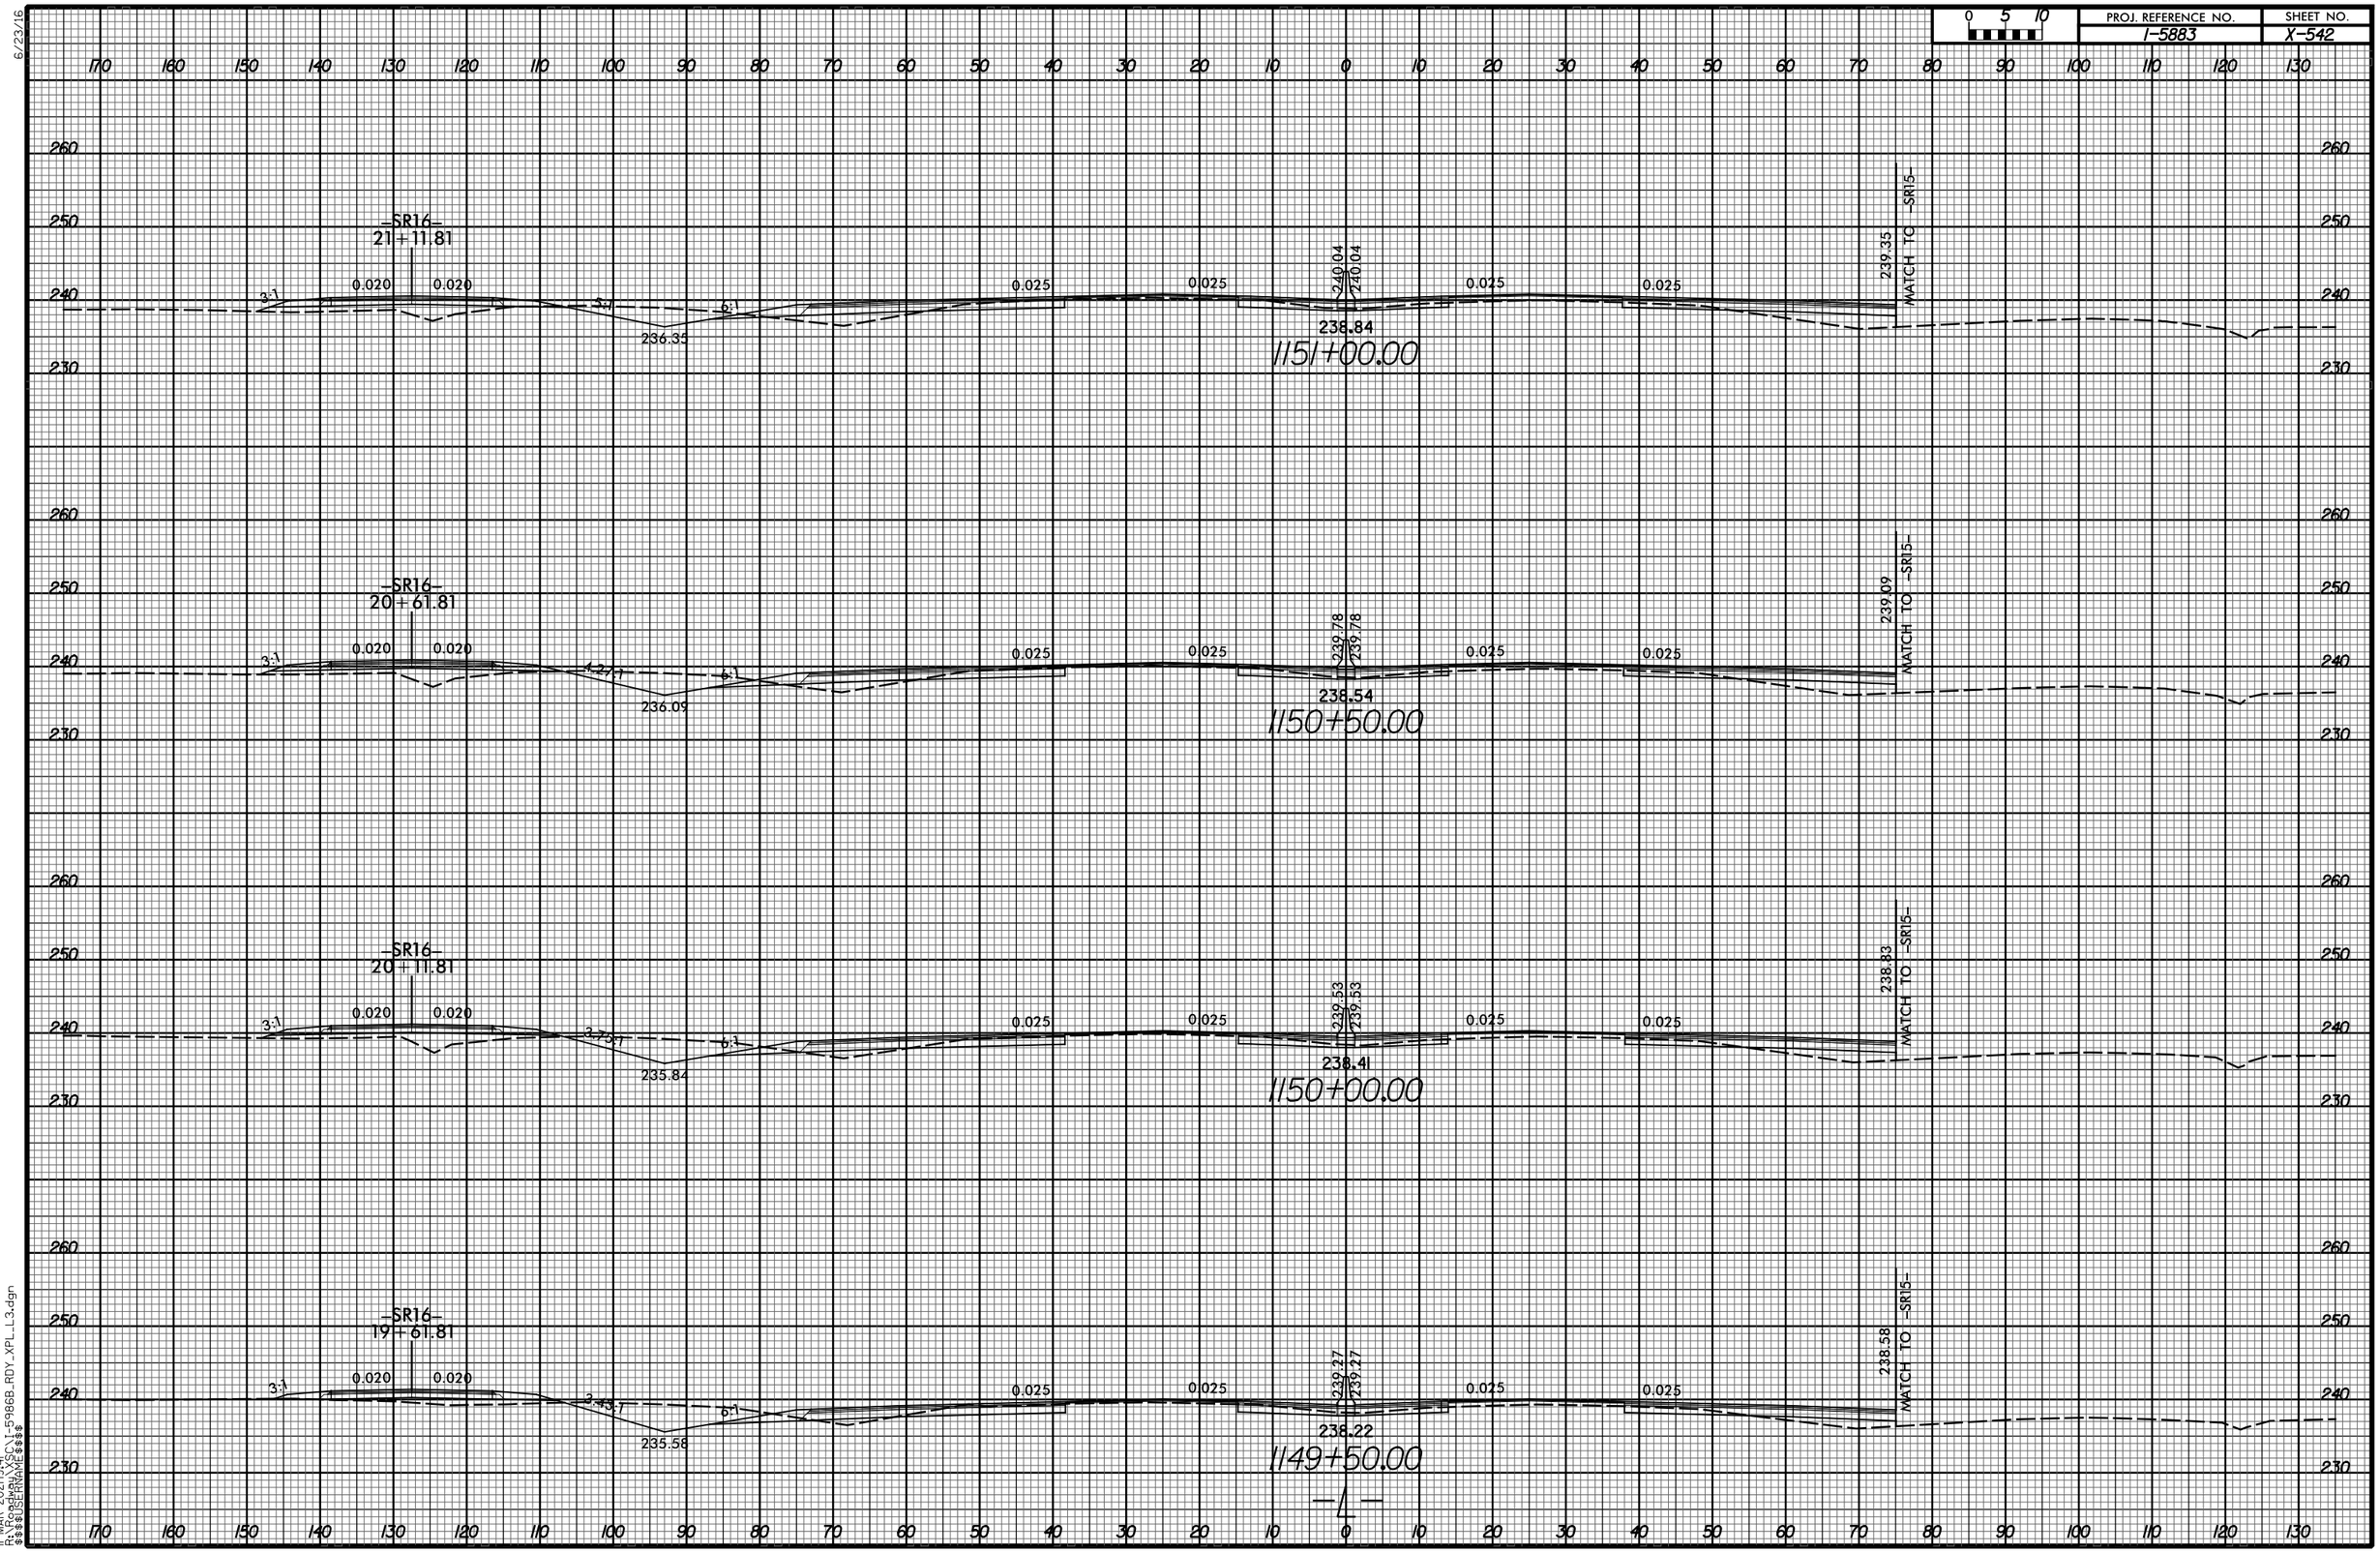

11-MAR-2021 19:41
R:\Roadway\XSC\I-5986B_RDY_XPL_L3.dgn
$$$$USERNAME$$$$