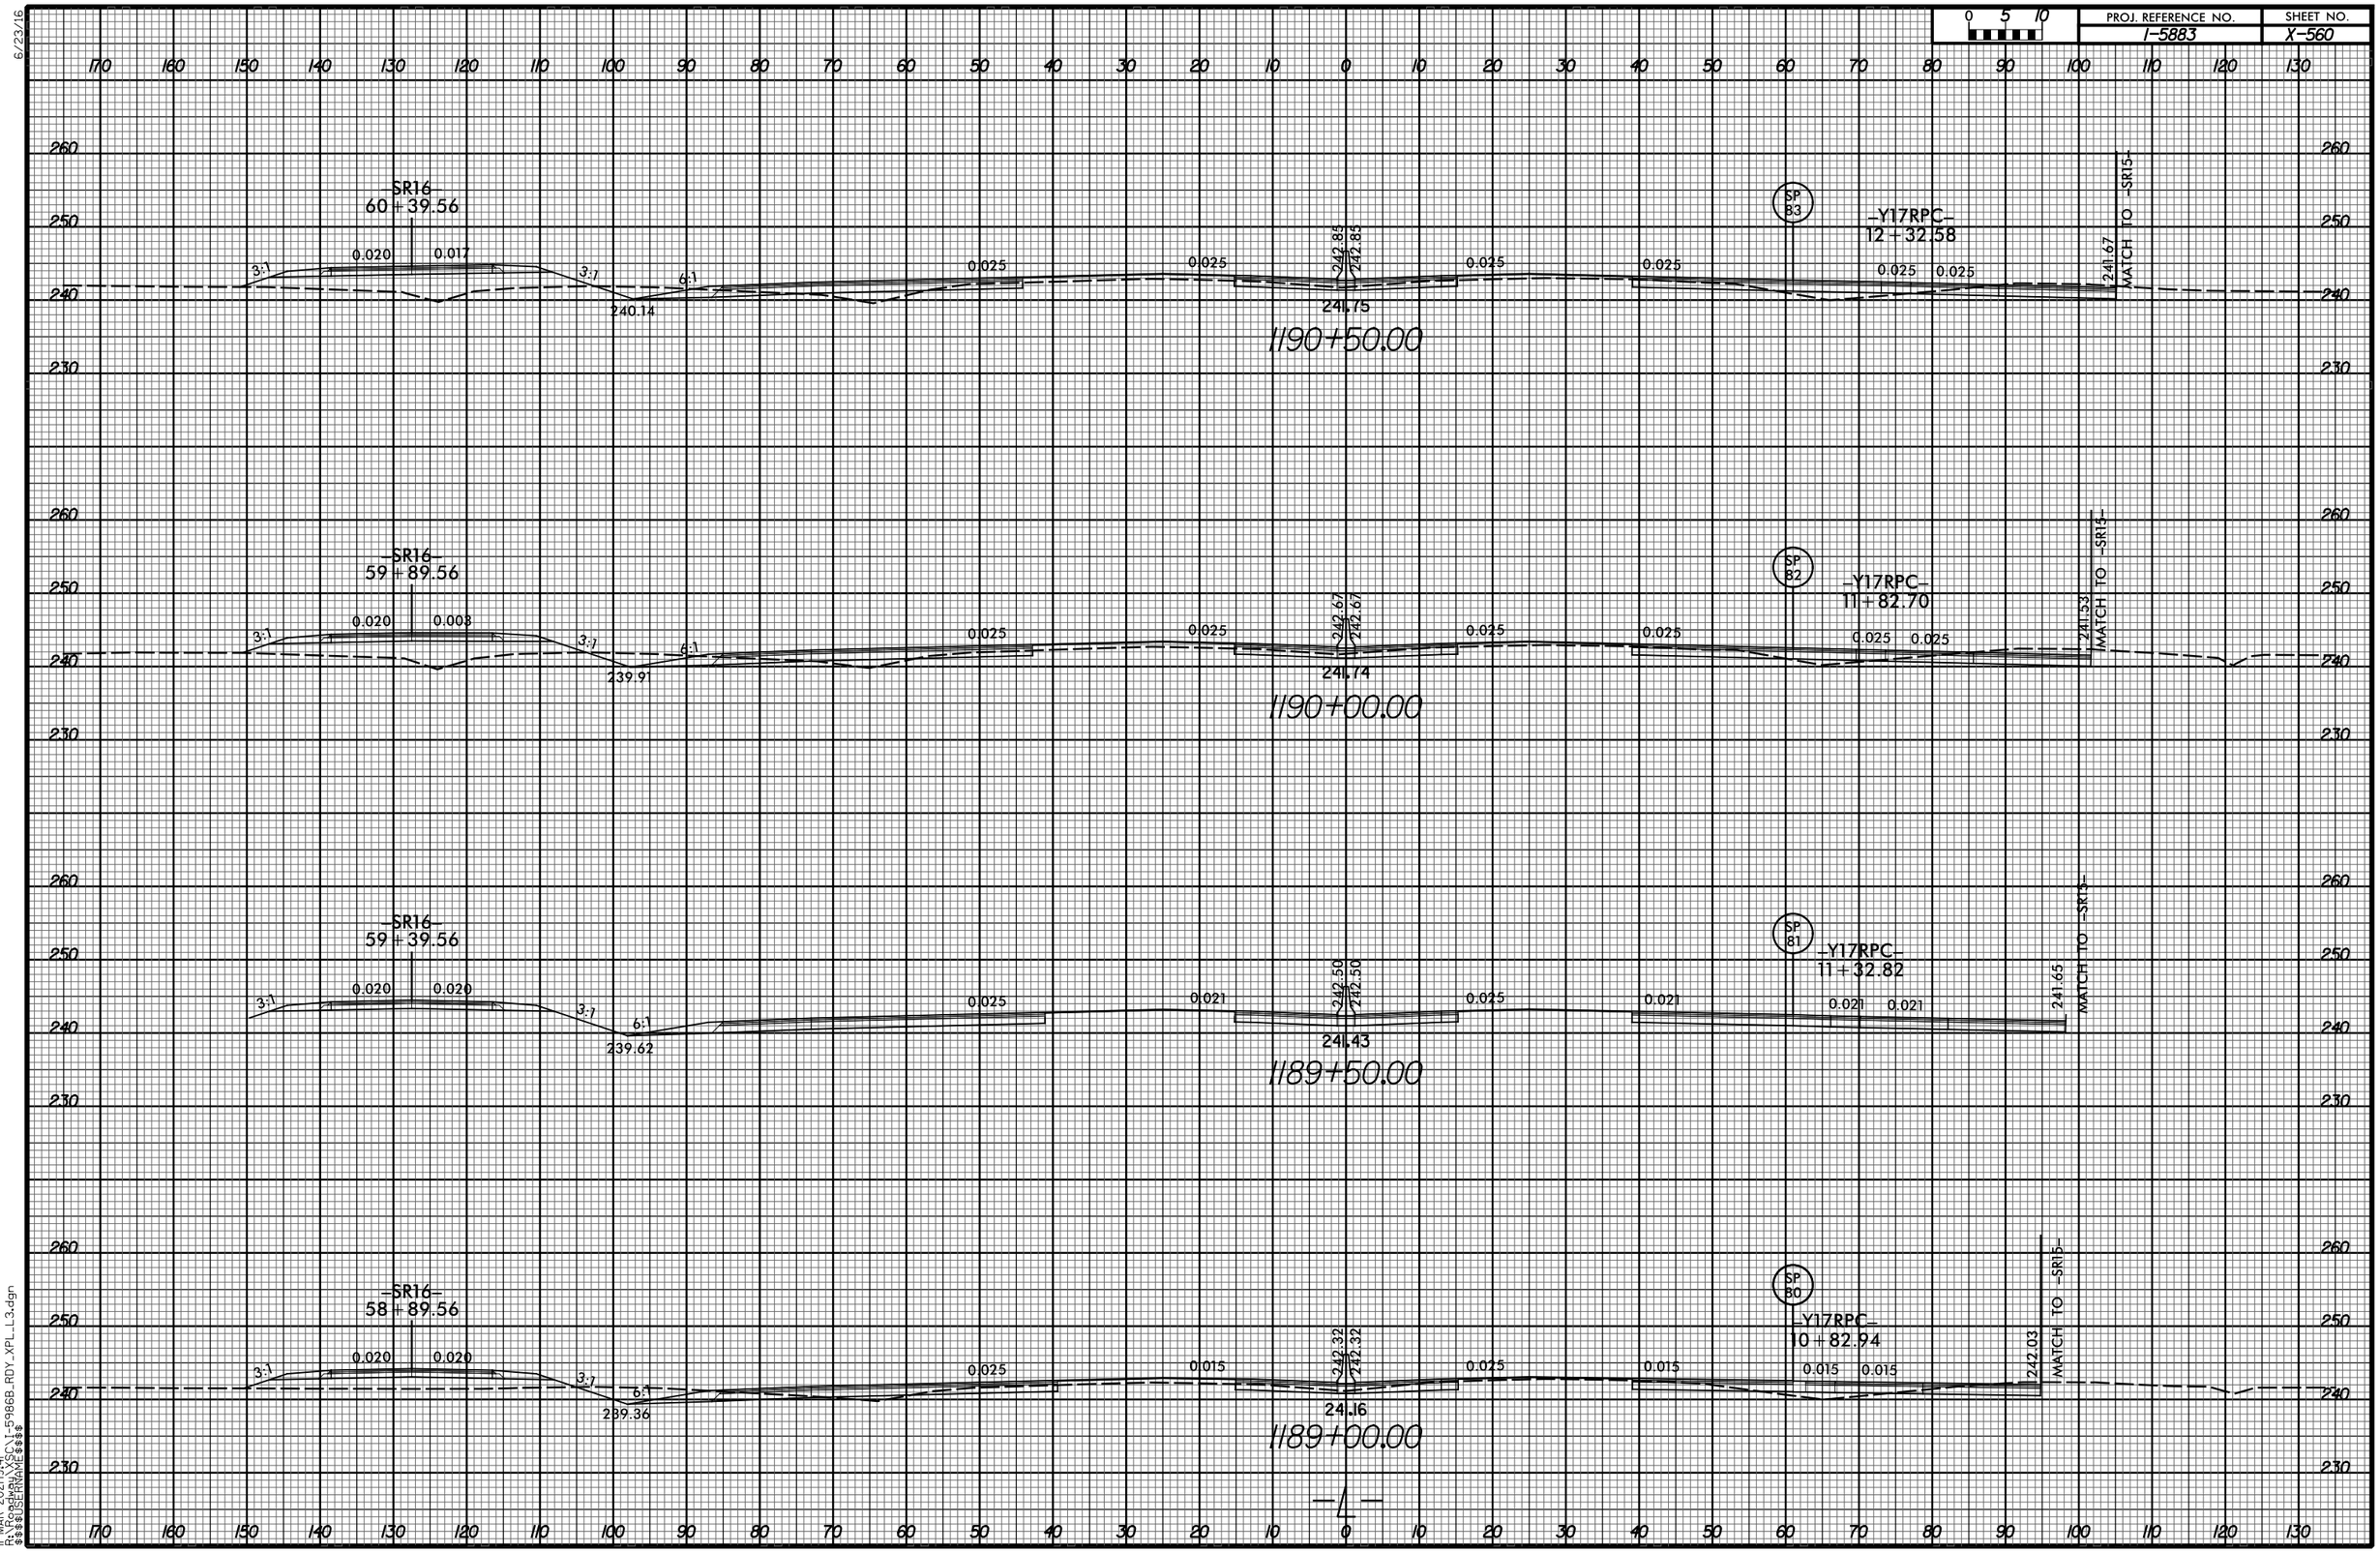| PROJ. REFERENCE NO. | SHEET NO. |
|---|---|
| I-5883 | X-560 |