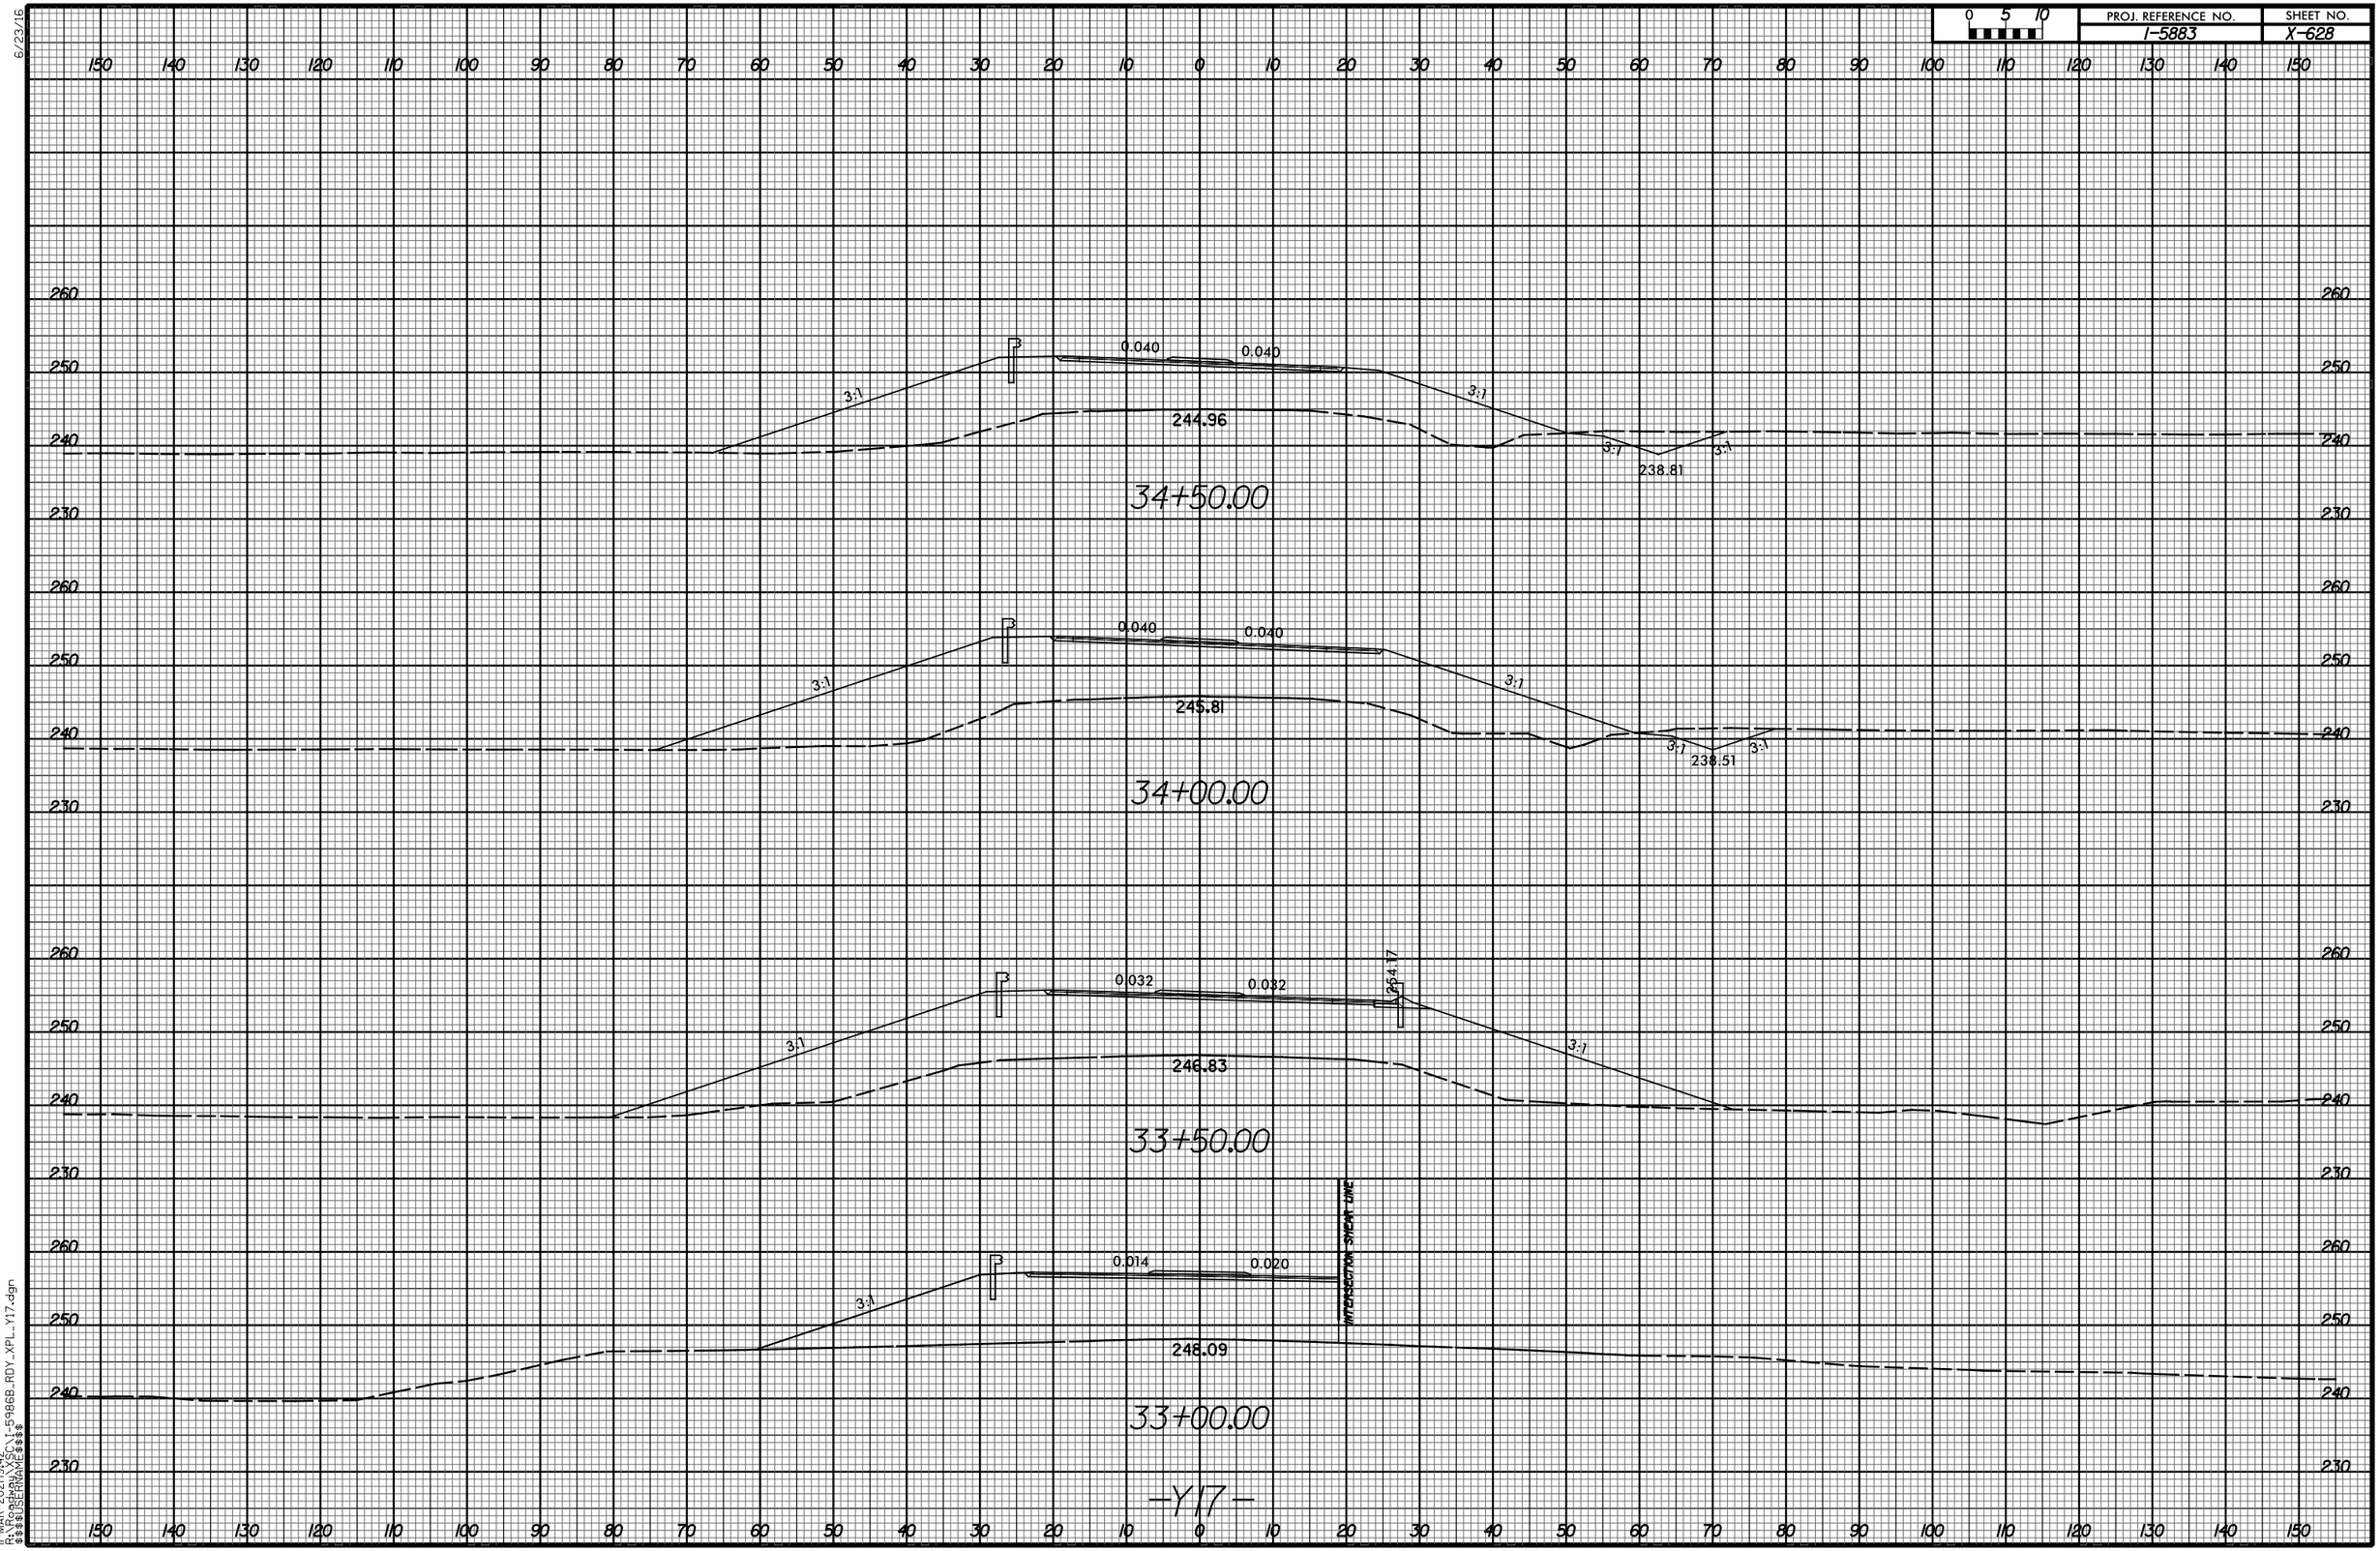

6/23/16

II-MAR-2021 19:42
R:\Roadway\SC\I-5986B_RDY_XPL_Y17.dgn
$$$$USERNAME$$$$