6/23/16

0 5 10	PROJ. REFERENCE NO.	SHEET NO.
	I-5883	X-653

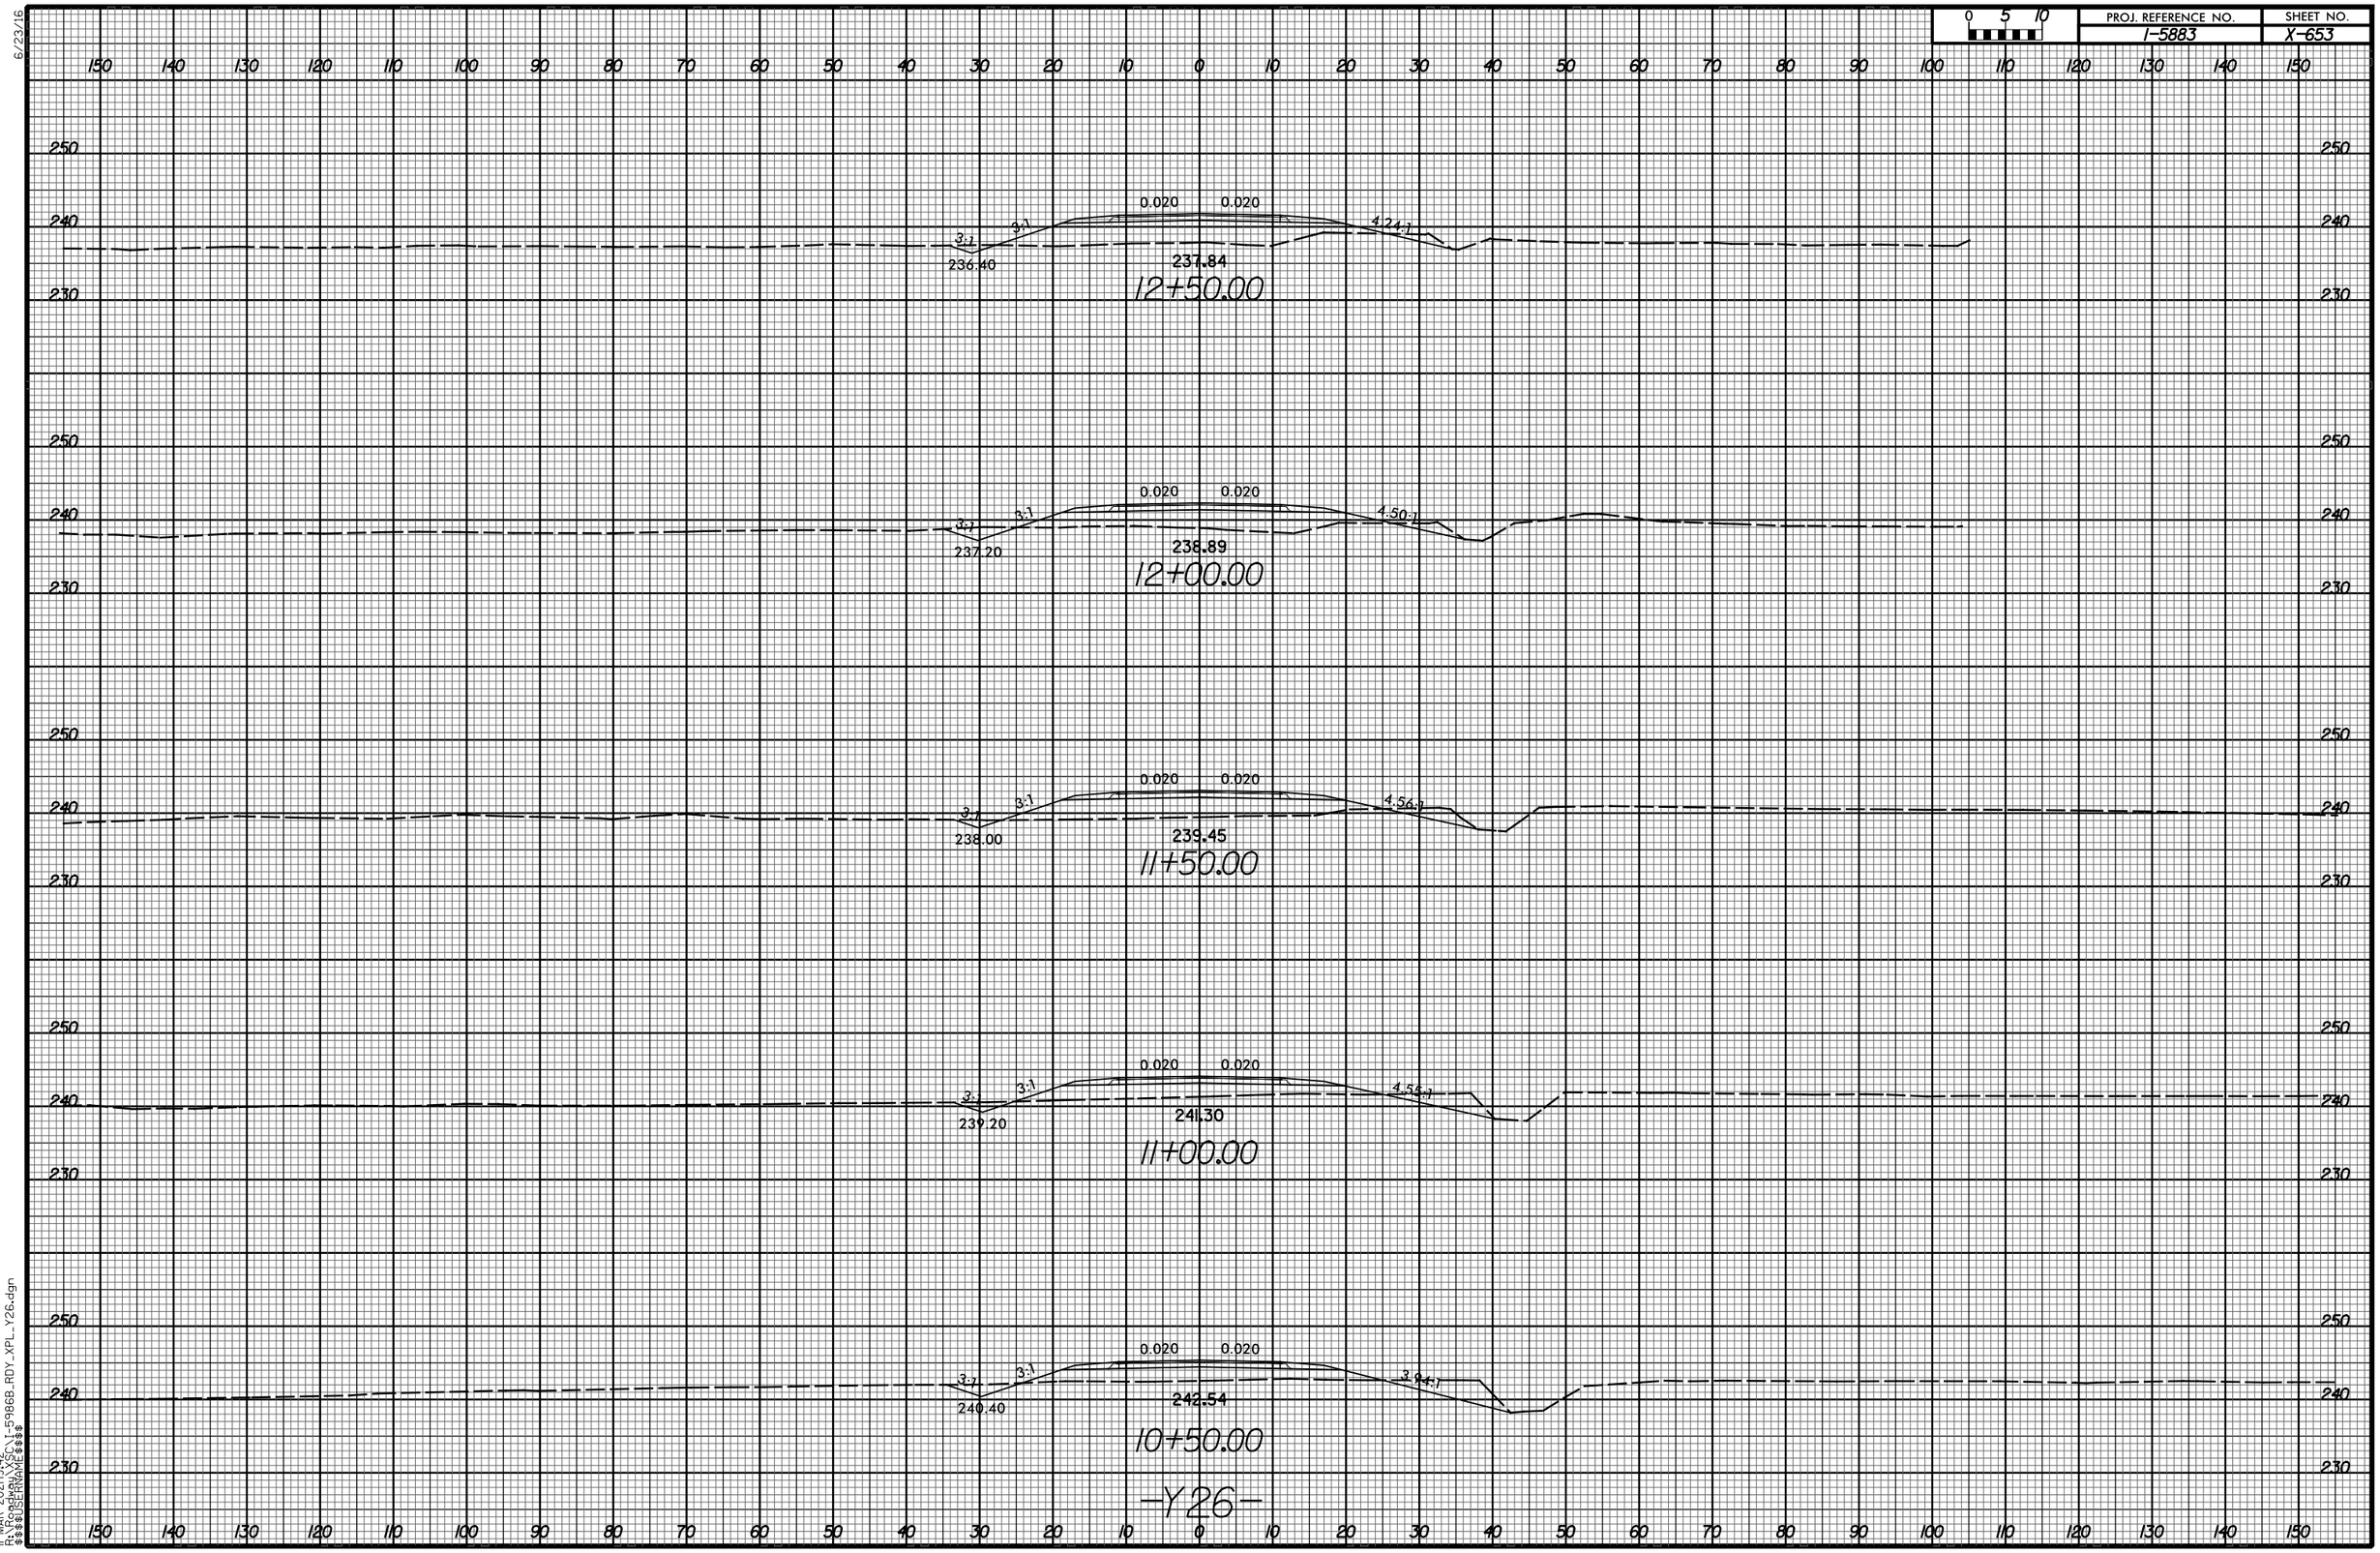

11-MAR-2021 19:42
R:\Roadway\XSC\I-5986B_RDY_XPL_Y26.dgn
$$$$USERNAME$$$$