| 0 5 10 | PROJ. REFERENCE NO. | SHEET NO. |
|---|---|---|
| | I-5986B | X-870 |

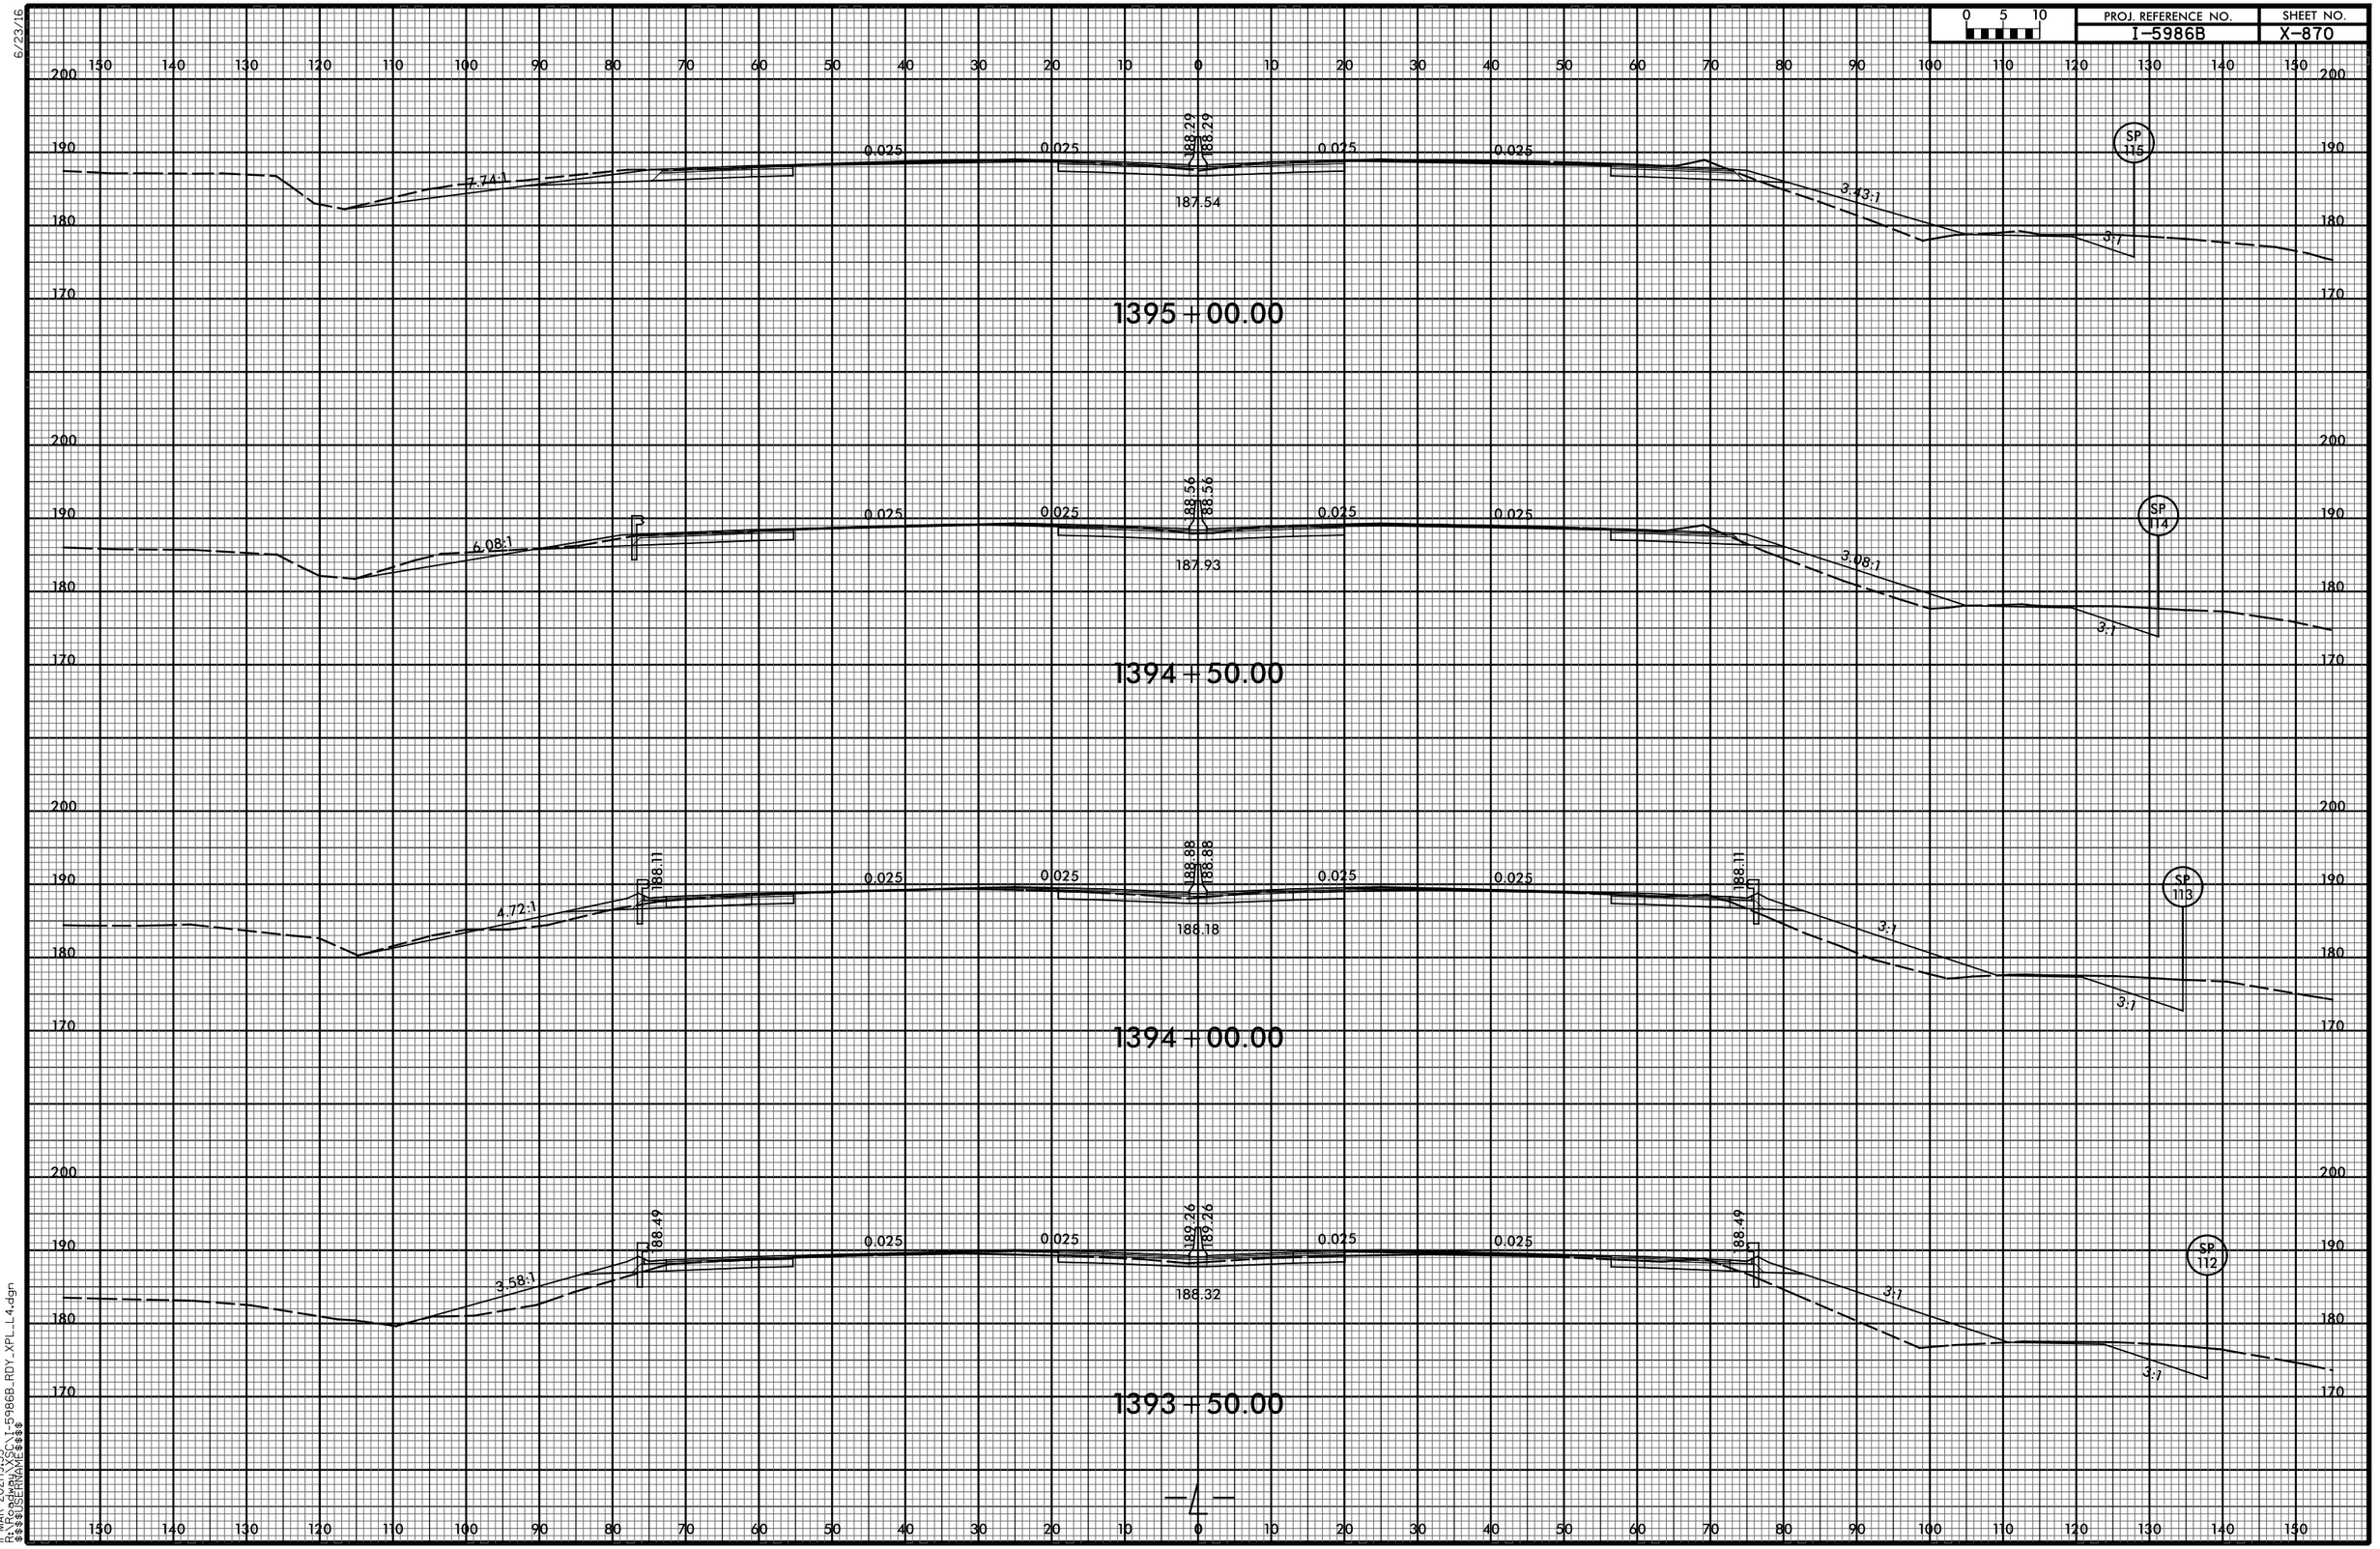


11-MAR-2021 19:53
R:\Roadway\XSC\I-5986B_RDY_XPL_L4.dgn
$$$$USERNAME$$$$