6/23/16

0 5 10	PROJ. REFERENCE NO.	SHEET NO.
	I-5986B	X-918

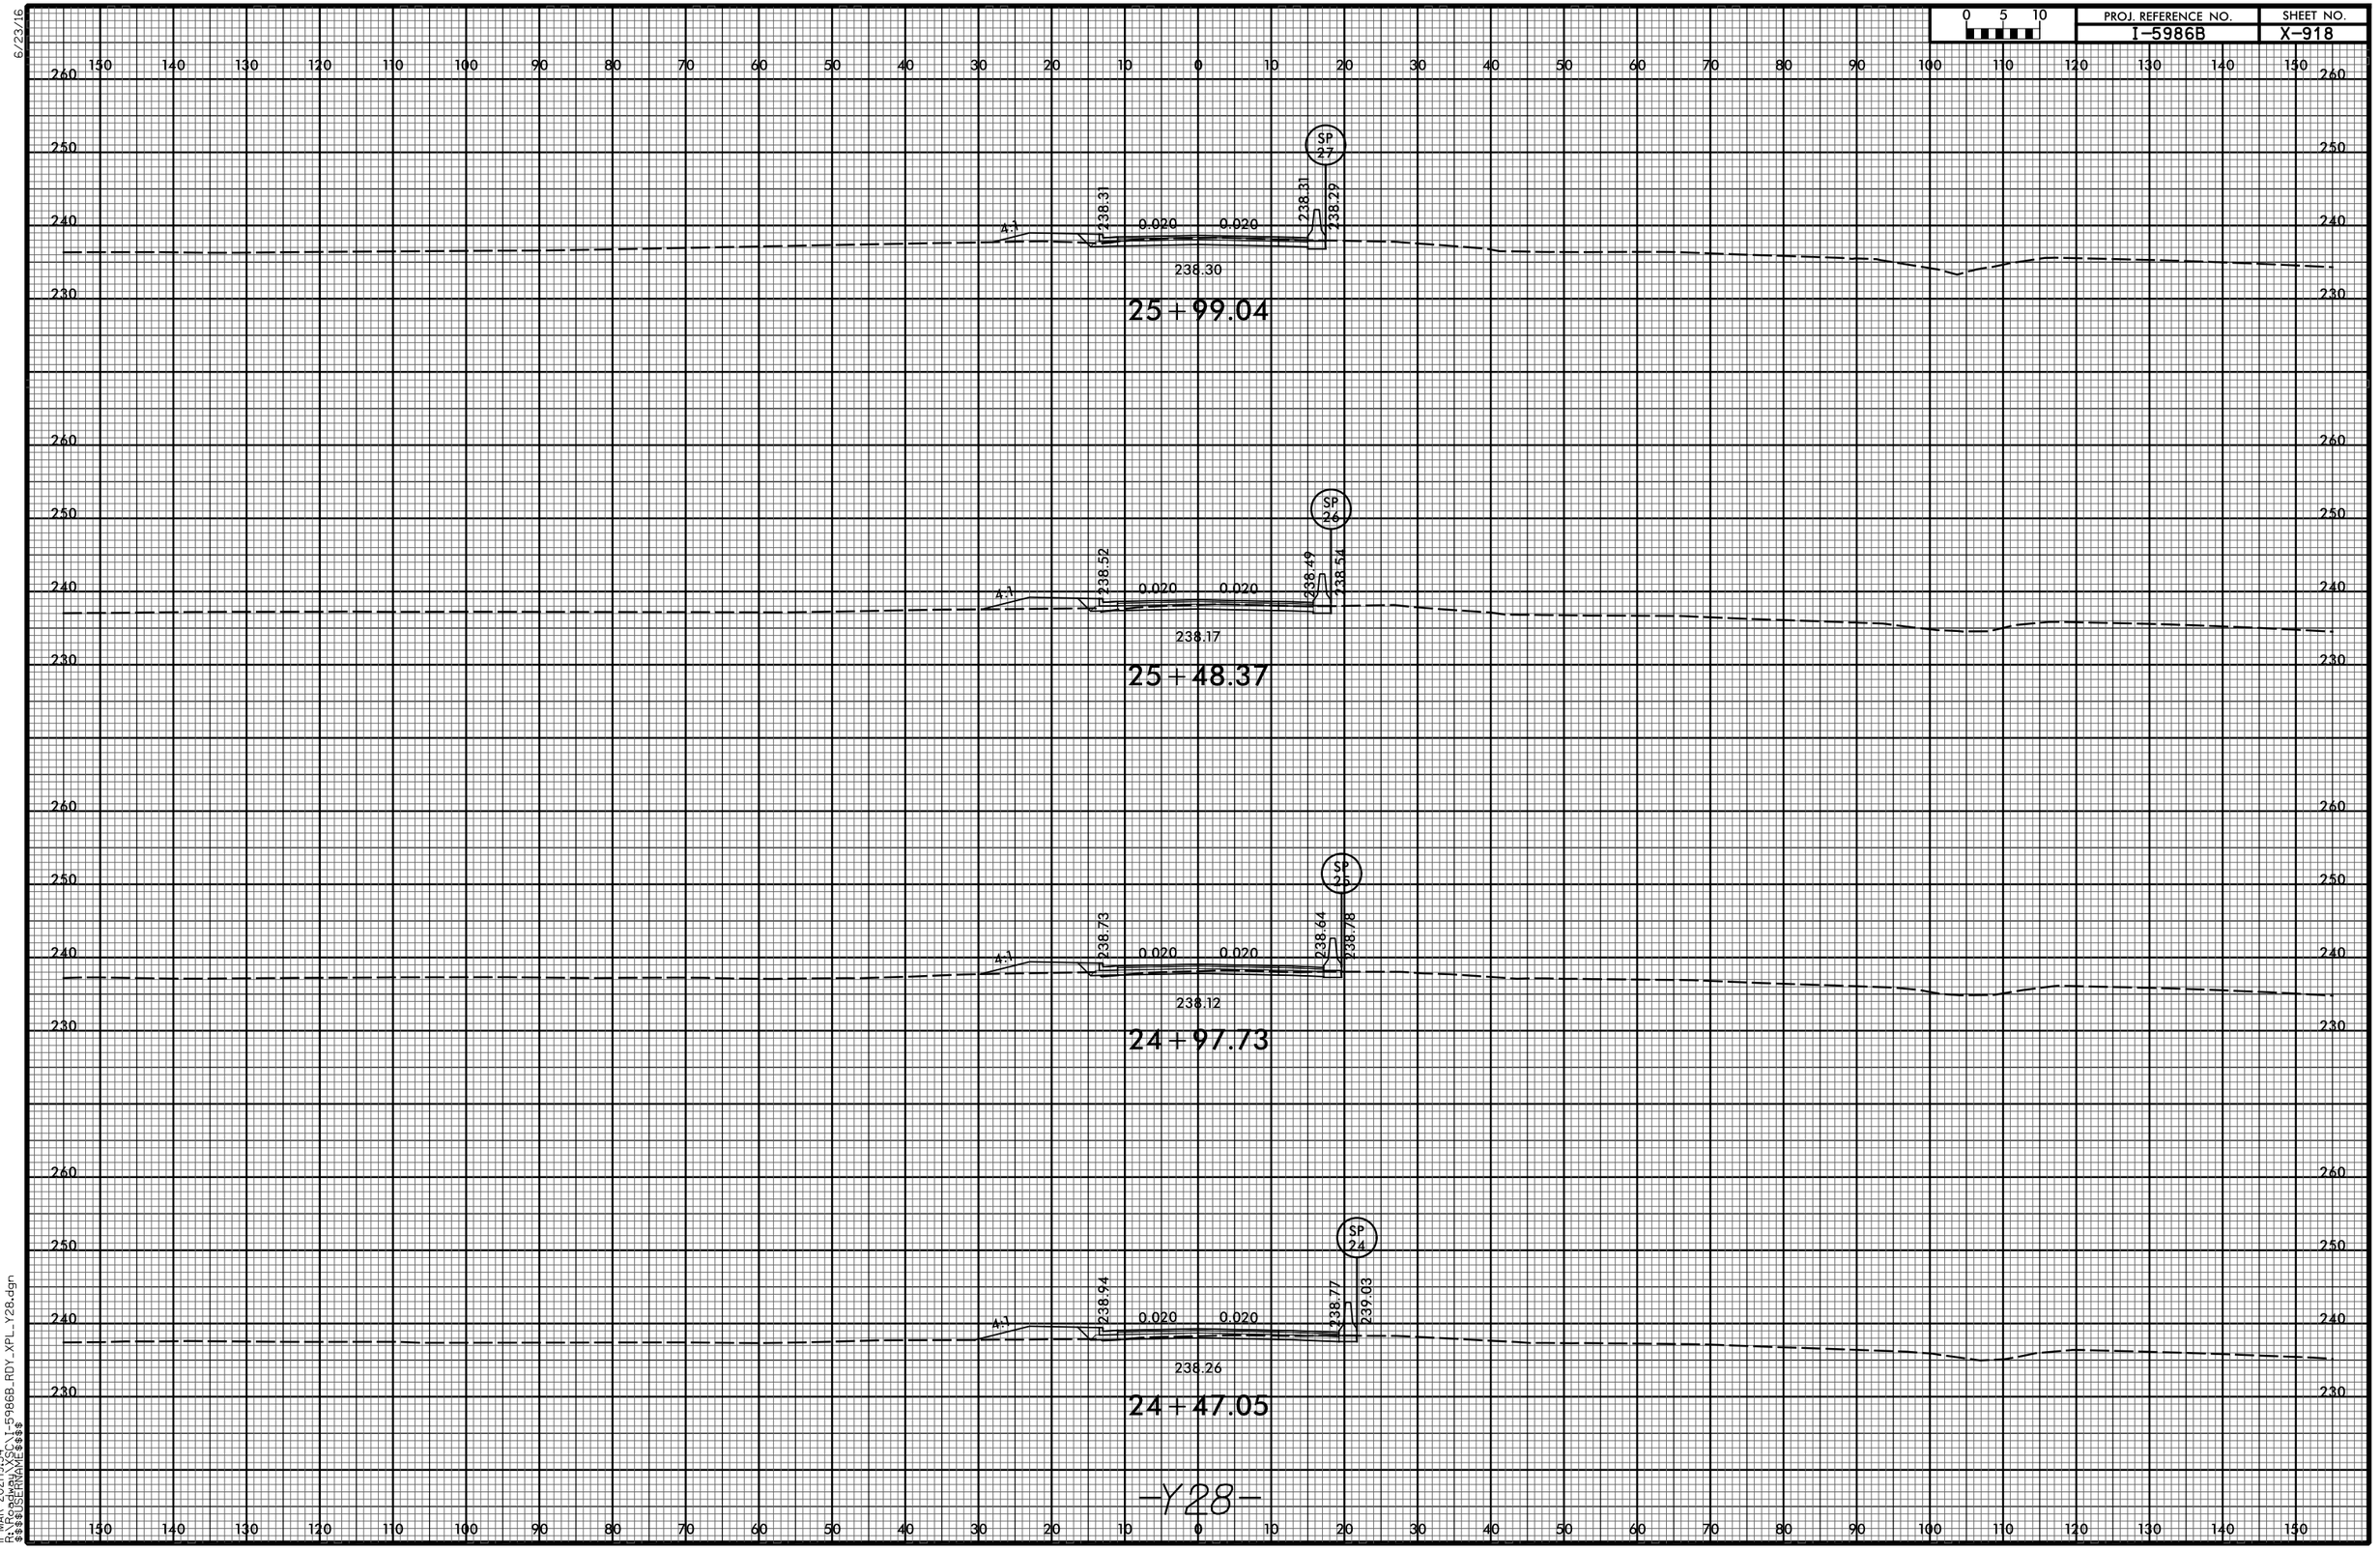

11-MAR-2021 19:54
R:\Roadway\XSC\I-5986B_RDY_XPL_Y28.dgn
$$$$USERNAME$$$$