0 2.5 5	PROJ. REFERENCE NO.	SHEET NO.
	17BP.11.R.153	X-1

DOCUMENT NOT CONSIDERED FINAL UNLESS ALL SIGNATURES COMPLETED

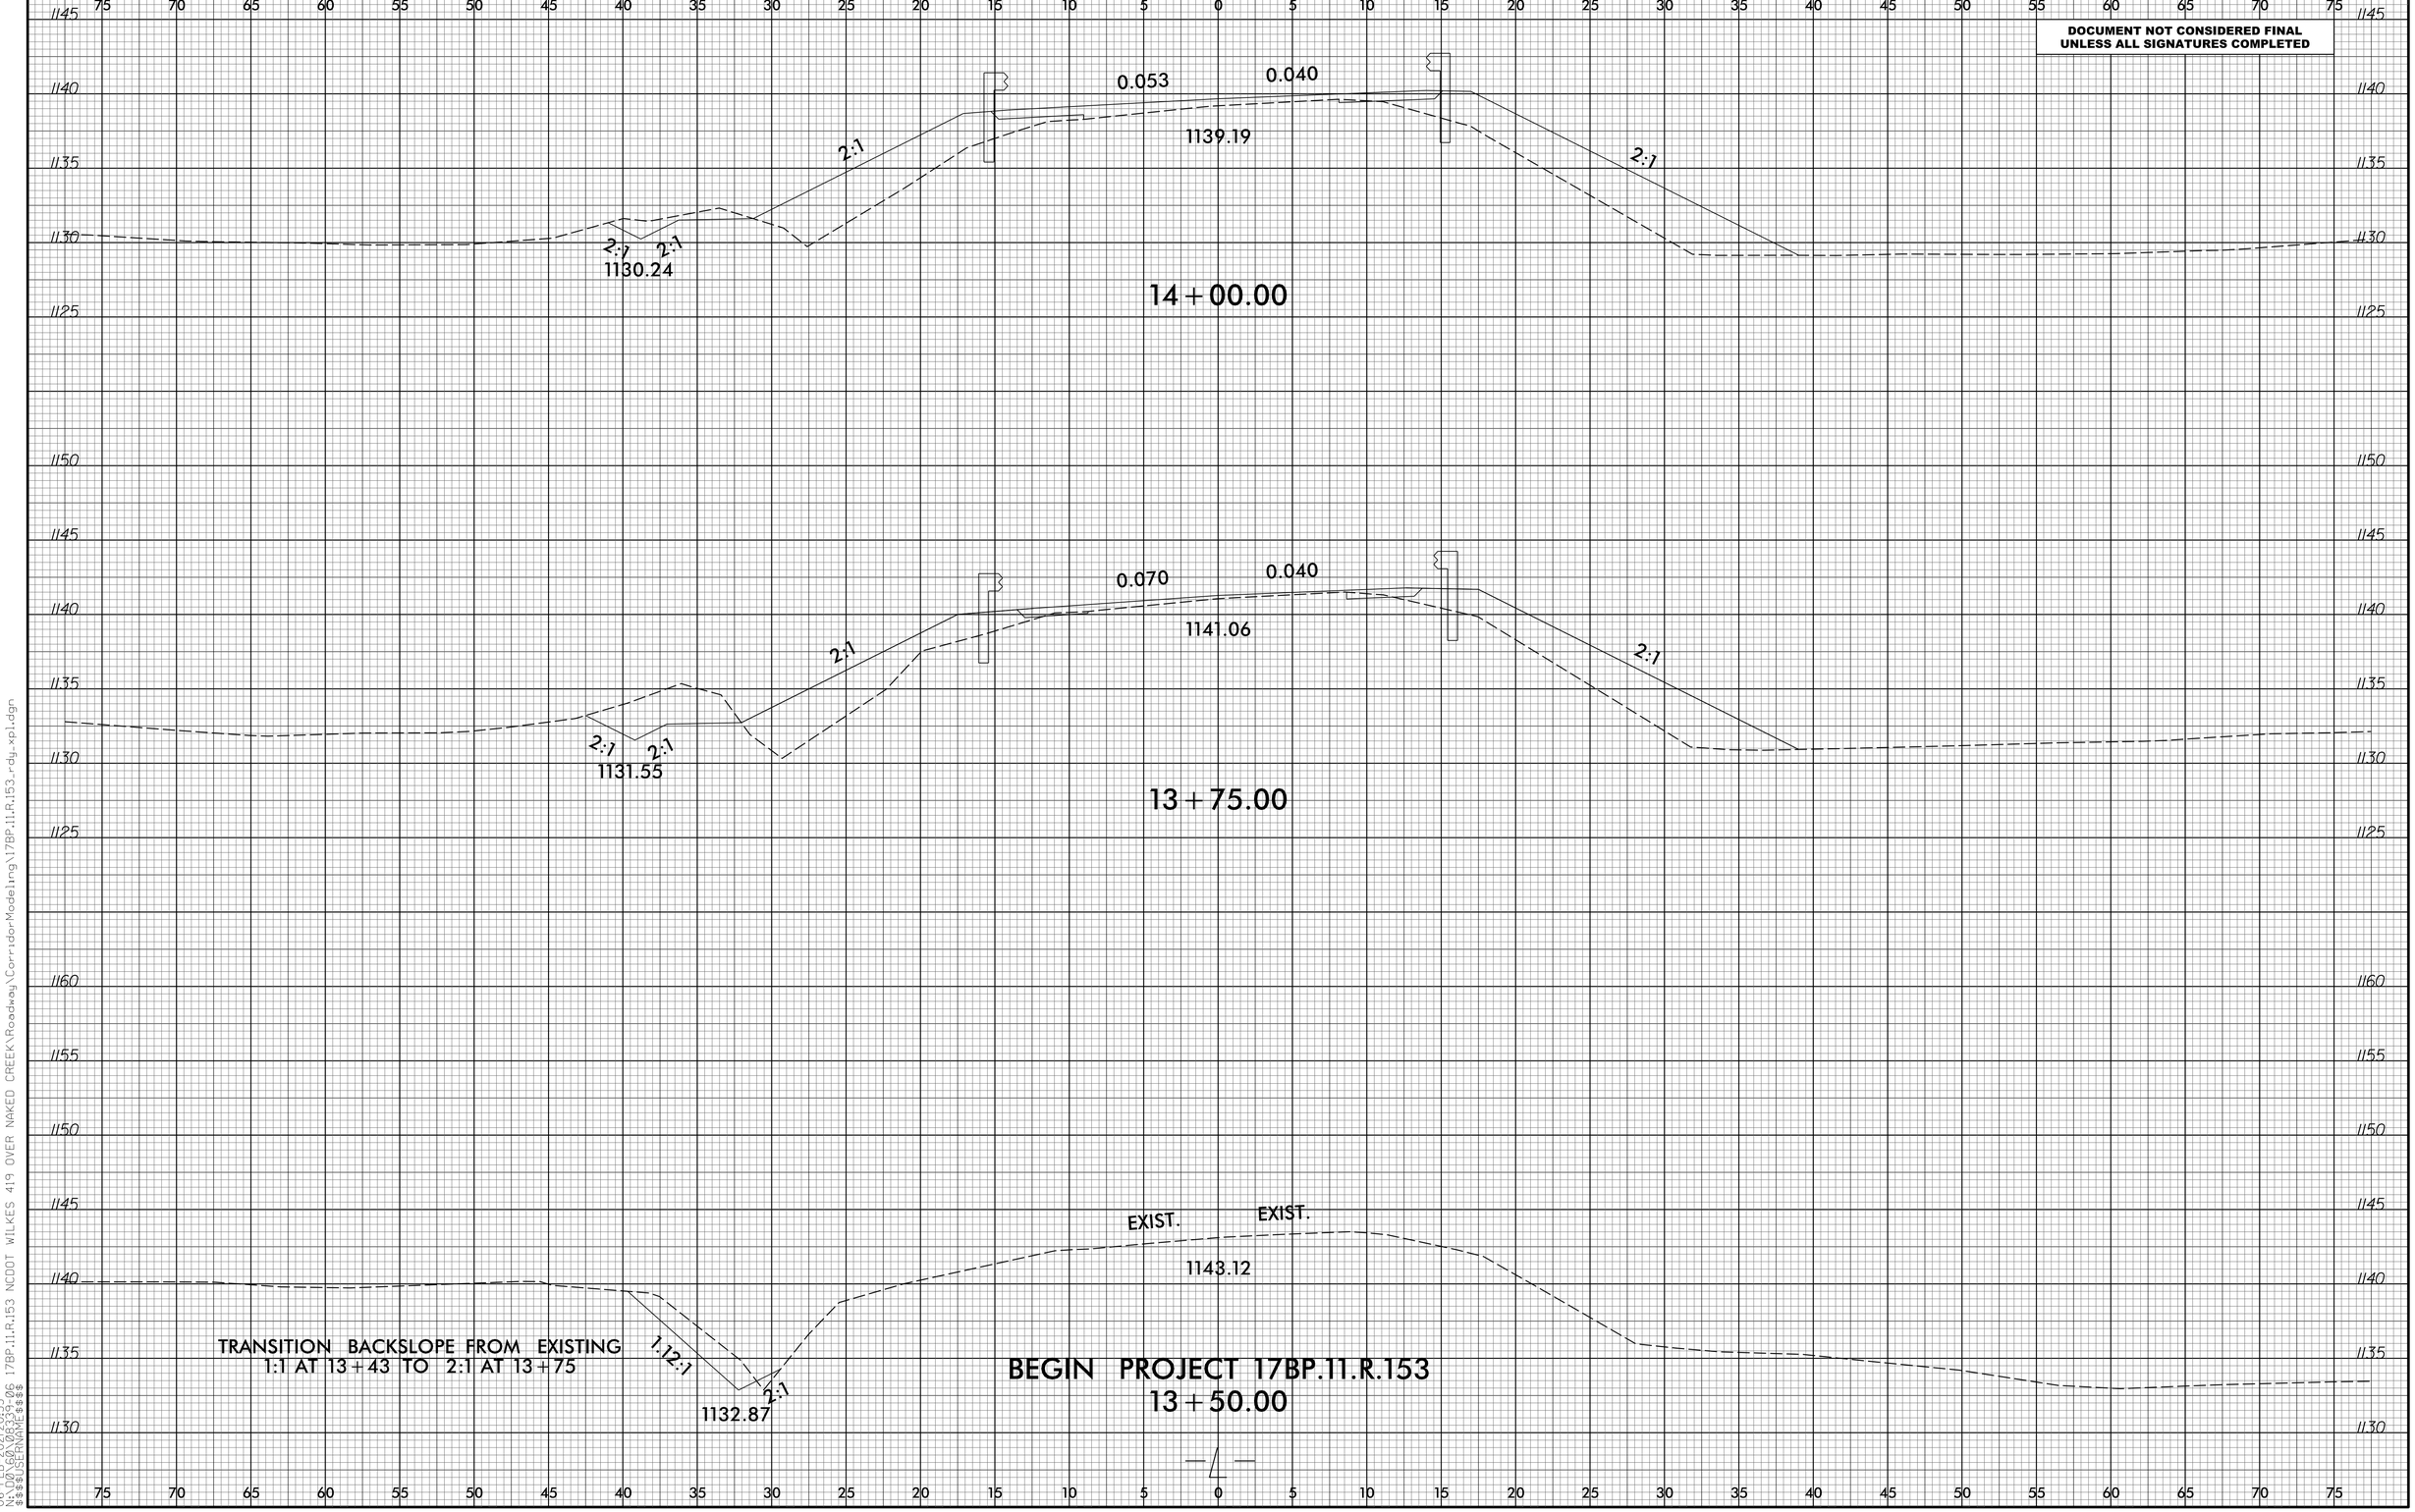

6/23/16
06-FEB-2017 09:33
N:\DOT\Geo\Data\Corr\17BP.11.R.153 NCDOT WILKES 419 OVER NAKED CREEK\Roadway\CorridorModeling\17BP.11.R.153_rdy_xpl.dgn
$$$$USERNAME$$$$