0 2.5 5	PROJ. REFERENCE NO.	SHEET NO.
	BR-0108	X-5

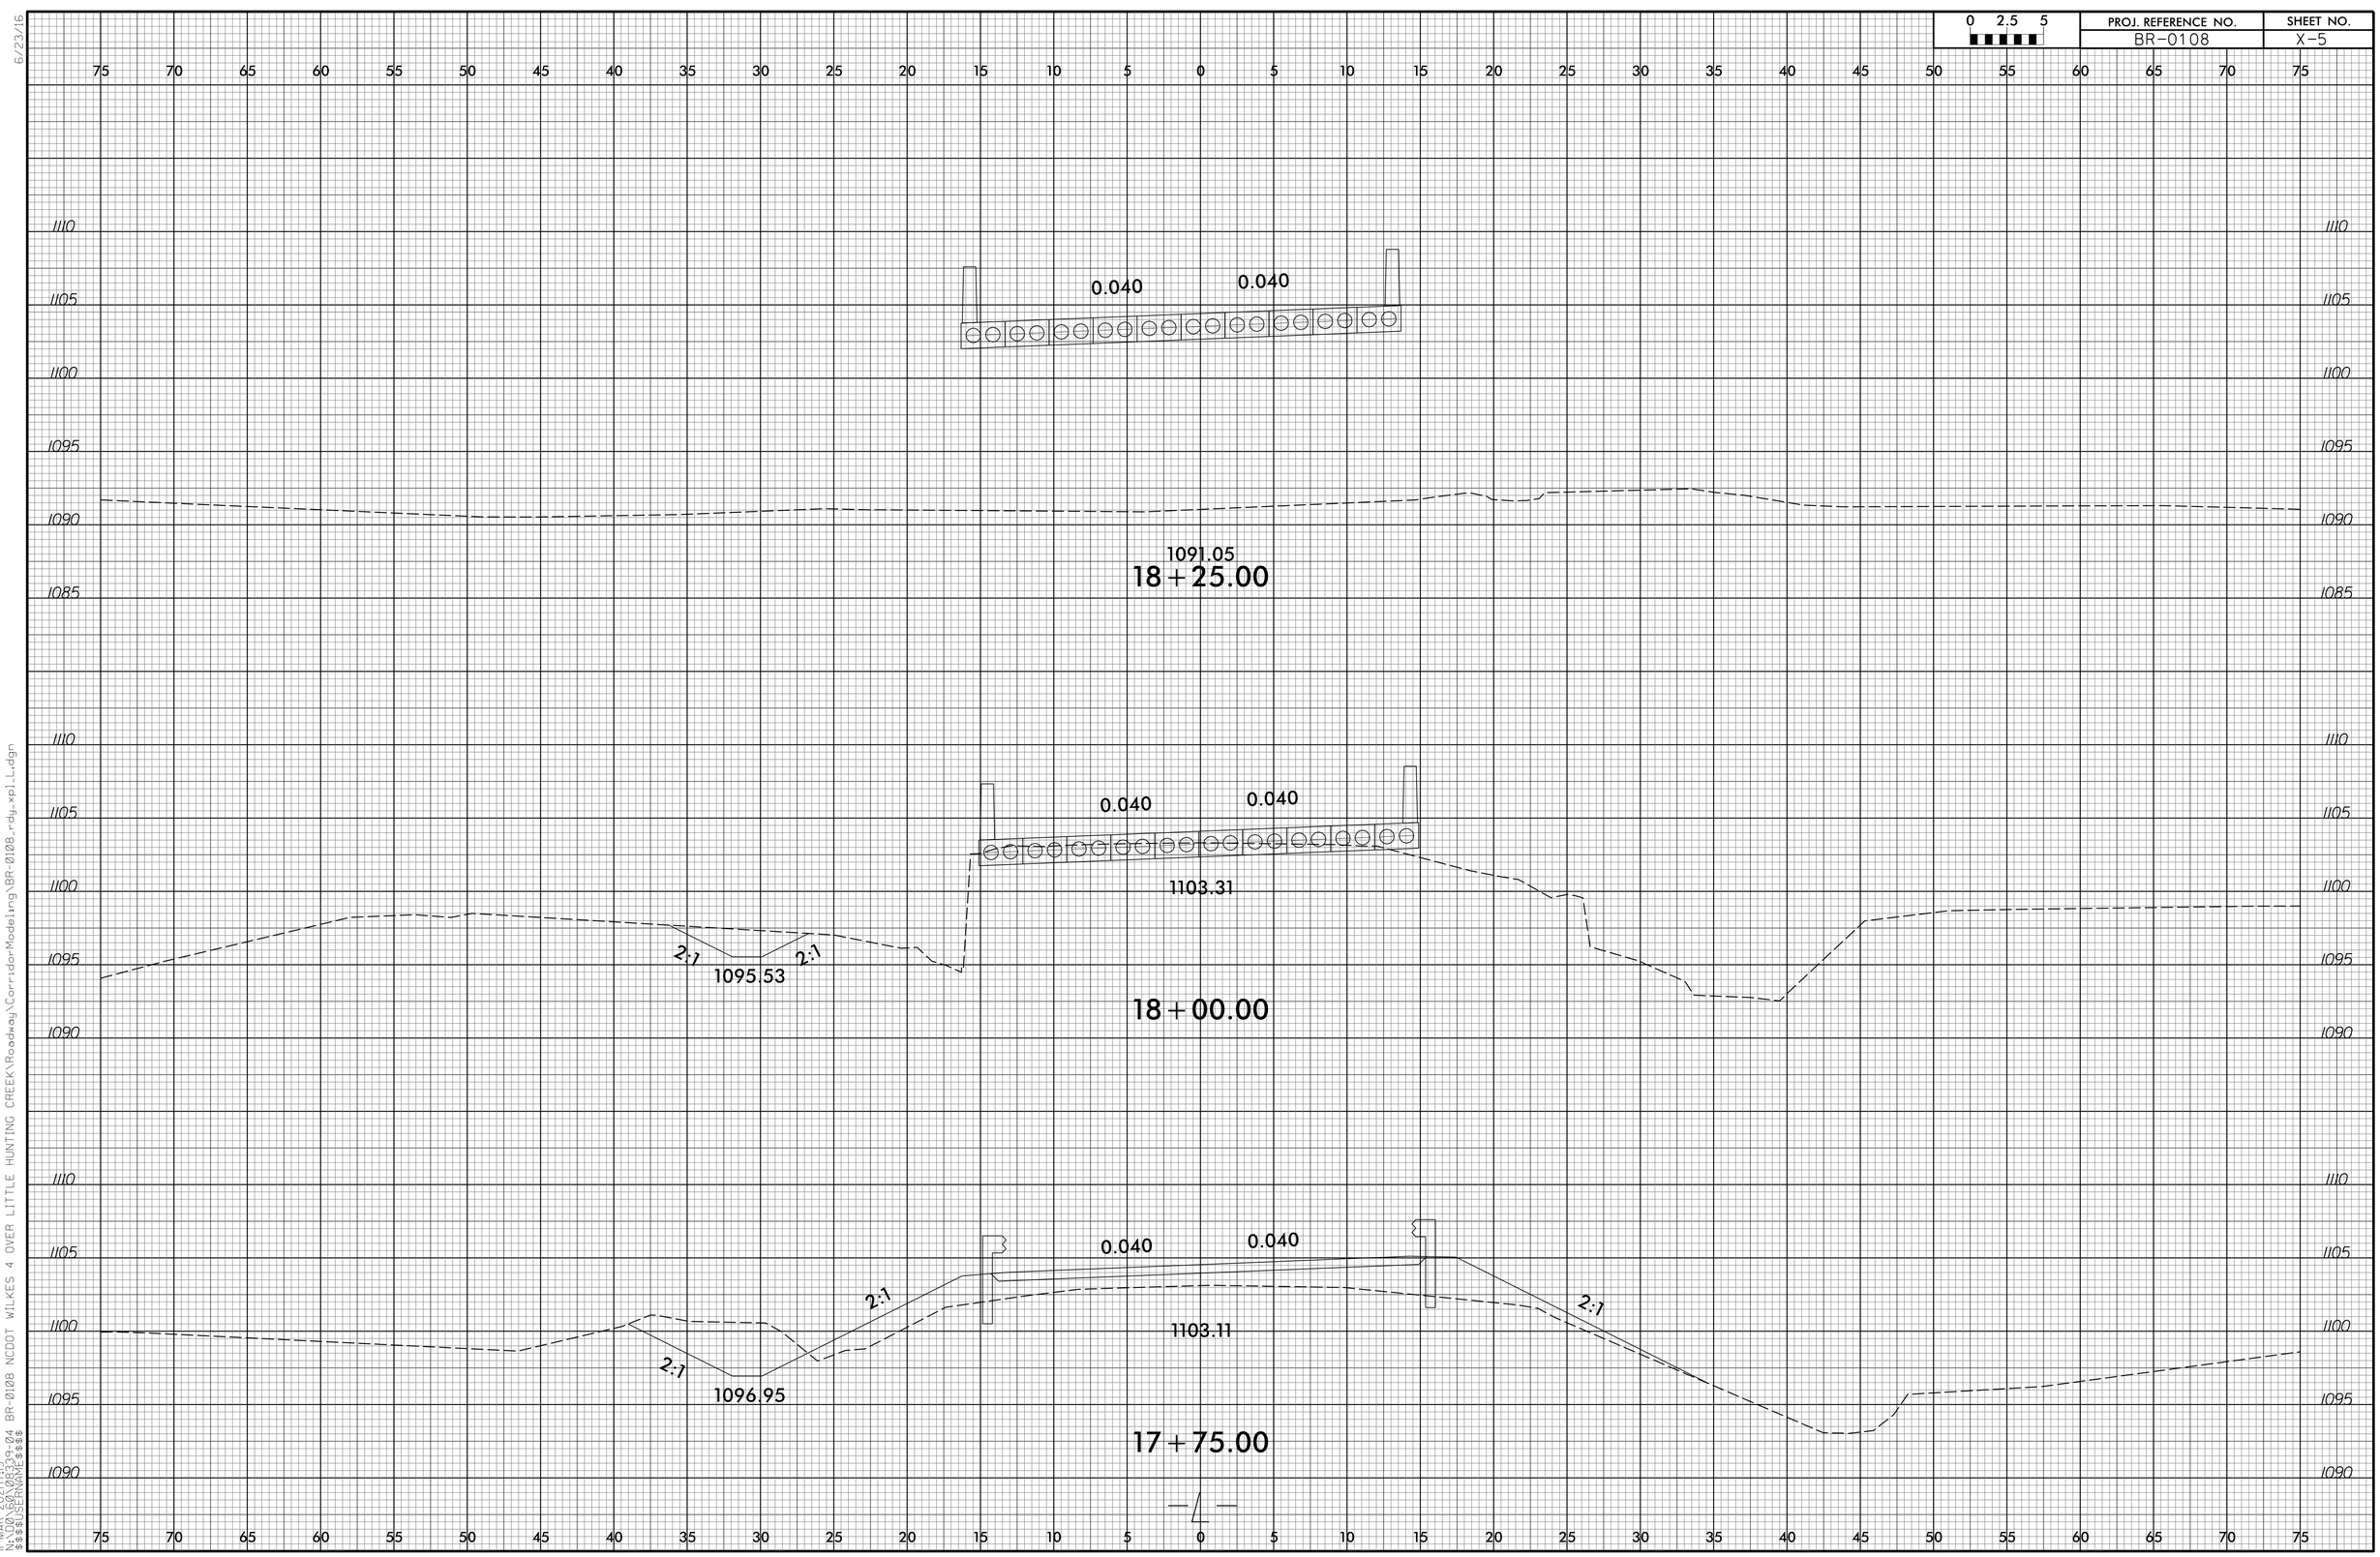

6/23/16

IHMAR 2021/19
N:\NAD\60108339-04 BR-0108 NCDOT WILKES 4 OVER LITTLE HUNTING CREEK\Roadway\CorridorModeling\BR-0108_rdy_xpl.Ldgn
$$$$USERNAME$$$$