0 5 10	PROJ. REFERENCE NO.	SHEET NO.
	R-5020B	X-52

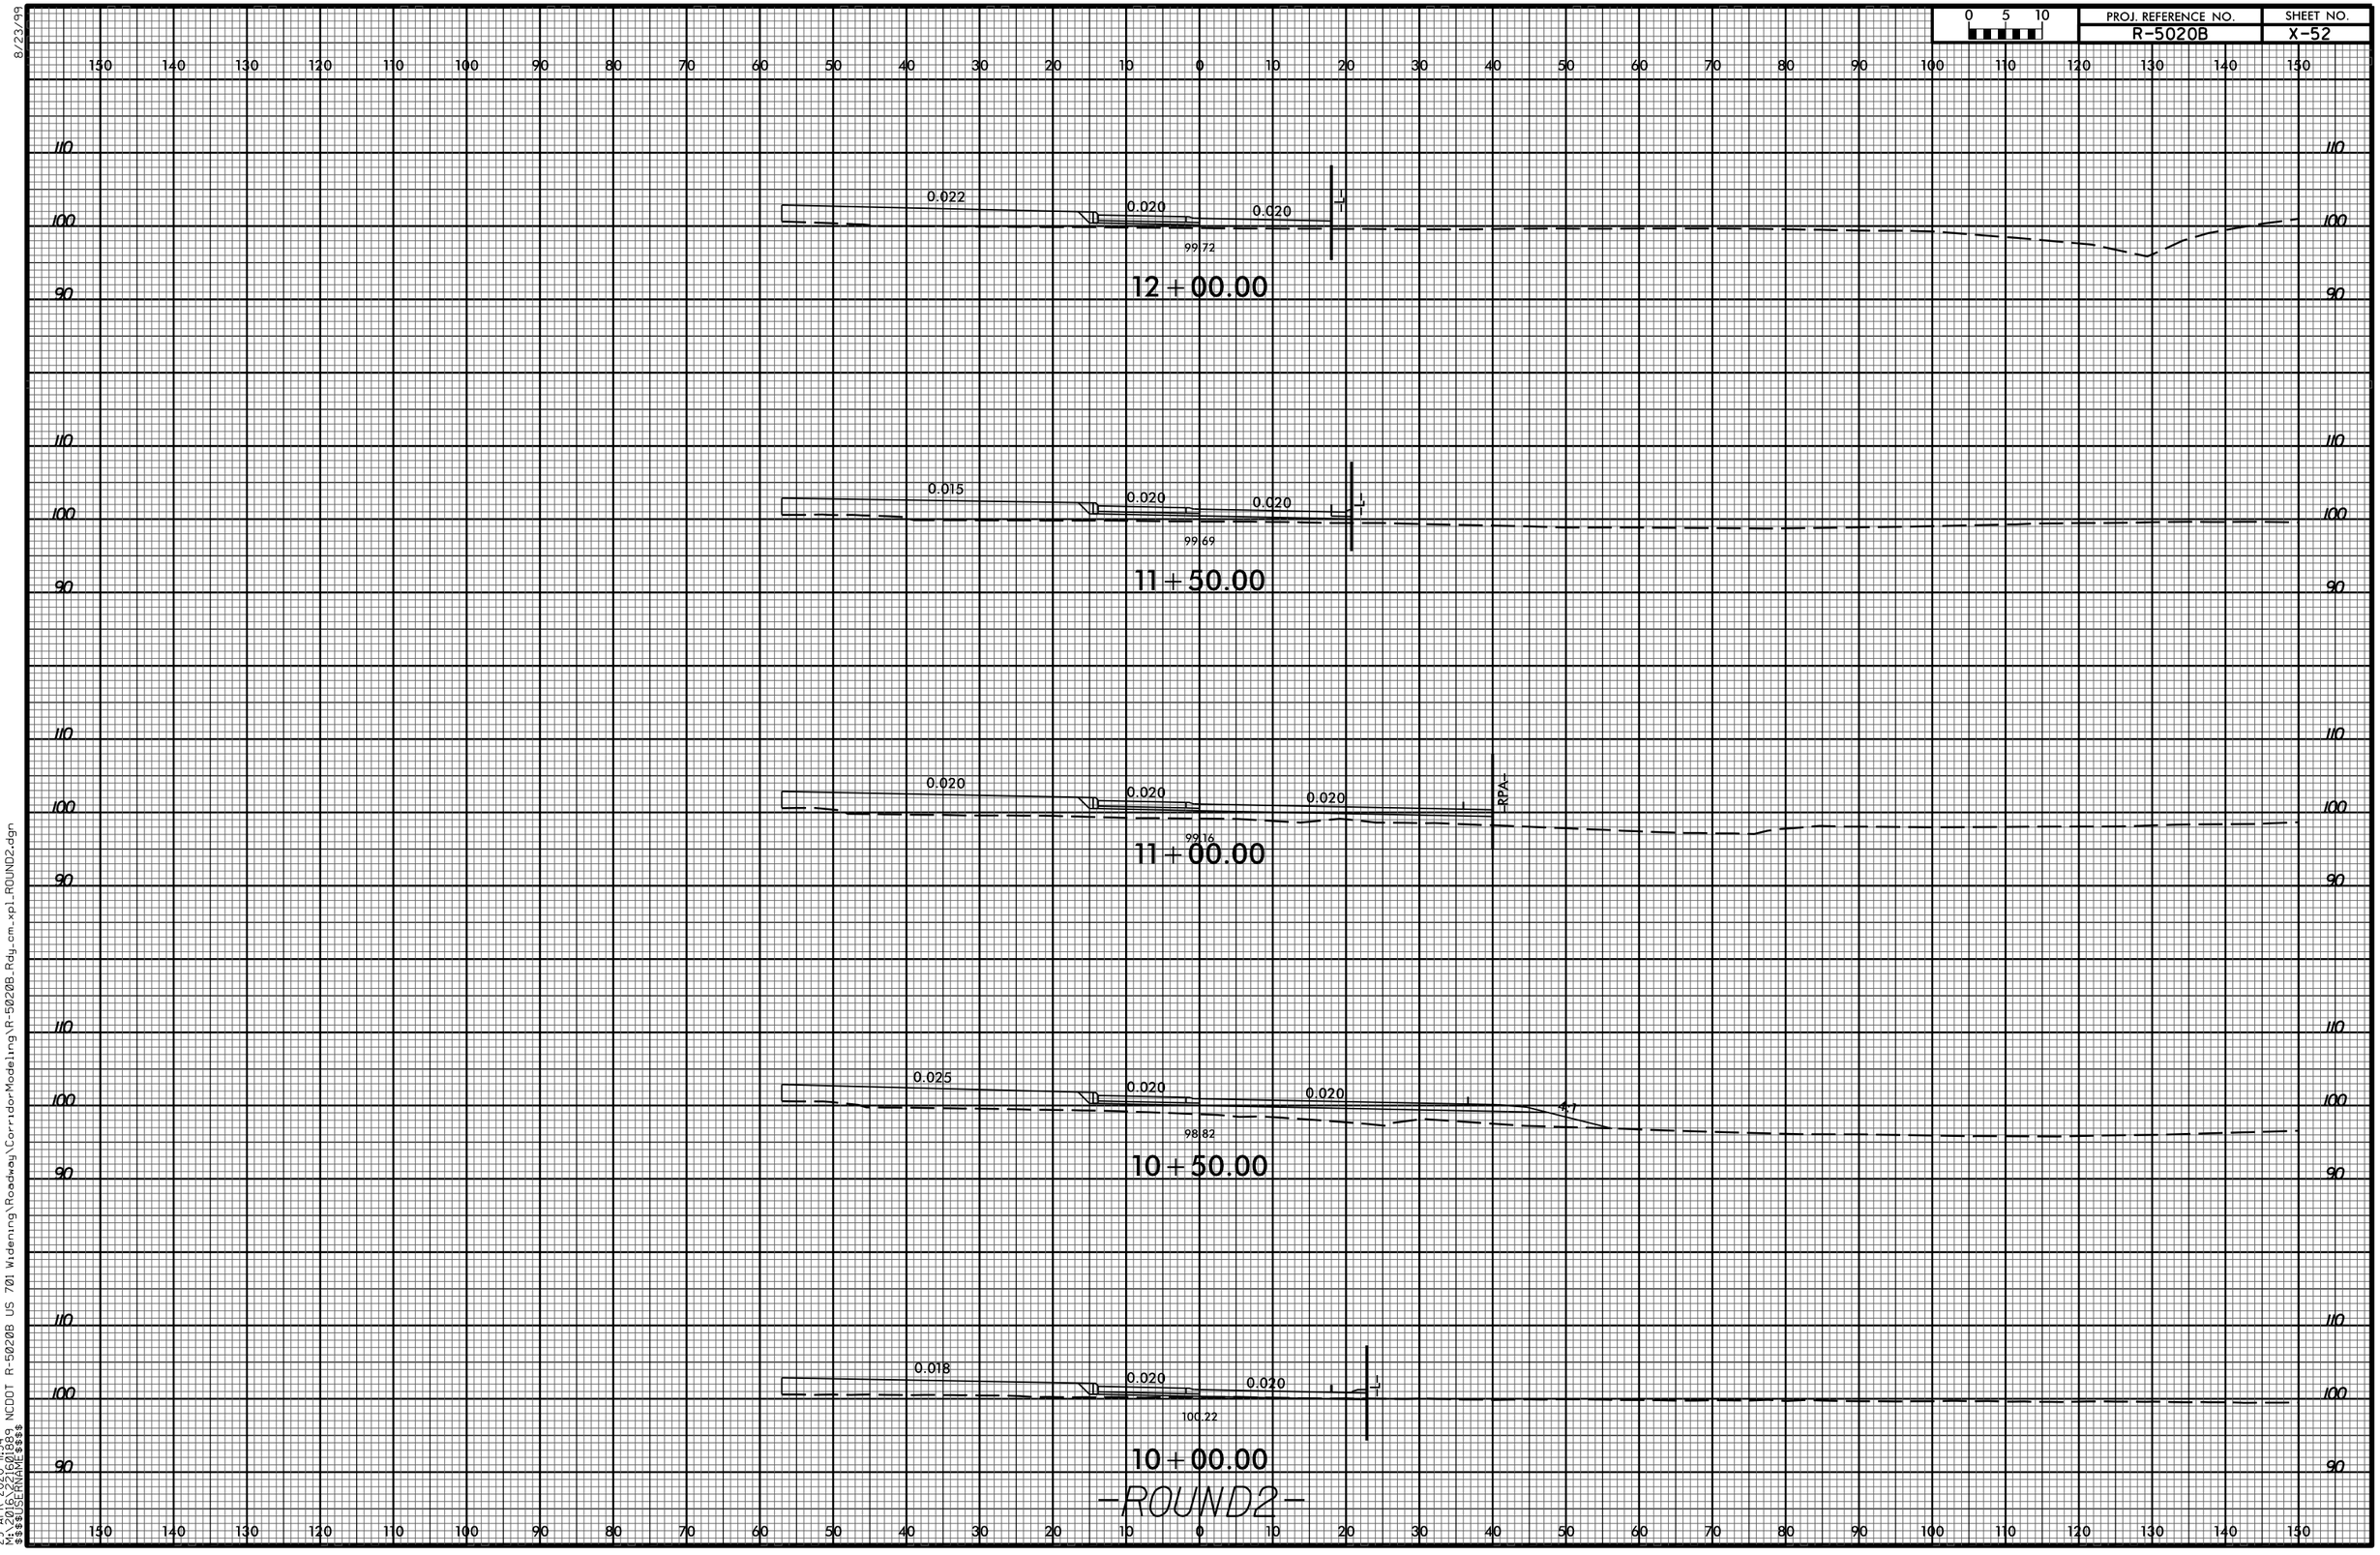

29-APR-2020 11:34
M:\2016\2160189 NCDOT R-5020B US 701 Widening\Roadway\CorridorModeling\R-5020B_Rdy_cm_xpl_ROUND2.dgn
$$$$USERNAME$$$$