0 5 10	PROJ. REFERENCE NO.	SHEET NO.
	B-5703	X-8

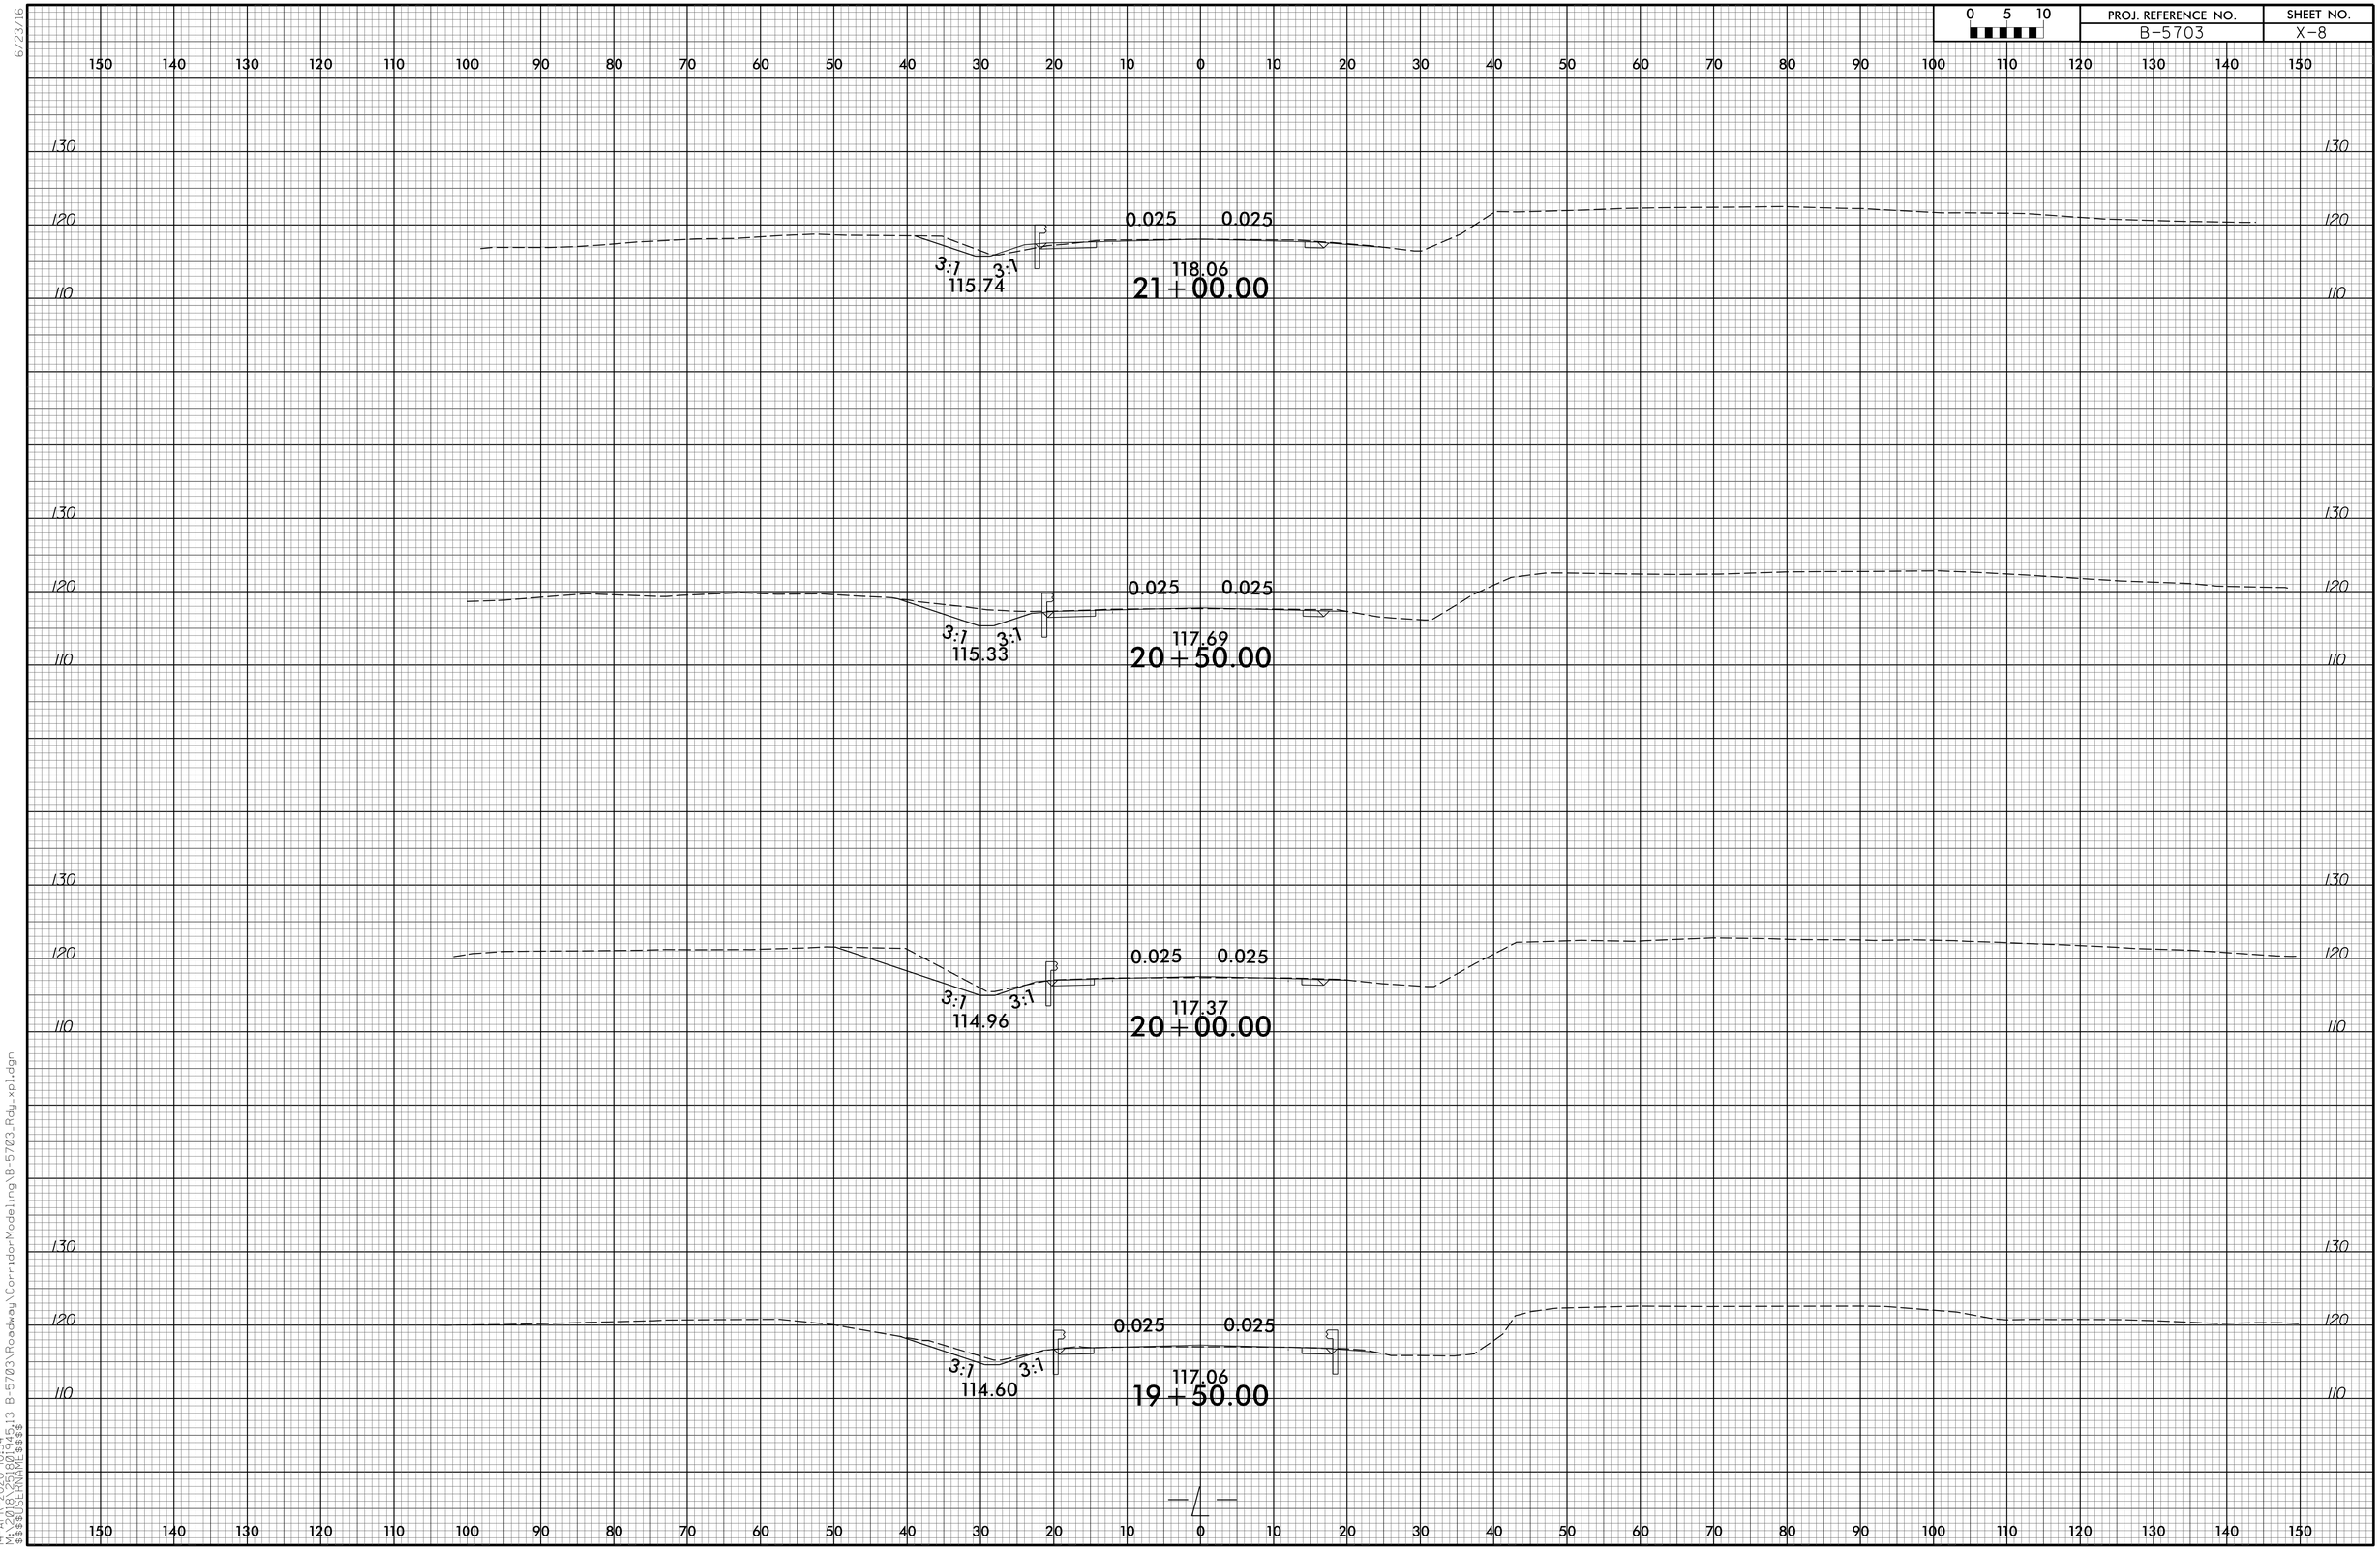

6/23/16
14-APR-2020 10:54
M:\2018\25\B5703\Roadway\CorridorModeling\B-5703_Rdy_xpl.dgn
$$$$USERNAME$$$$