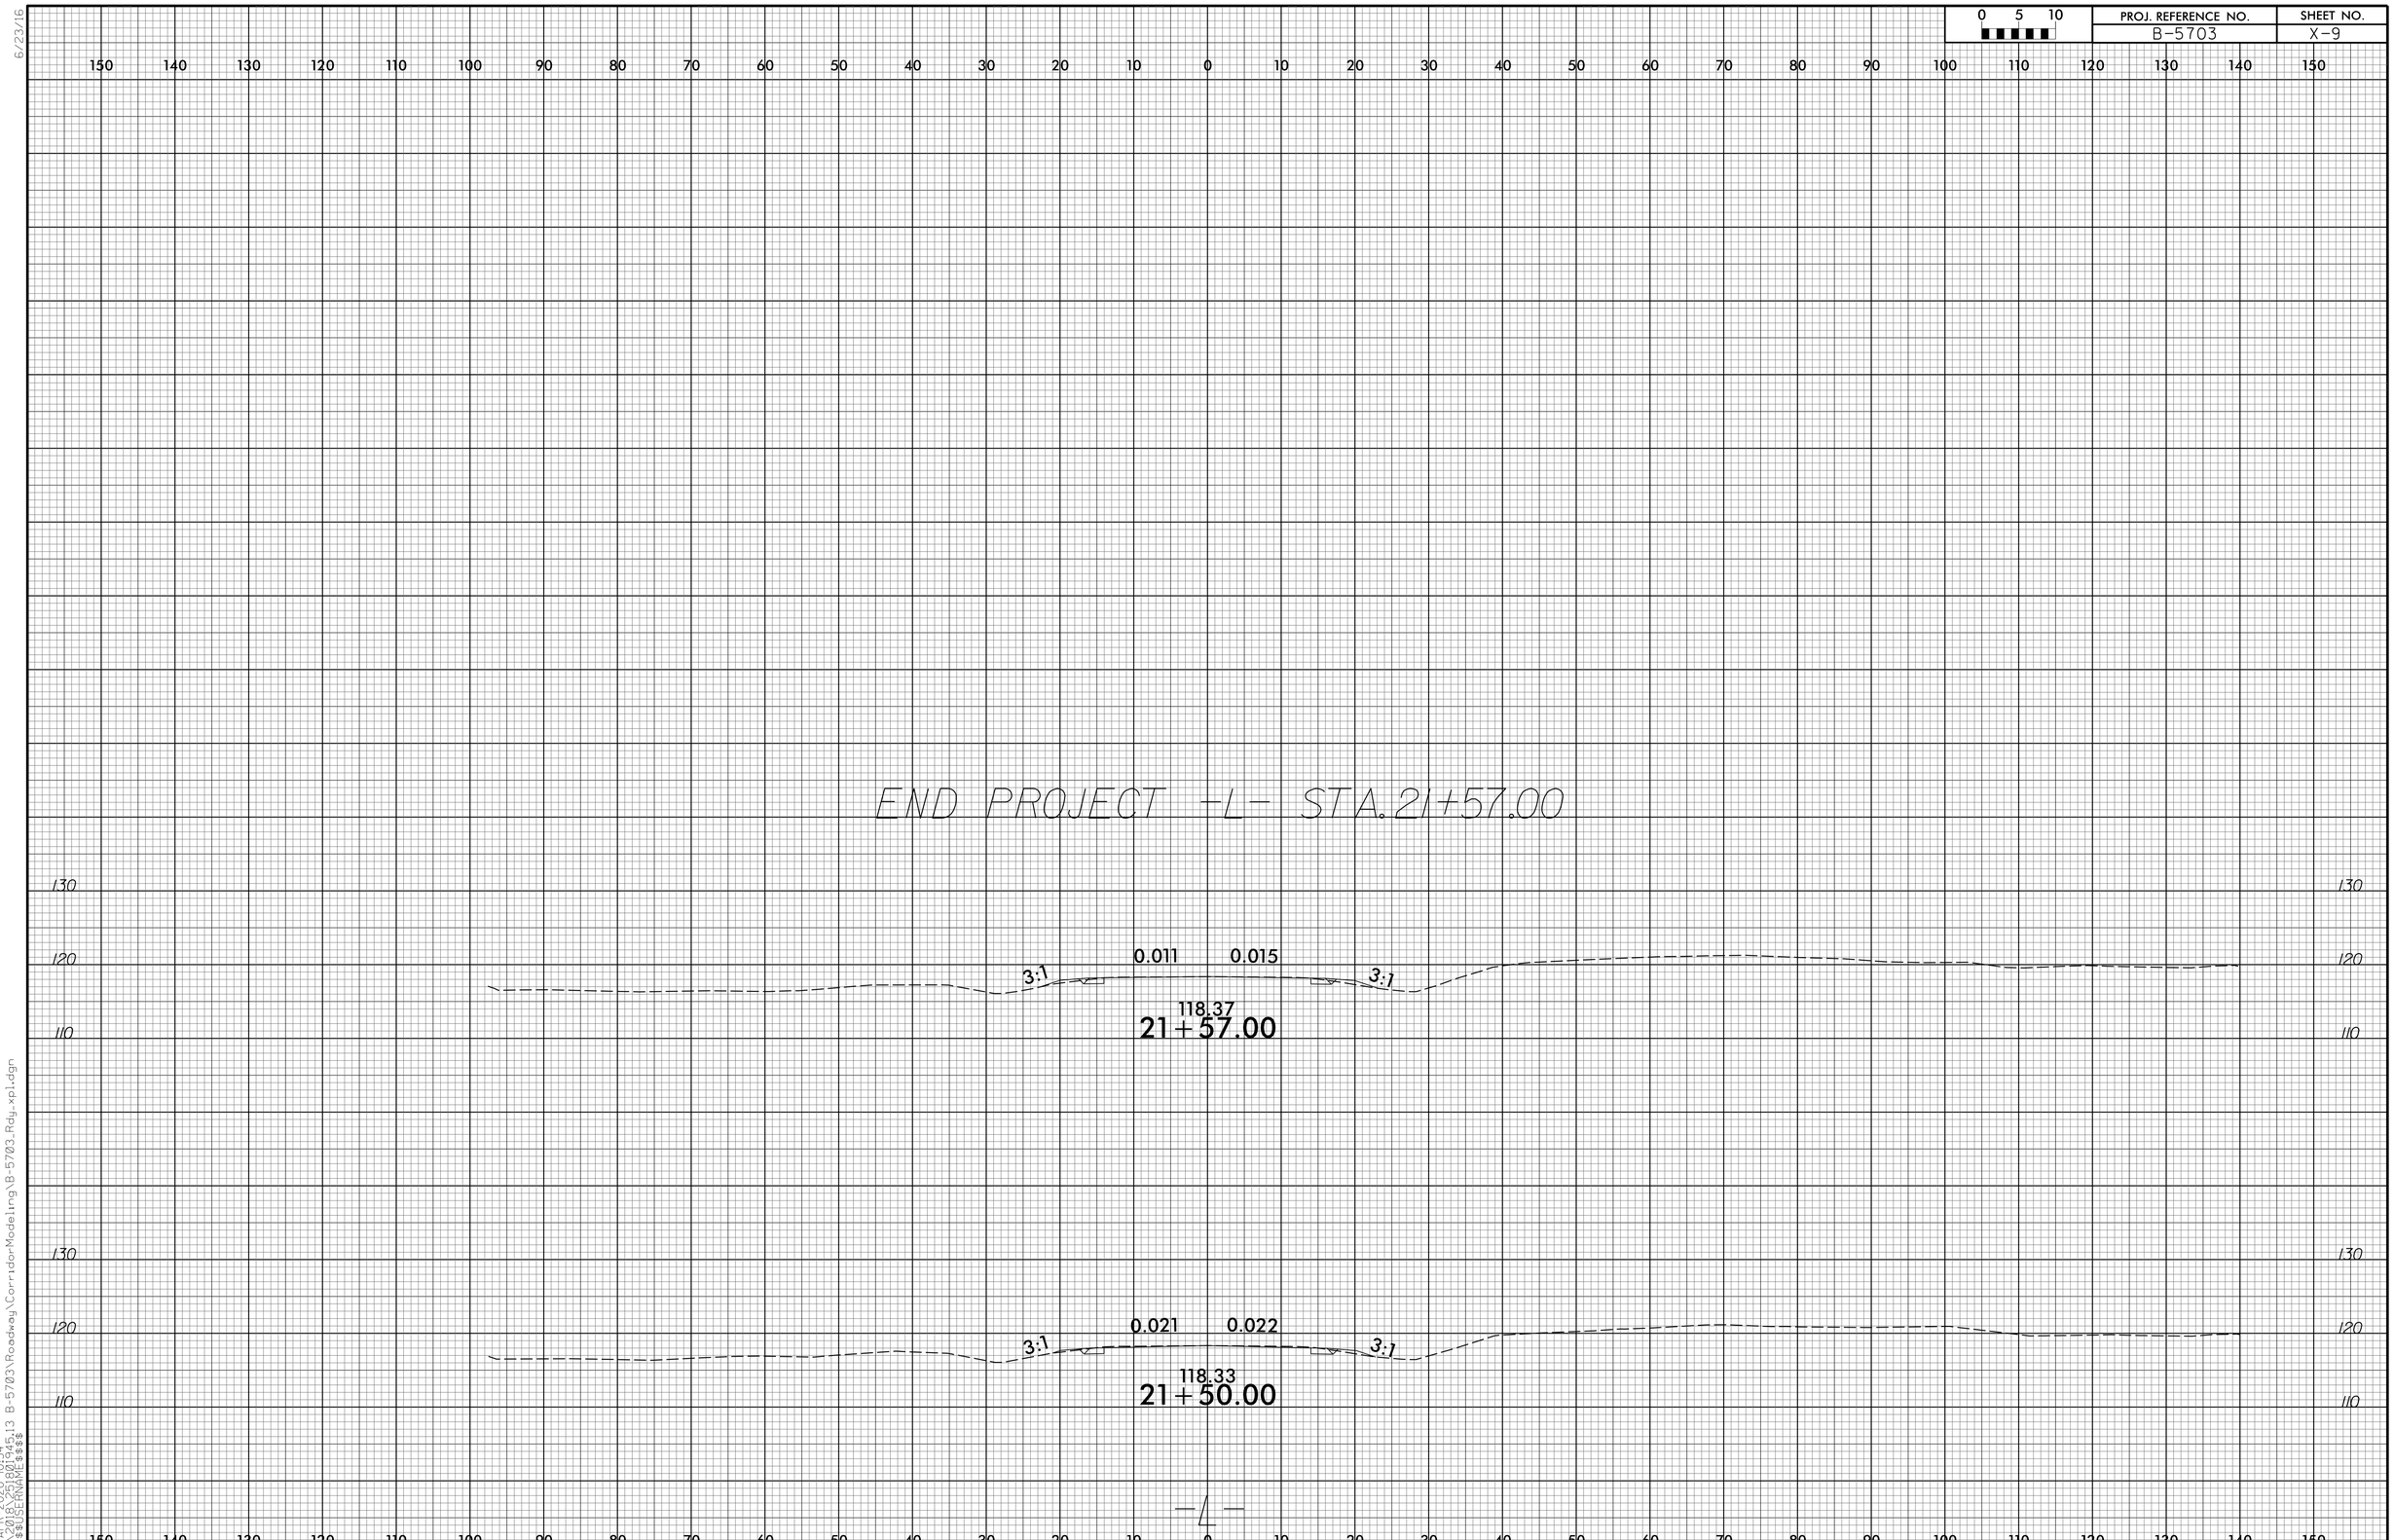

6/23/16
14-APR-2020 10:54
M:\2018\2518\01945.13 B-5703\Roadway\CorridorModeling\B-5703_Rdy_xpl.dgn
$$$$USERNAME$$$$