6/23/16

0 5 10	PROJ. REFERENCE NO.	SHEET NO.
	BR-0002	X-22

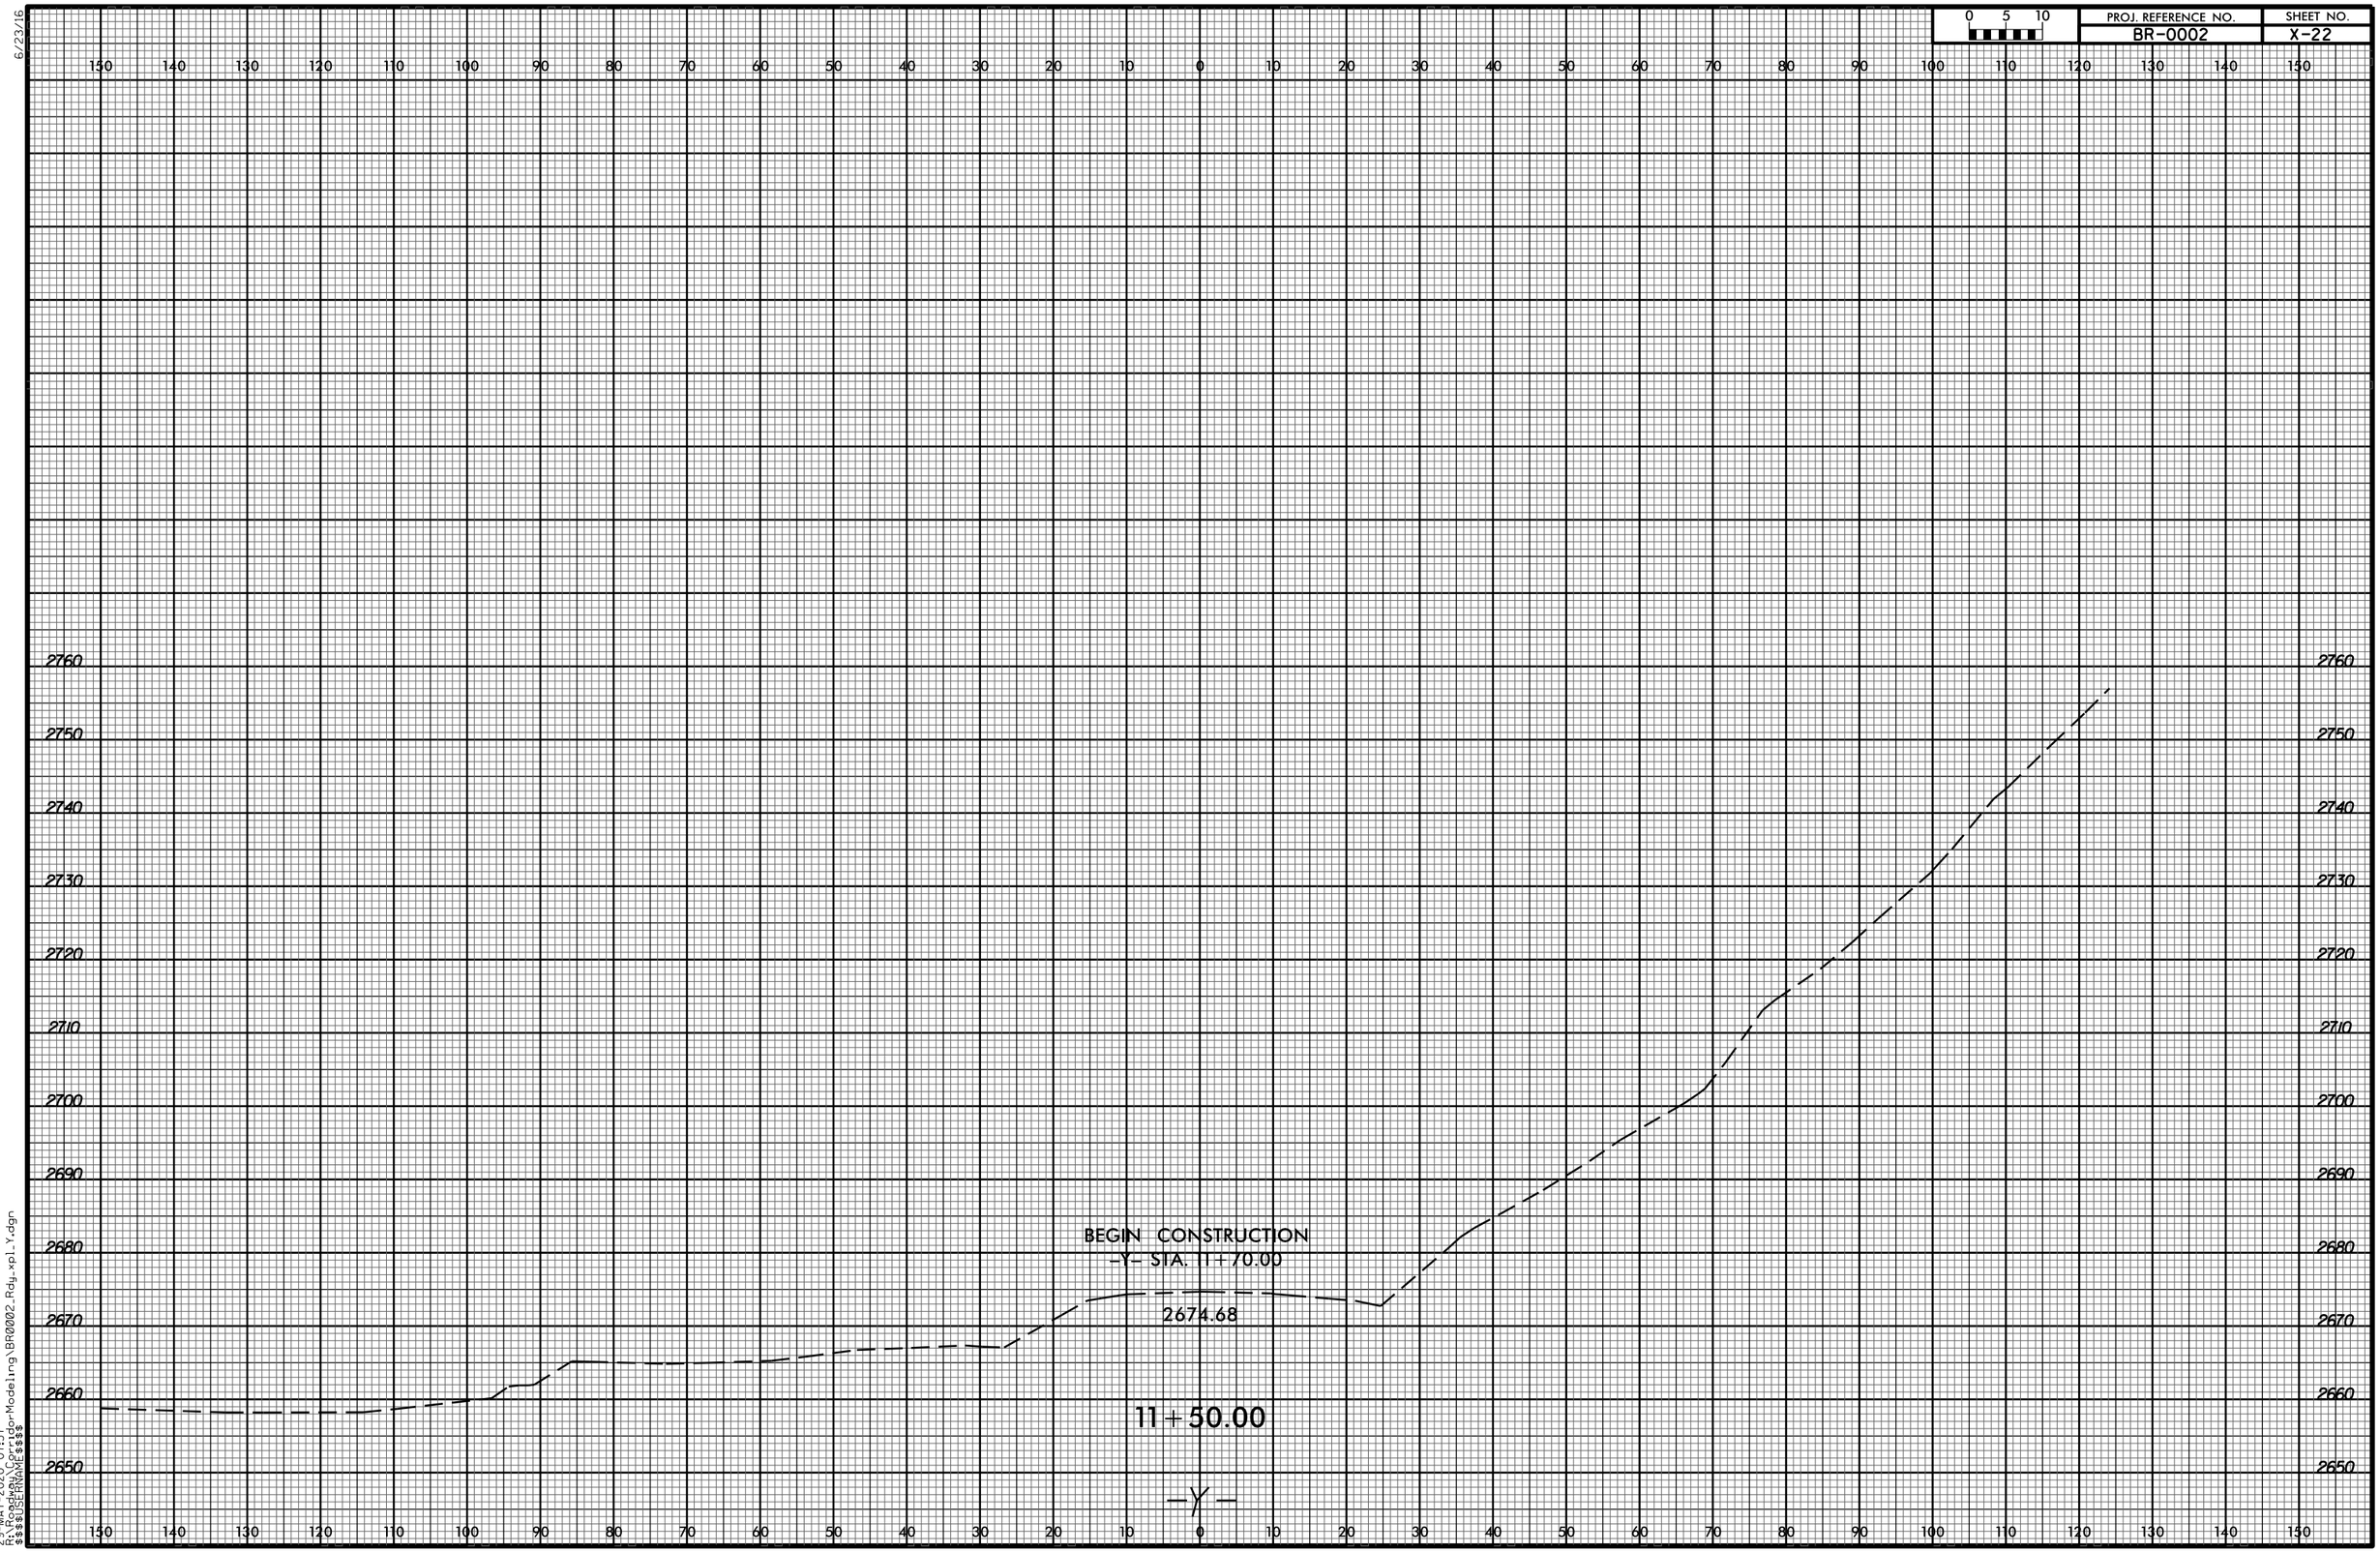

29-MAY-2020 07:37
R:\Roadway\Corridor Modeling\BR0002_Rdy_xpl_Y.dgn
$$$$USERNAME$$$$