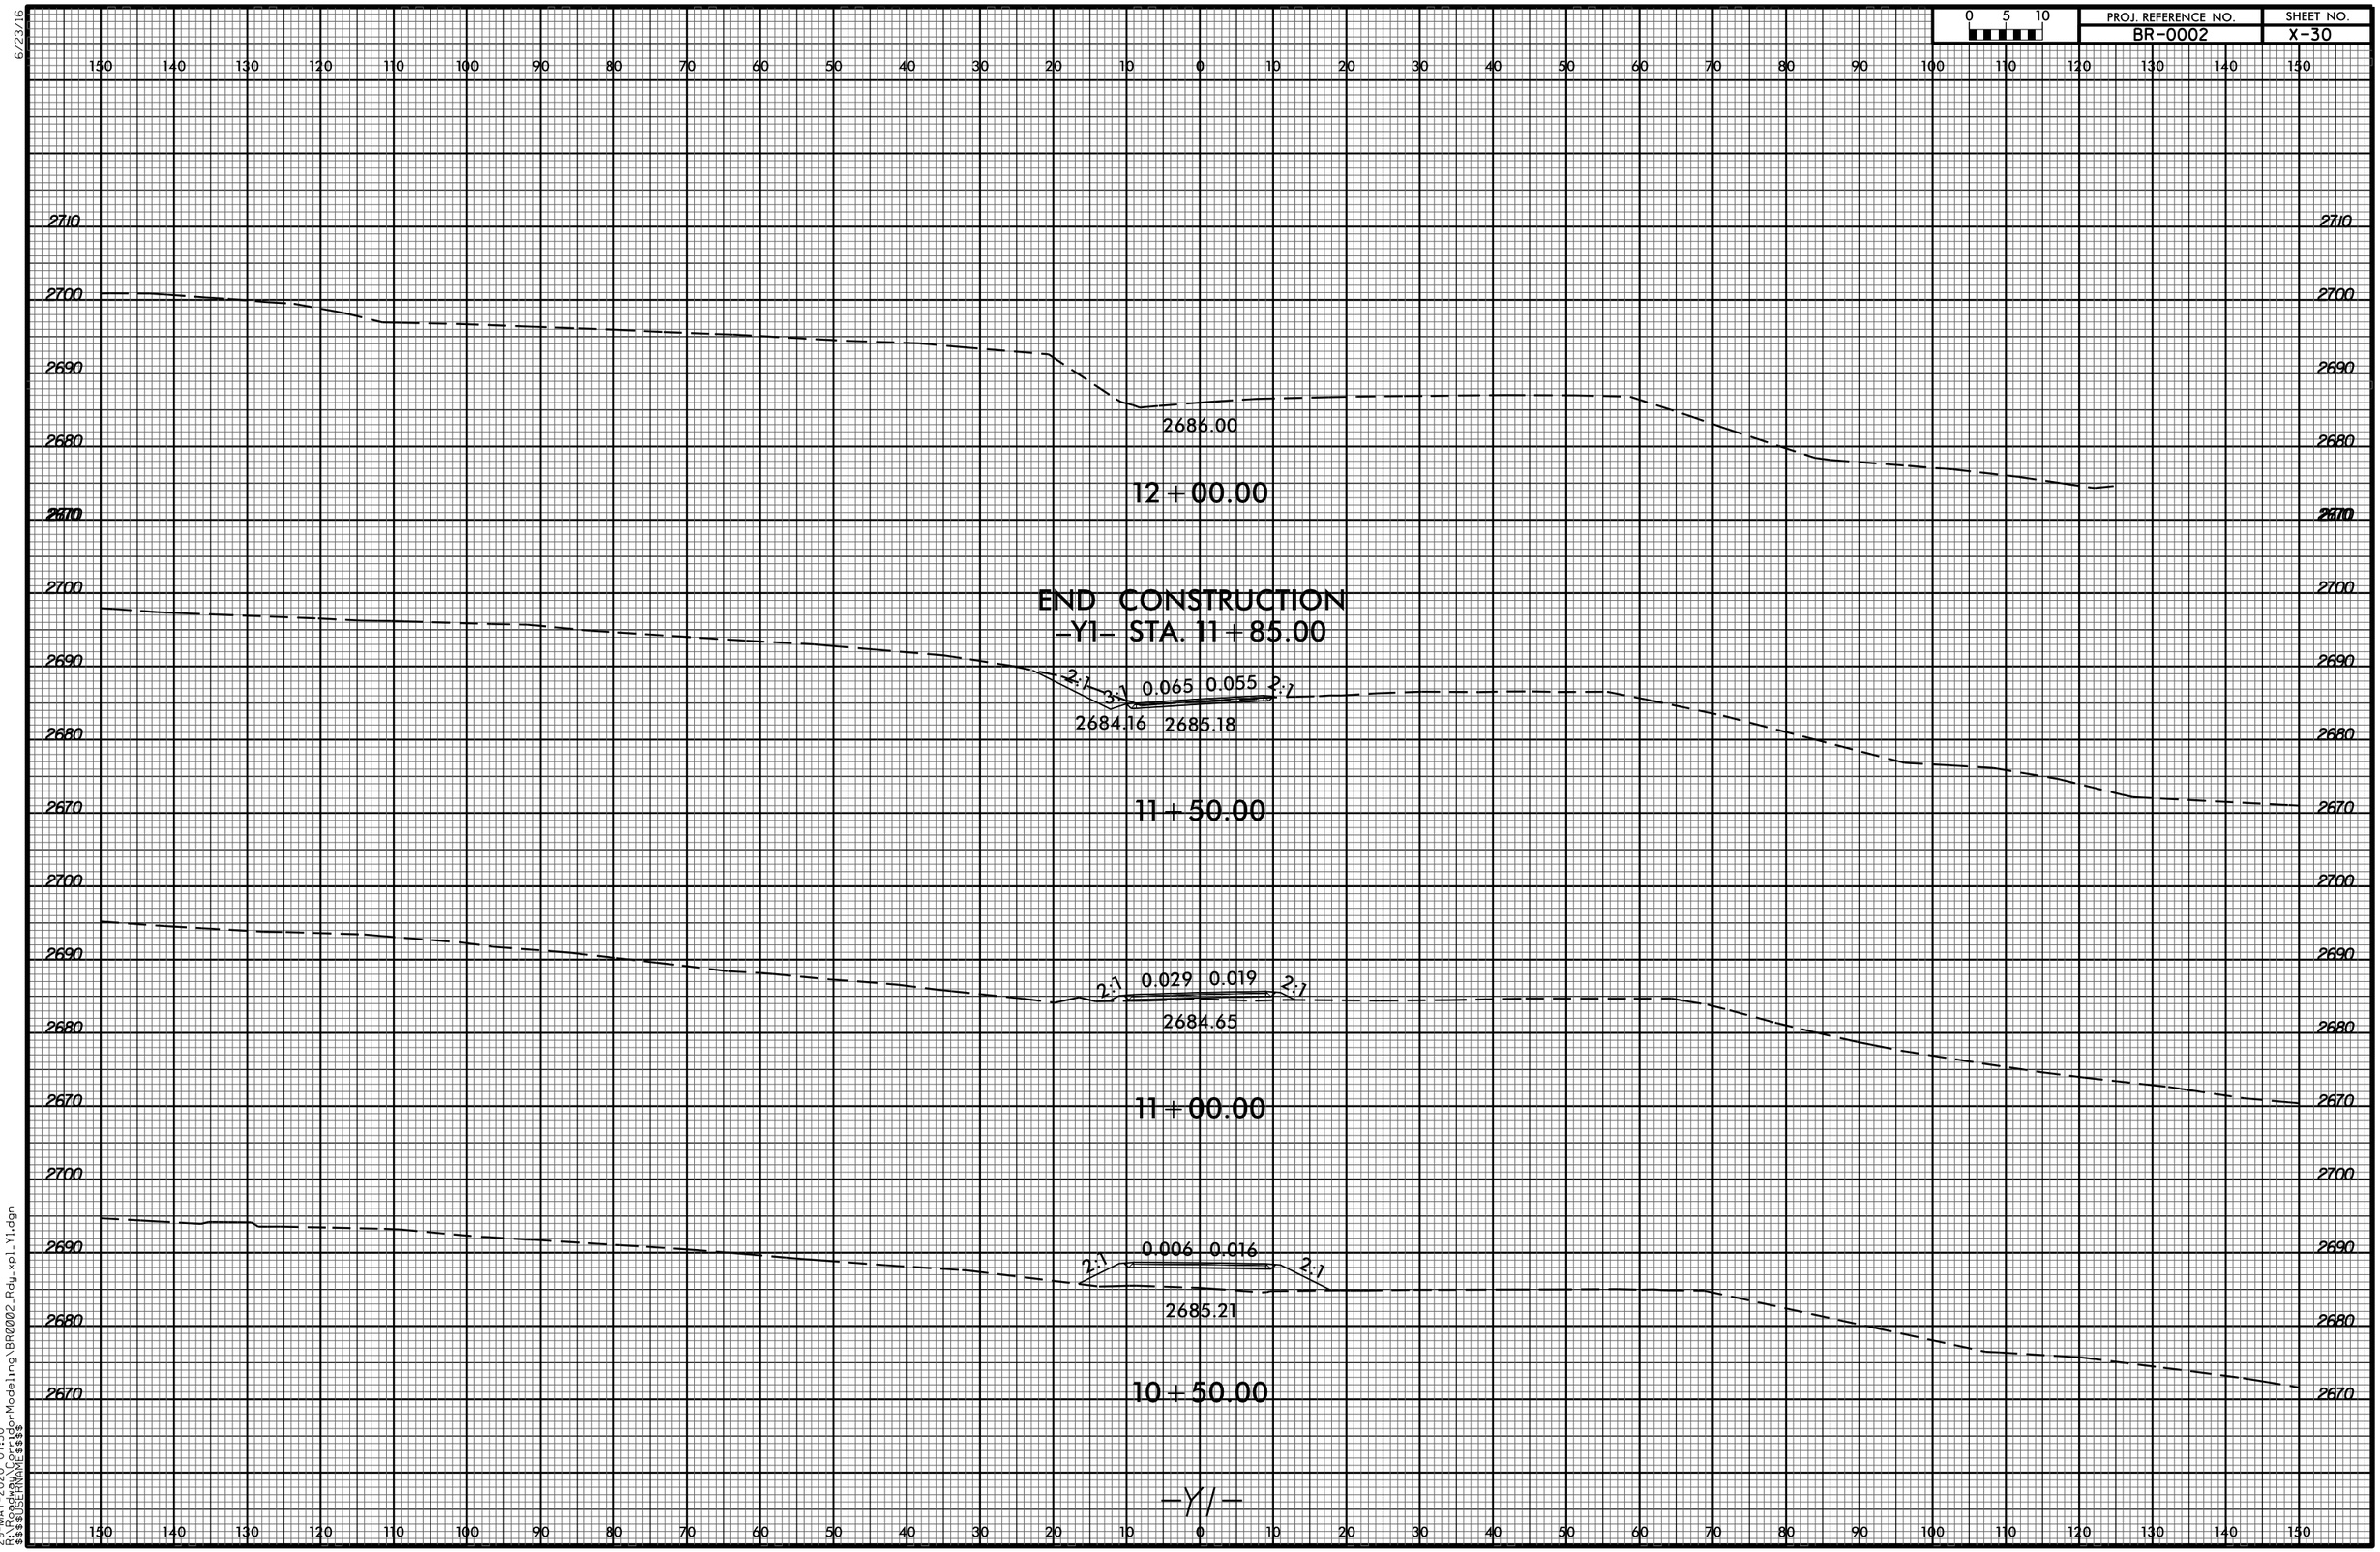0 5 10	PROJ. REFERENCE NO.	SHEET NO.
	BR-0002	X-30