0 2.5 5	PROJ. REFERENCE NO.	SHEET NO.
	R-5014	X-47

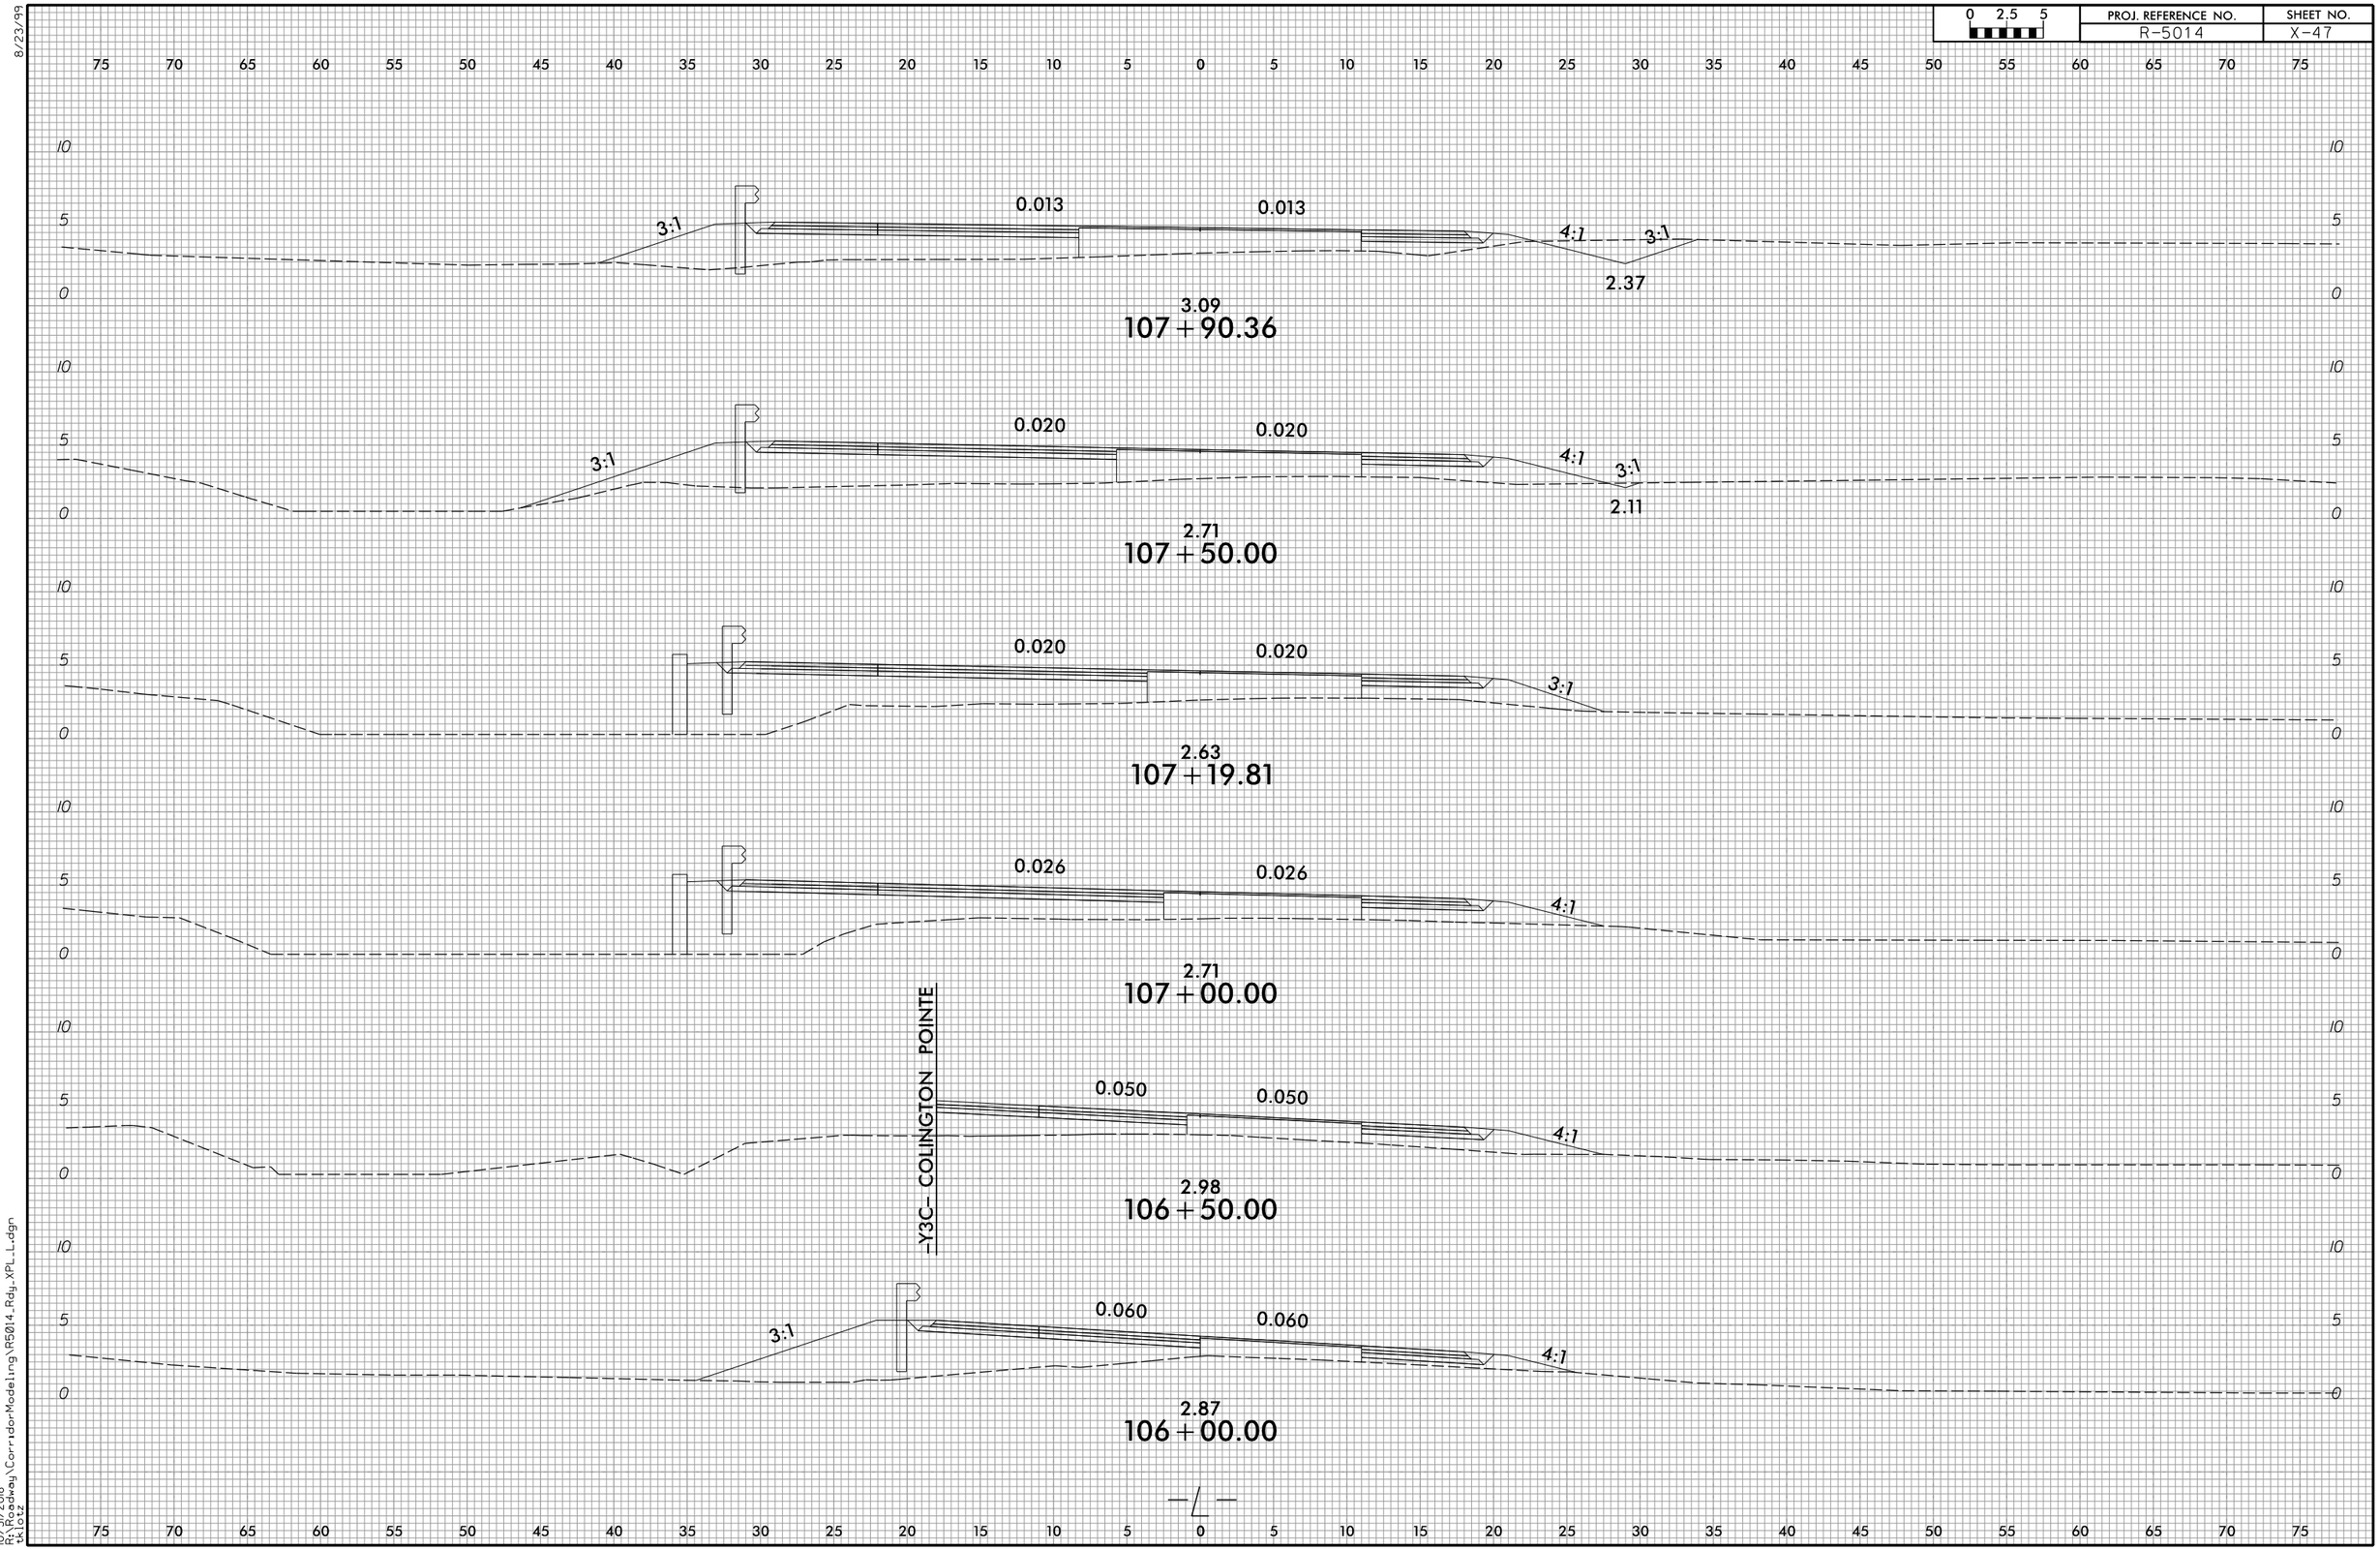

8/23/99

10/31/2018
R:\Roadway\CorridorModeling\R5014_Rdy_XPL_L.dgn
tklotz