6/23/16

0 5 10	PROJ. REFERENCE NO.	SHEET NO.
	R-5737	X-40

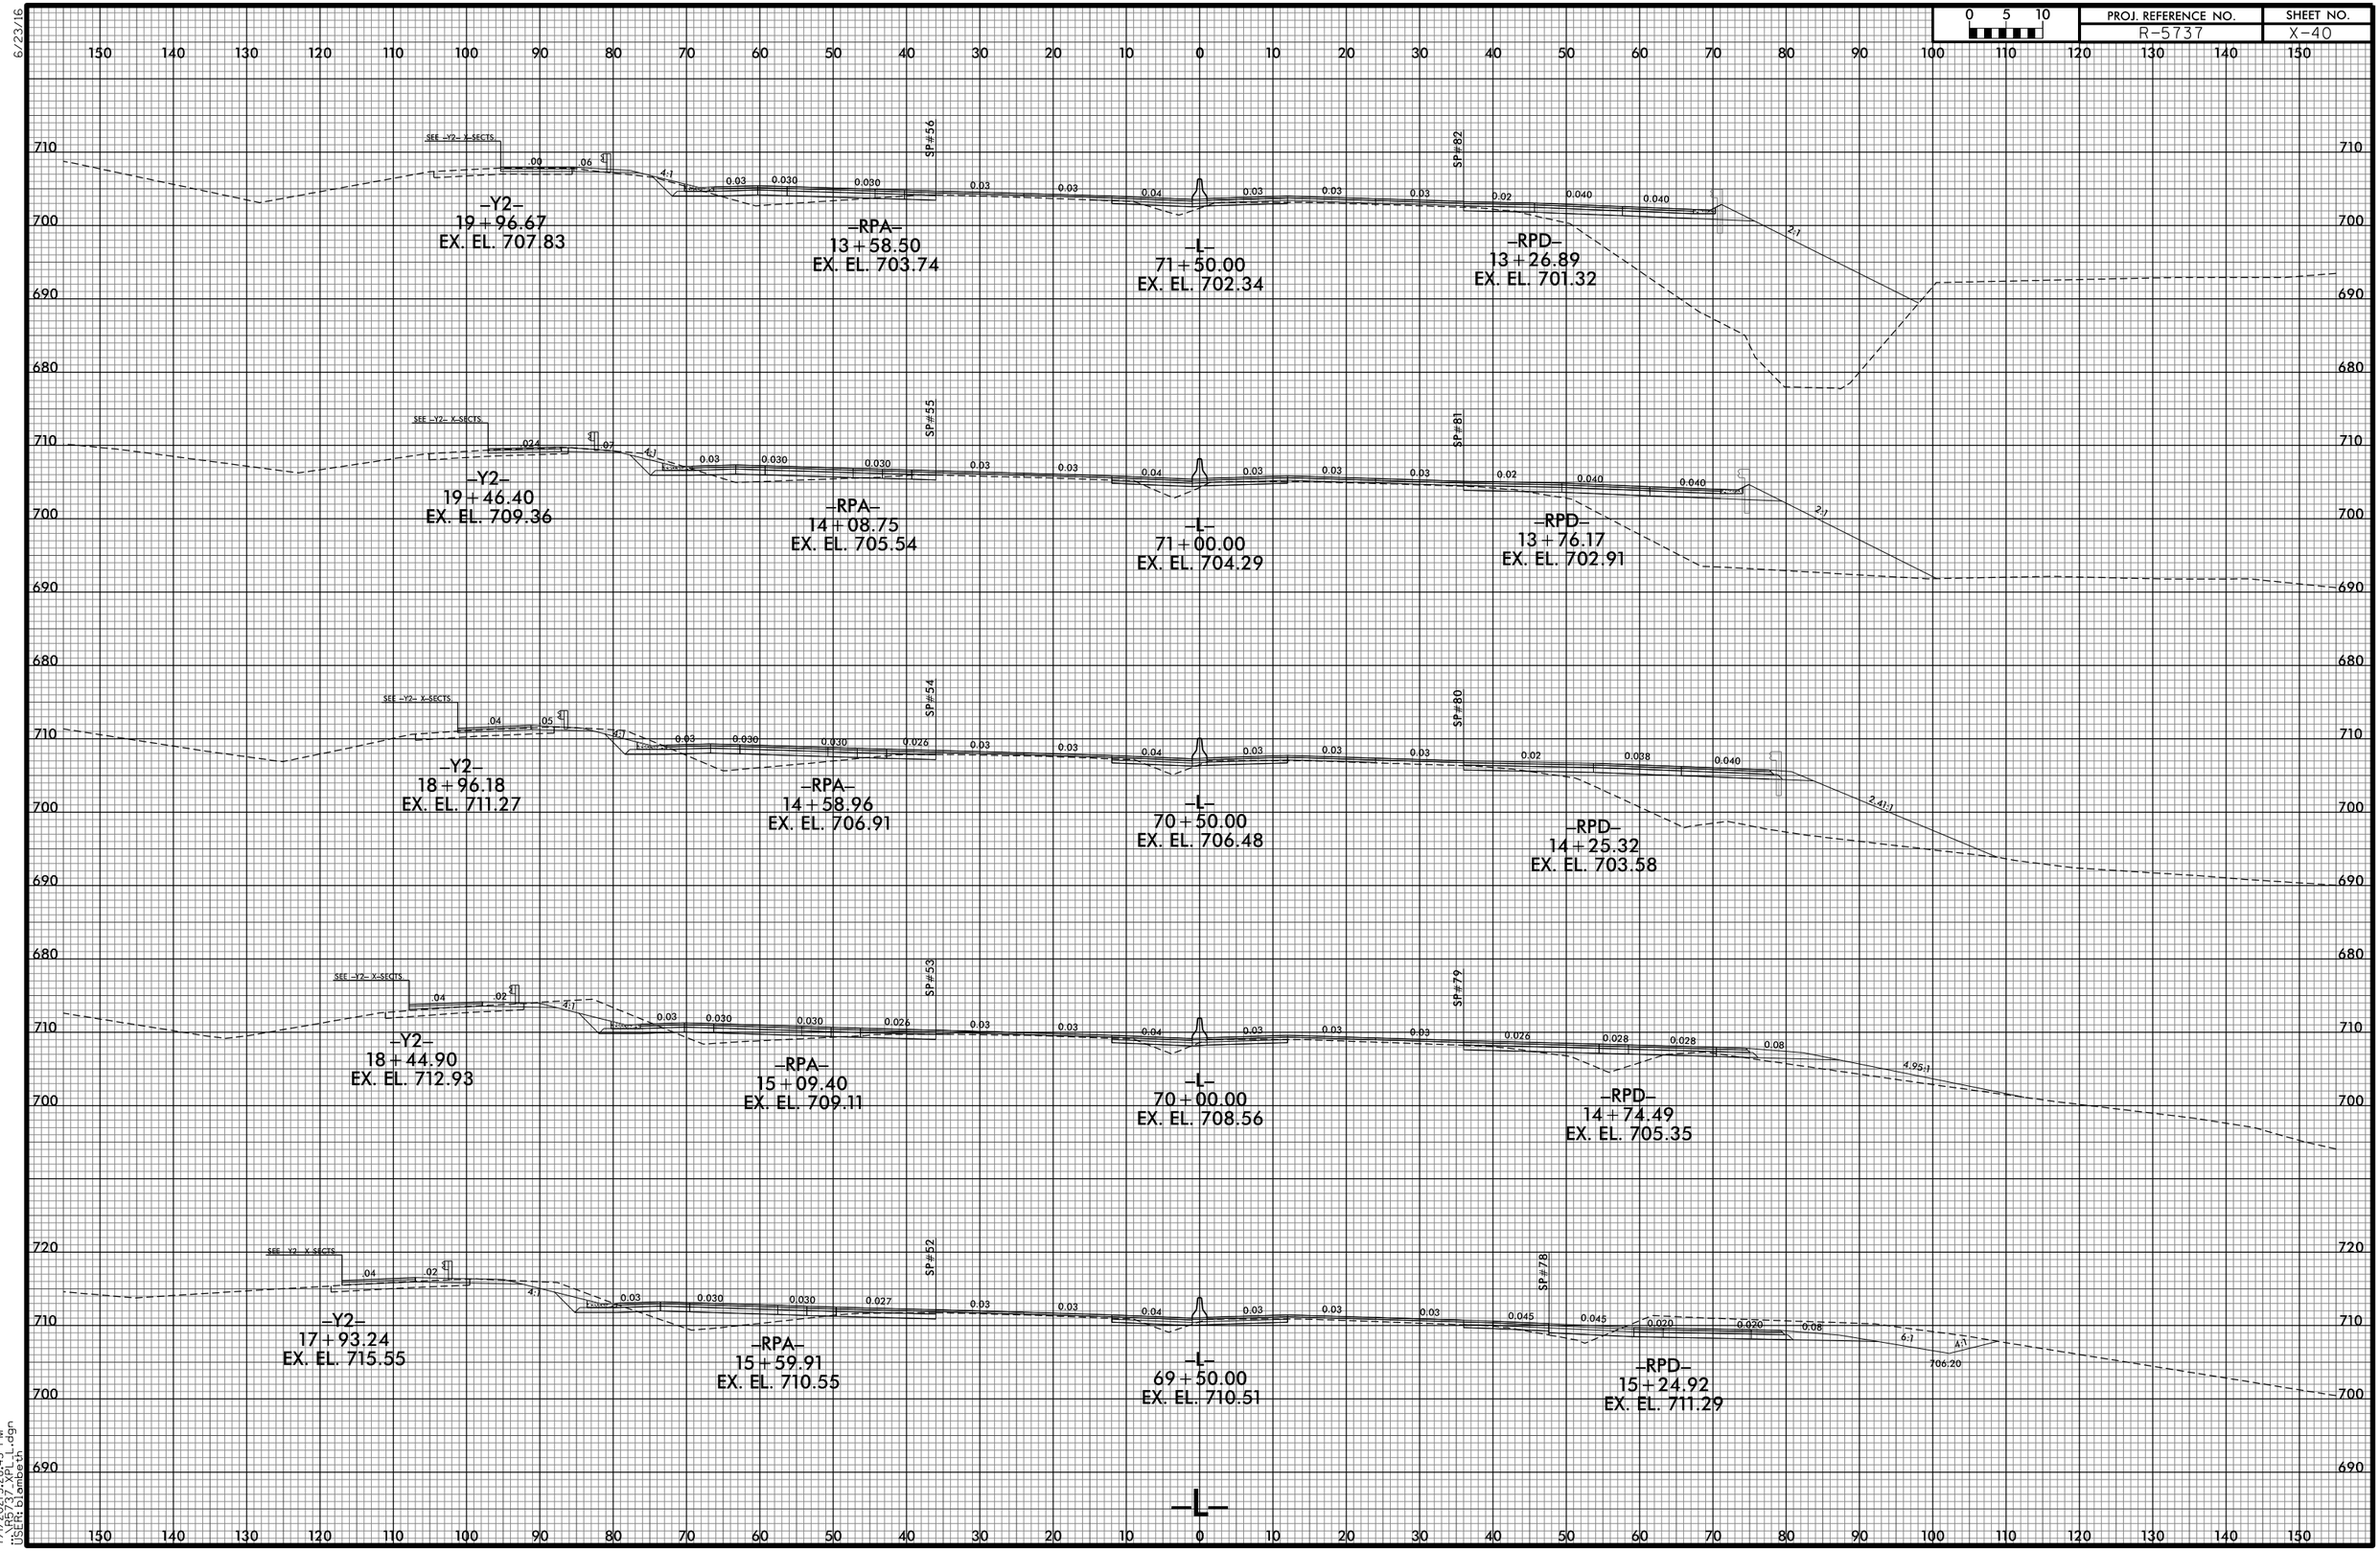

7/1/2021 5:28:45 PM
pw:\\pwdc1.pw.bentley.com:pwdc1\Projects\...\R-5737_X-Sheets.dgn
USER: c1xanbeth