6/23/16

0 5 10	PROJ. REFERENCE NO.	SHEET NO.
	R-5737	X-118

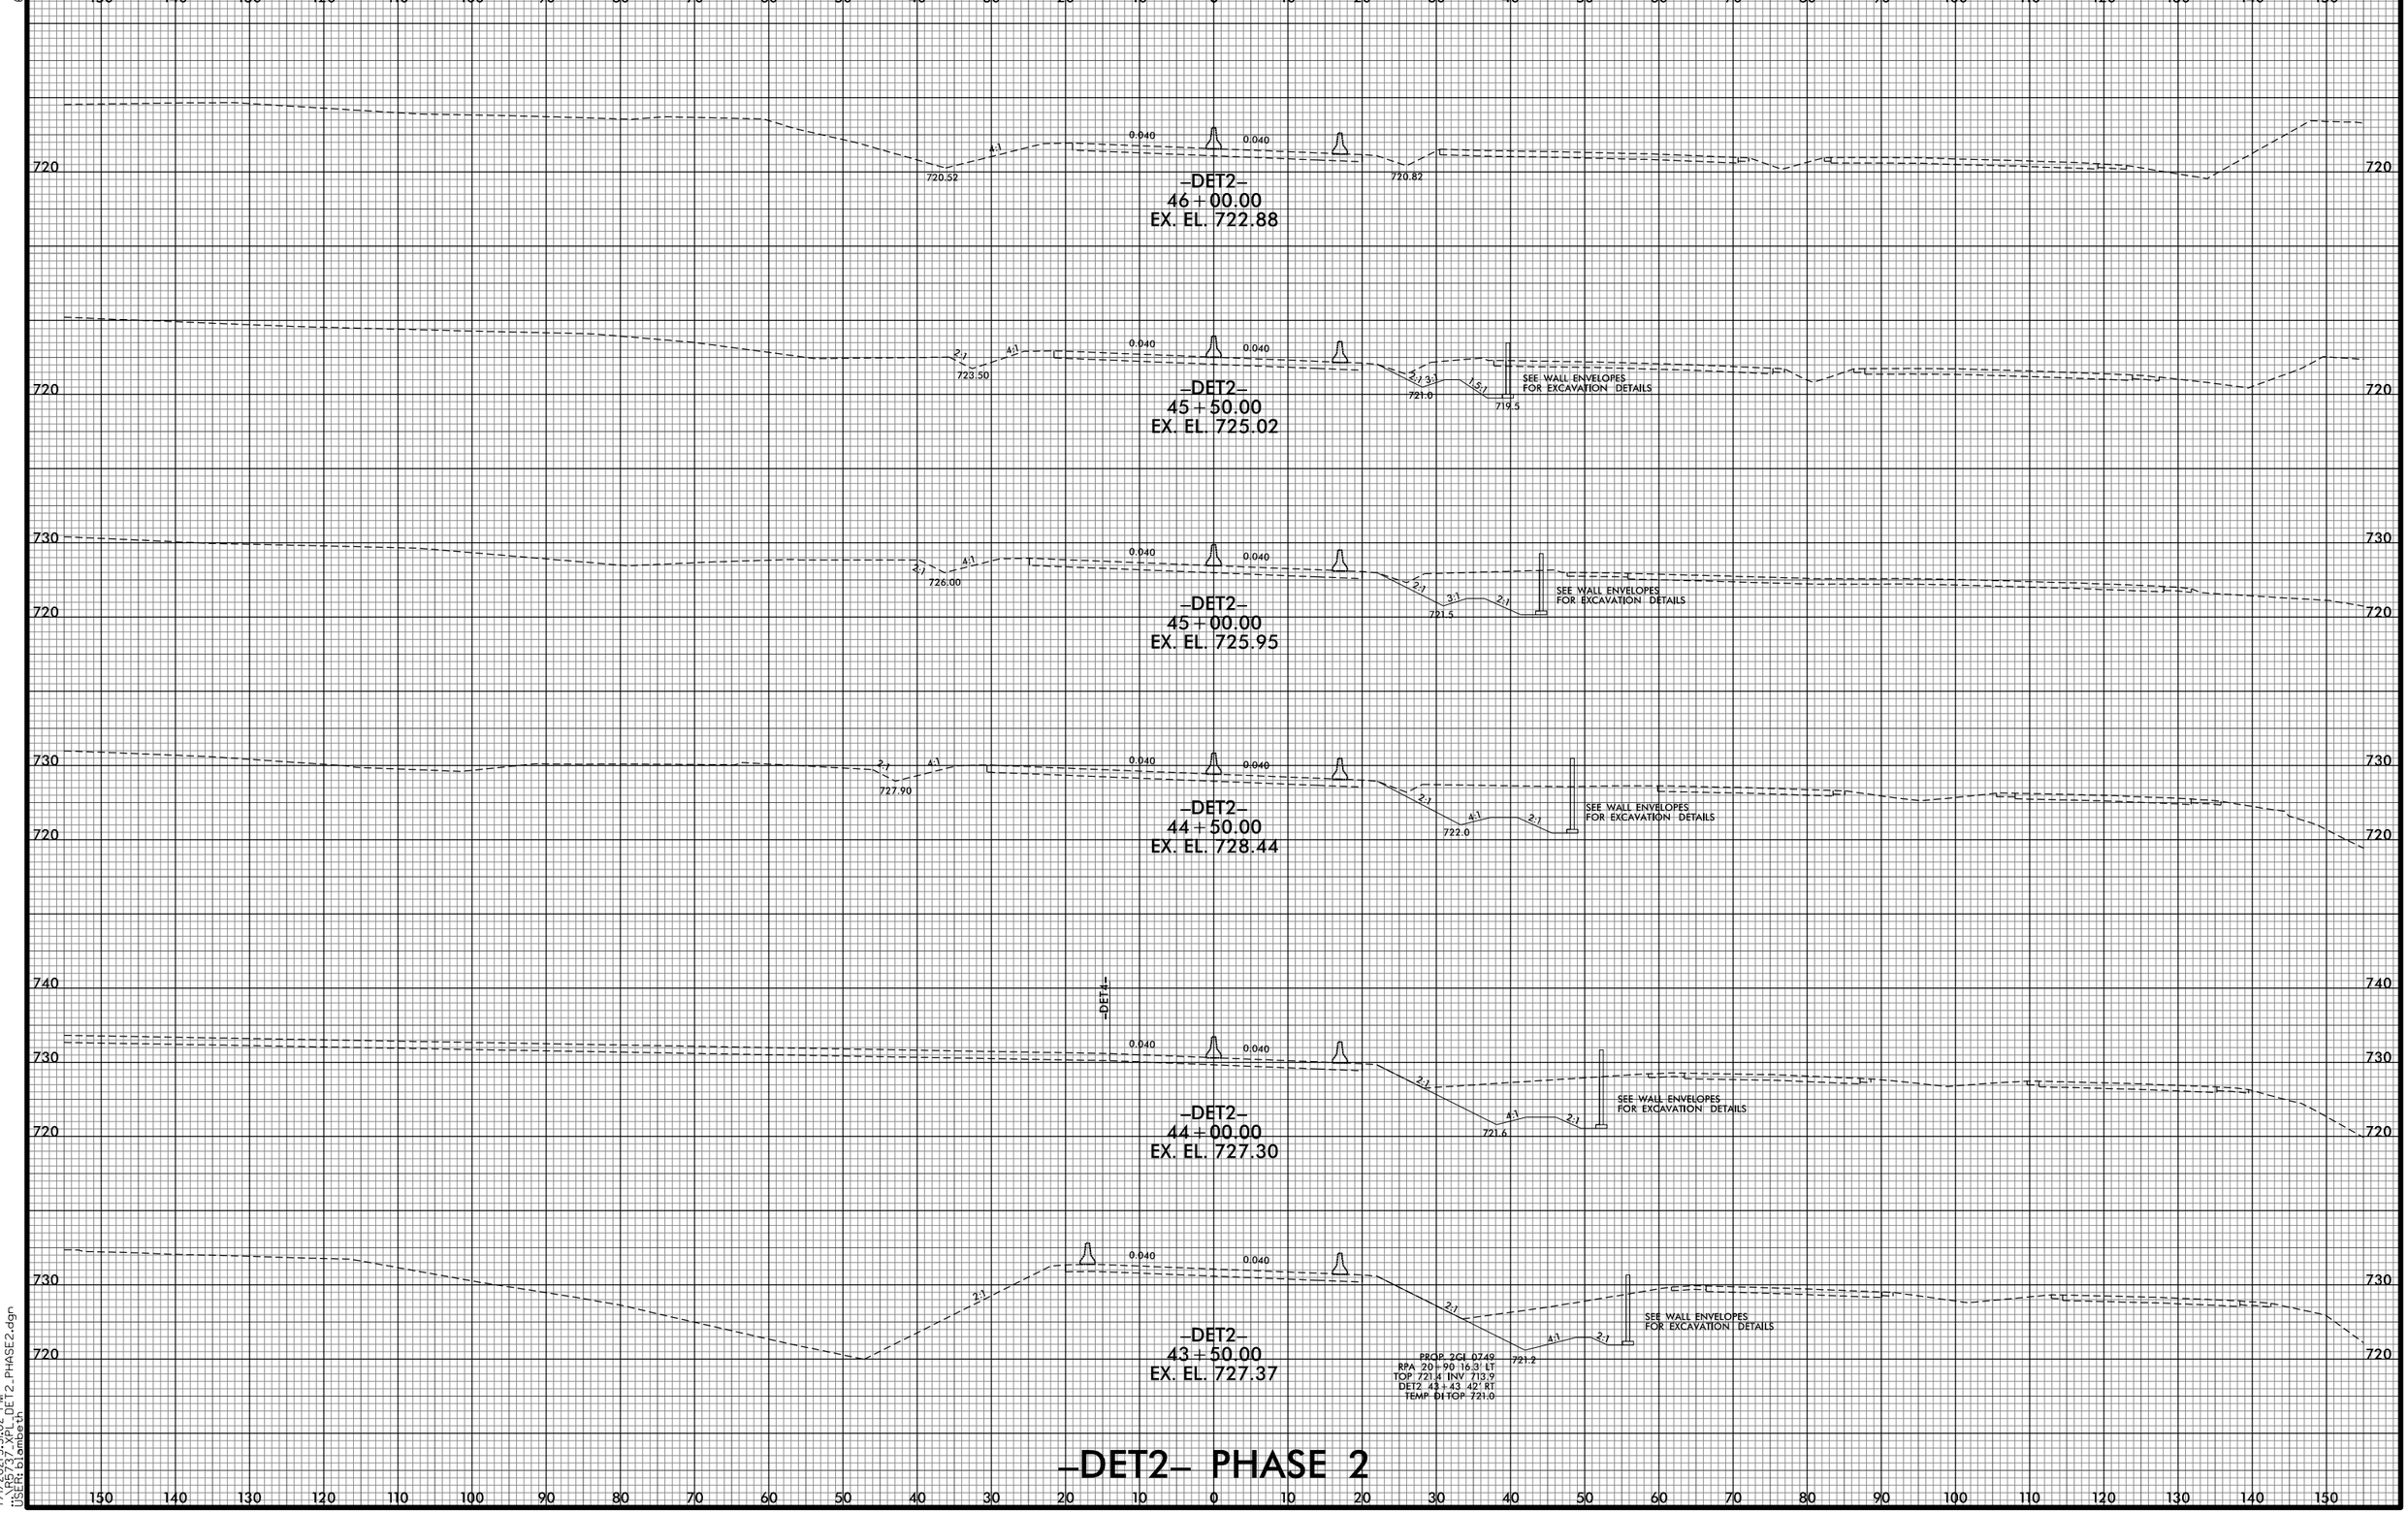

-DET2- PHASE 2

7/1/2025 5:3:02 PM
USER: RJames
FILE: R-5737_DET2_PHASE2.dgn