PROJECT REFERENCE NO.	SHEET NO.
2022CPT.05.08.10321.1, ETC	3

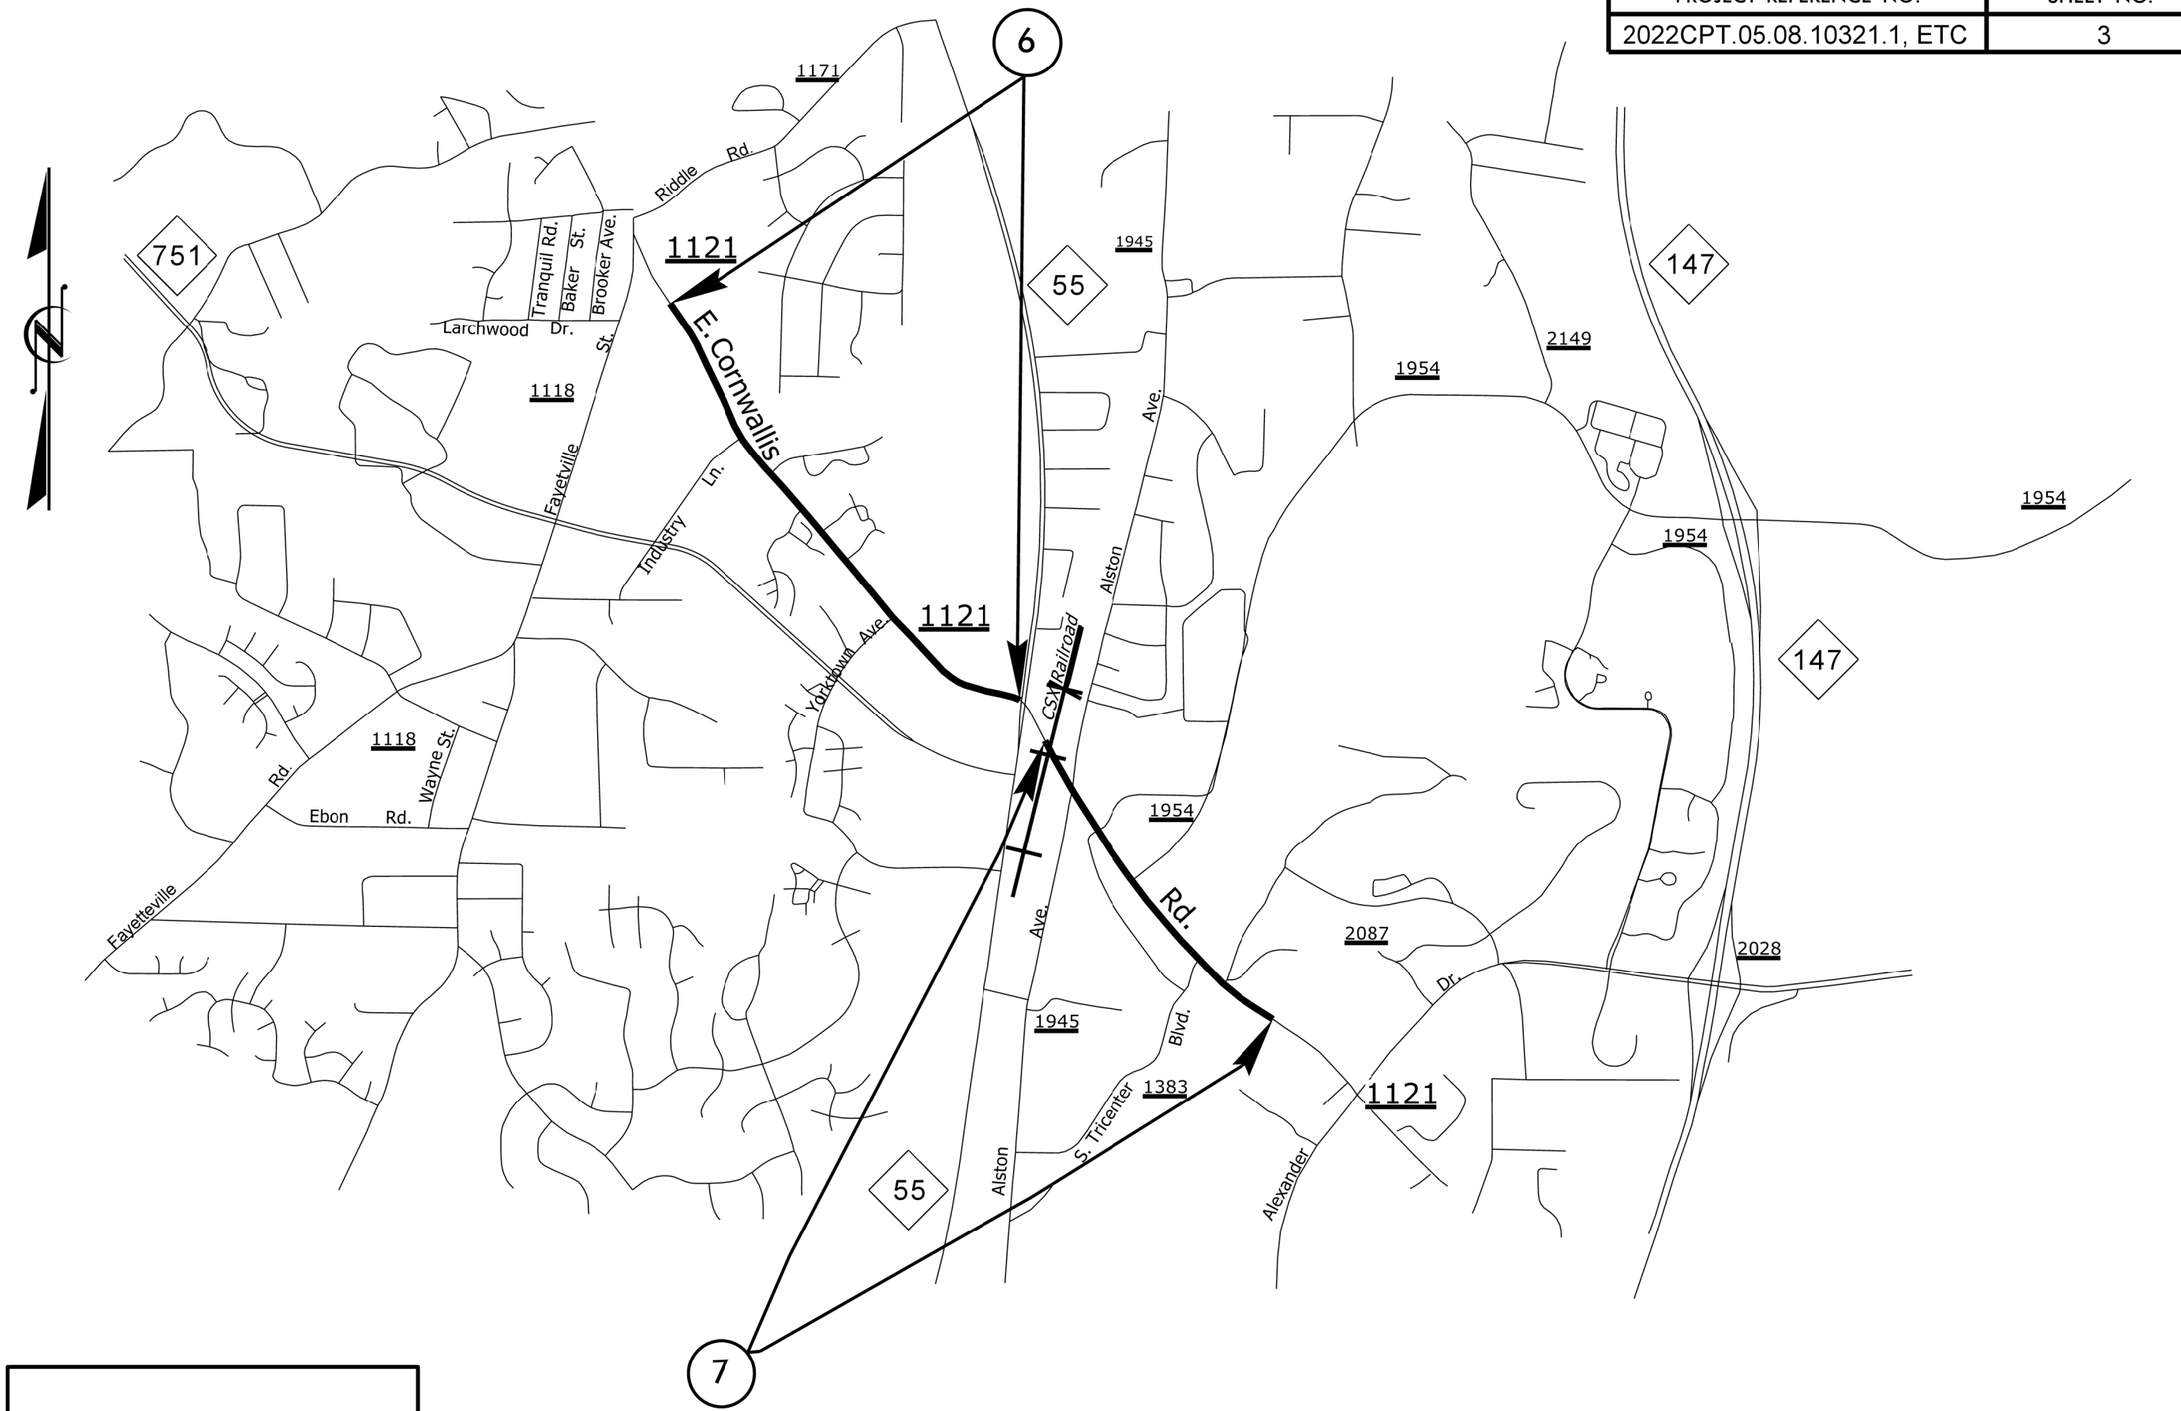

6. SR 1121 E. Cornwallis Rd.
7. SR 1121 E. Cornwallis Rd.

2023 S. Durham County Resurfacing