| PROJ. REFERENCE NO. | SHEET NO. |
|---|---|
| U-4405A | X-5 |

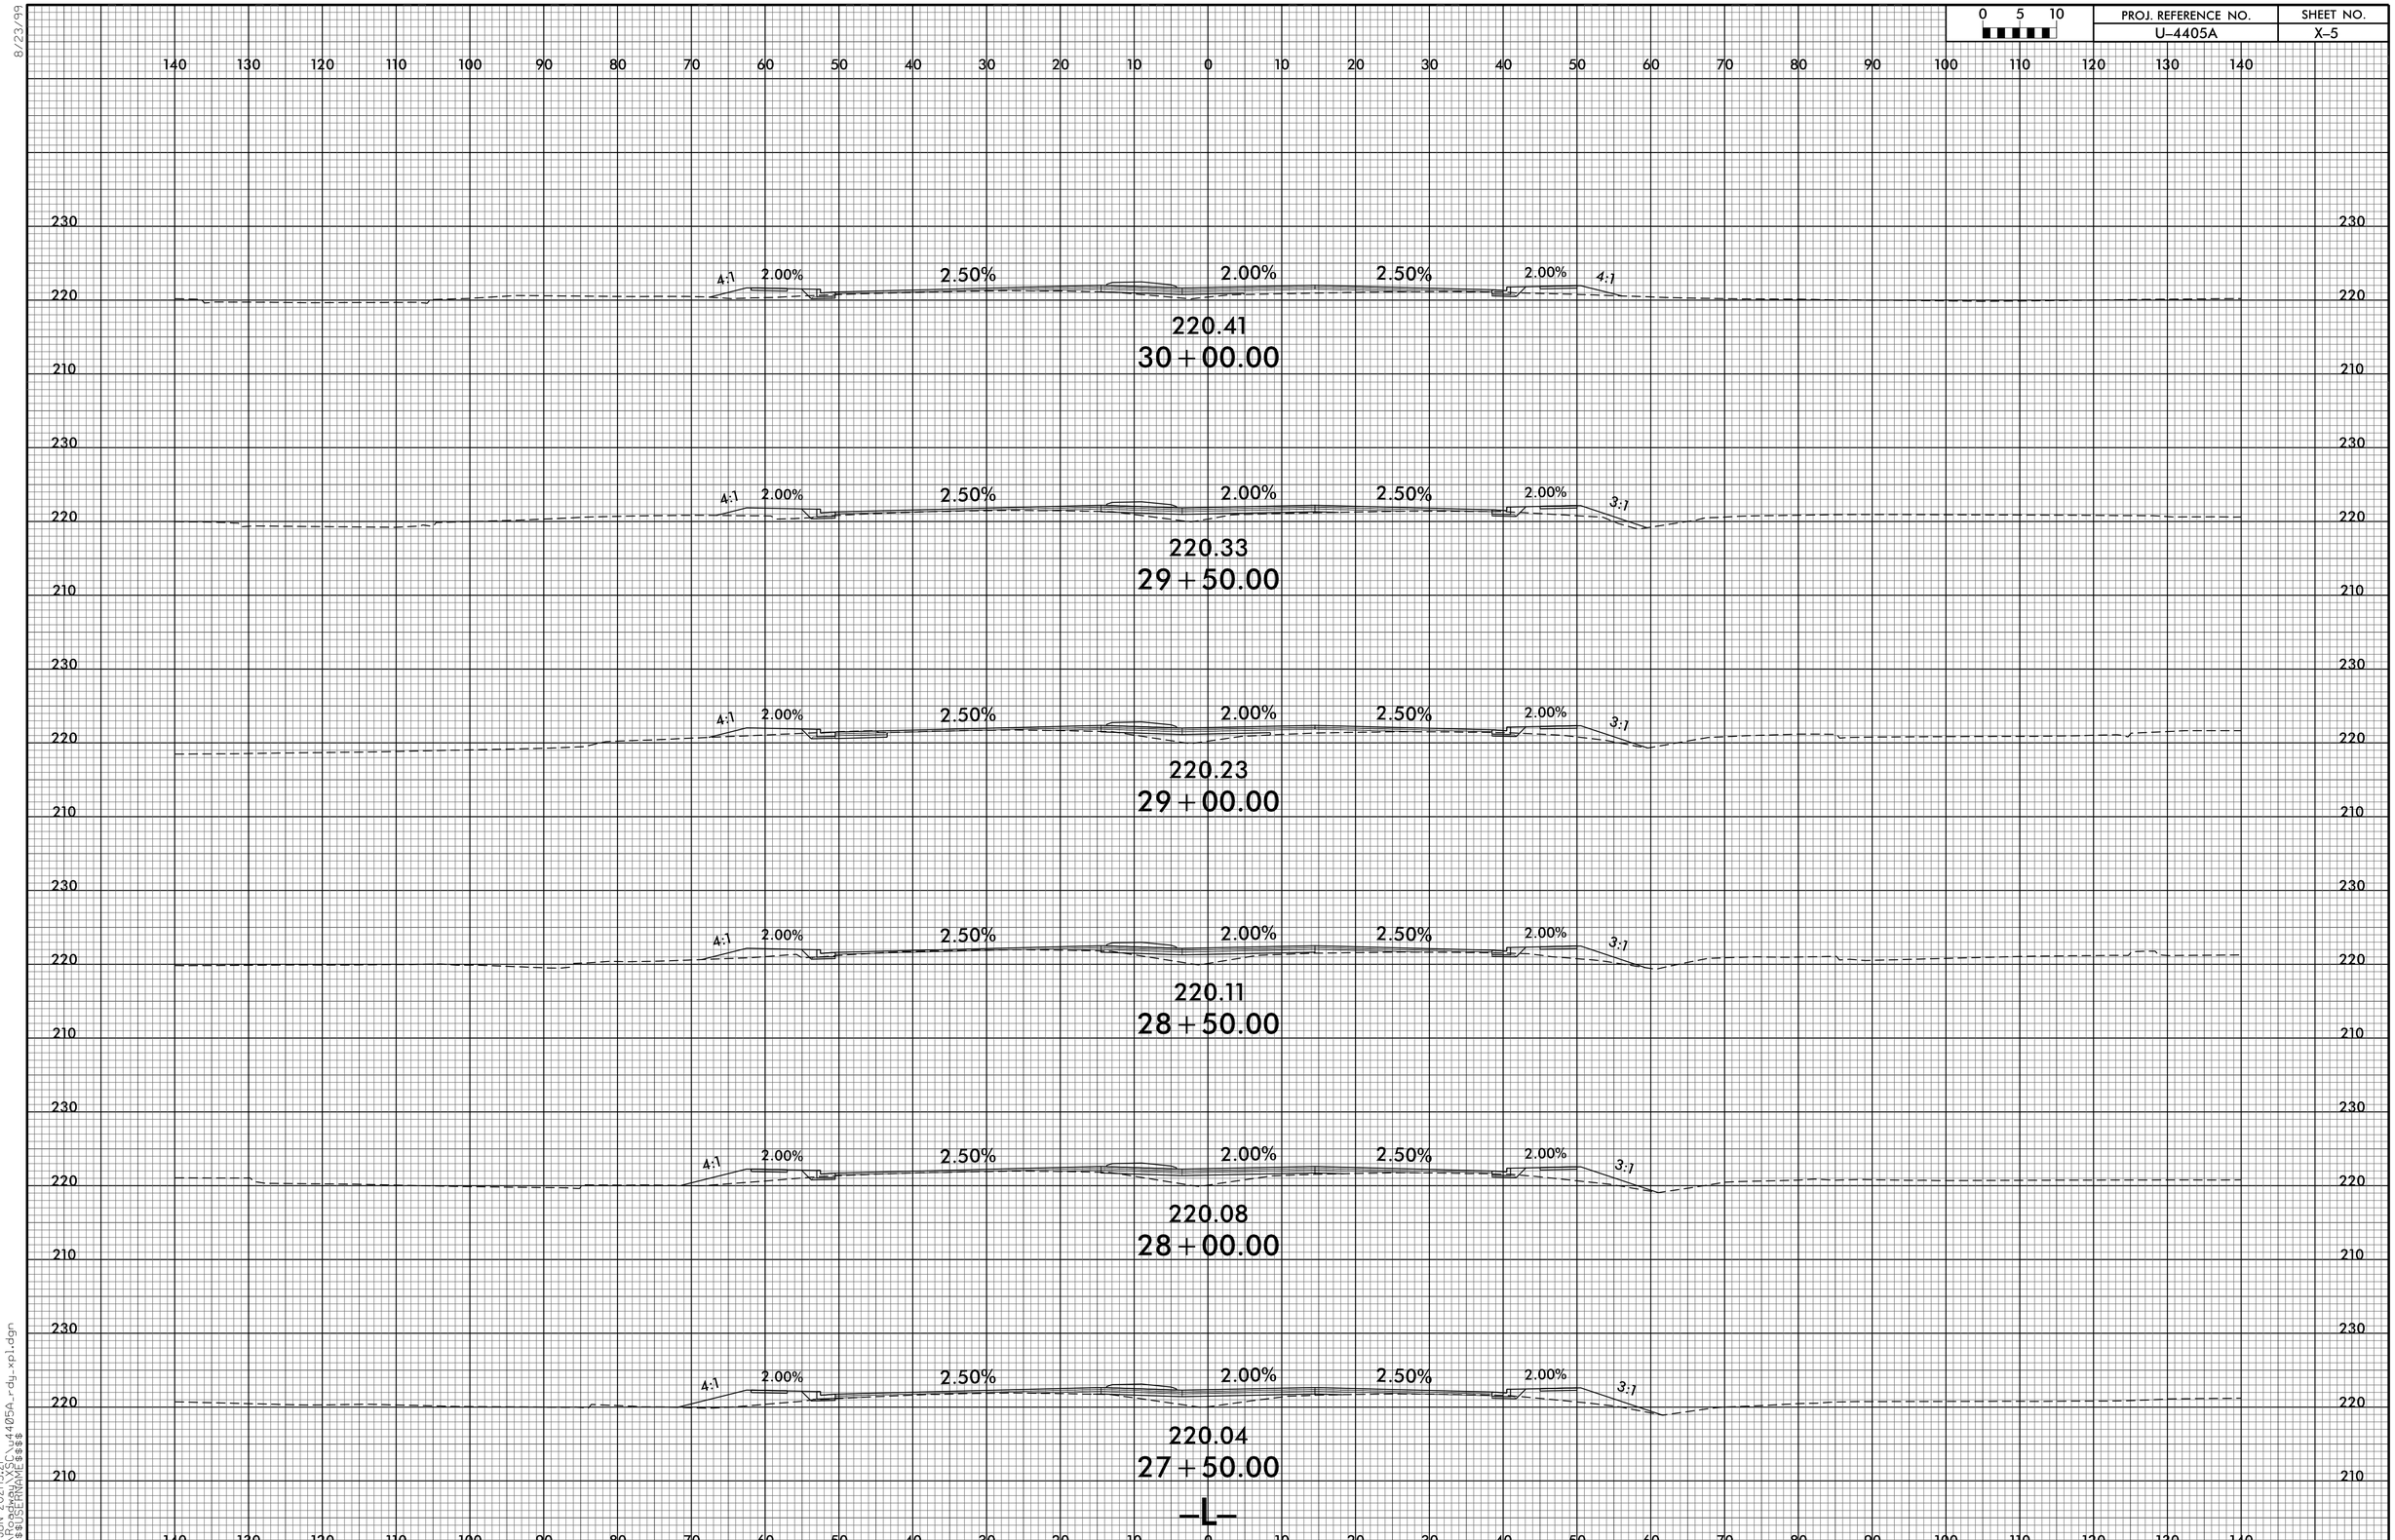


8/23/99

10-JUN-2021 15:21
R:\Roadway\XSC\u4405A_rdy_xpl.dgn
$$$$USERNAME$$$$