8/23/99

0 5 10	PROJ. REFERENCE NO.	SHEET NO.
	U-4405A	X-8

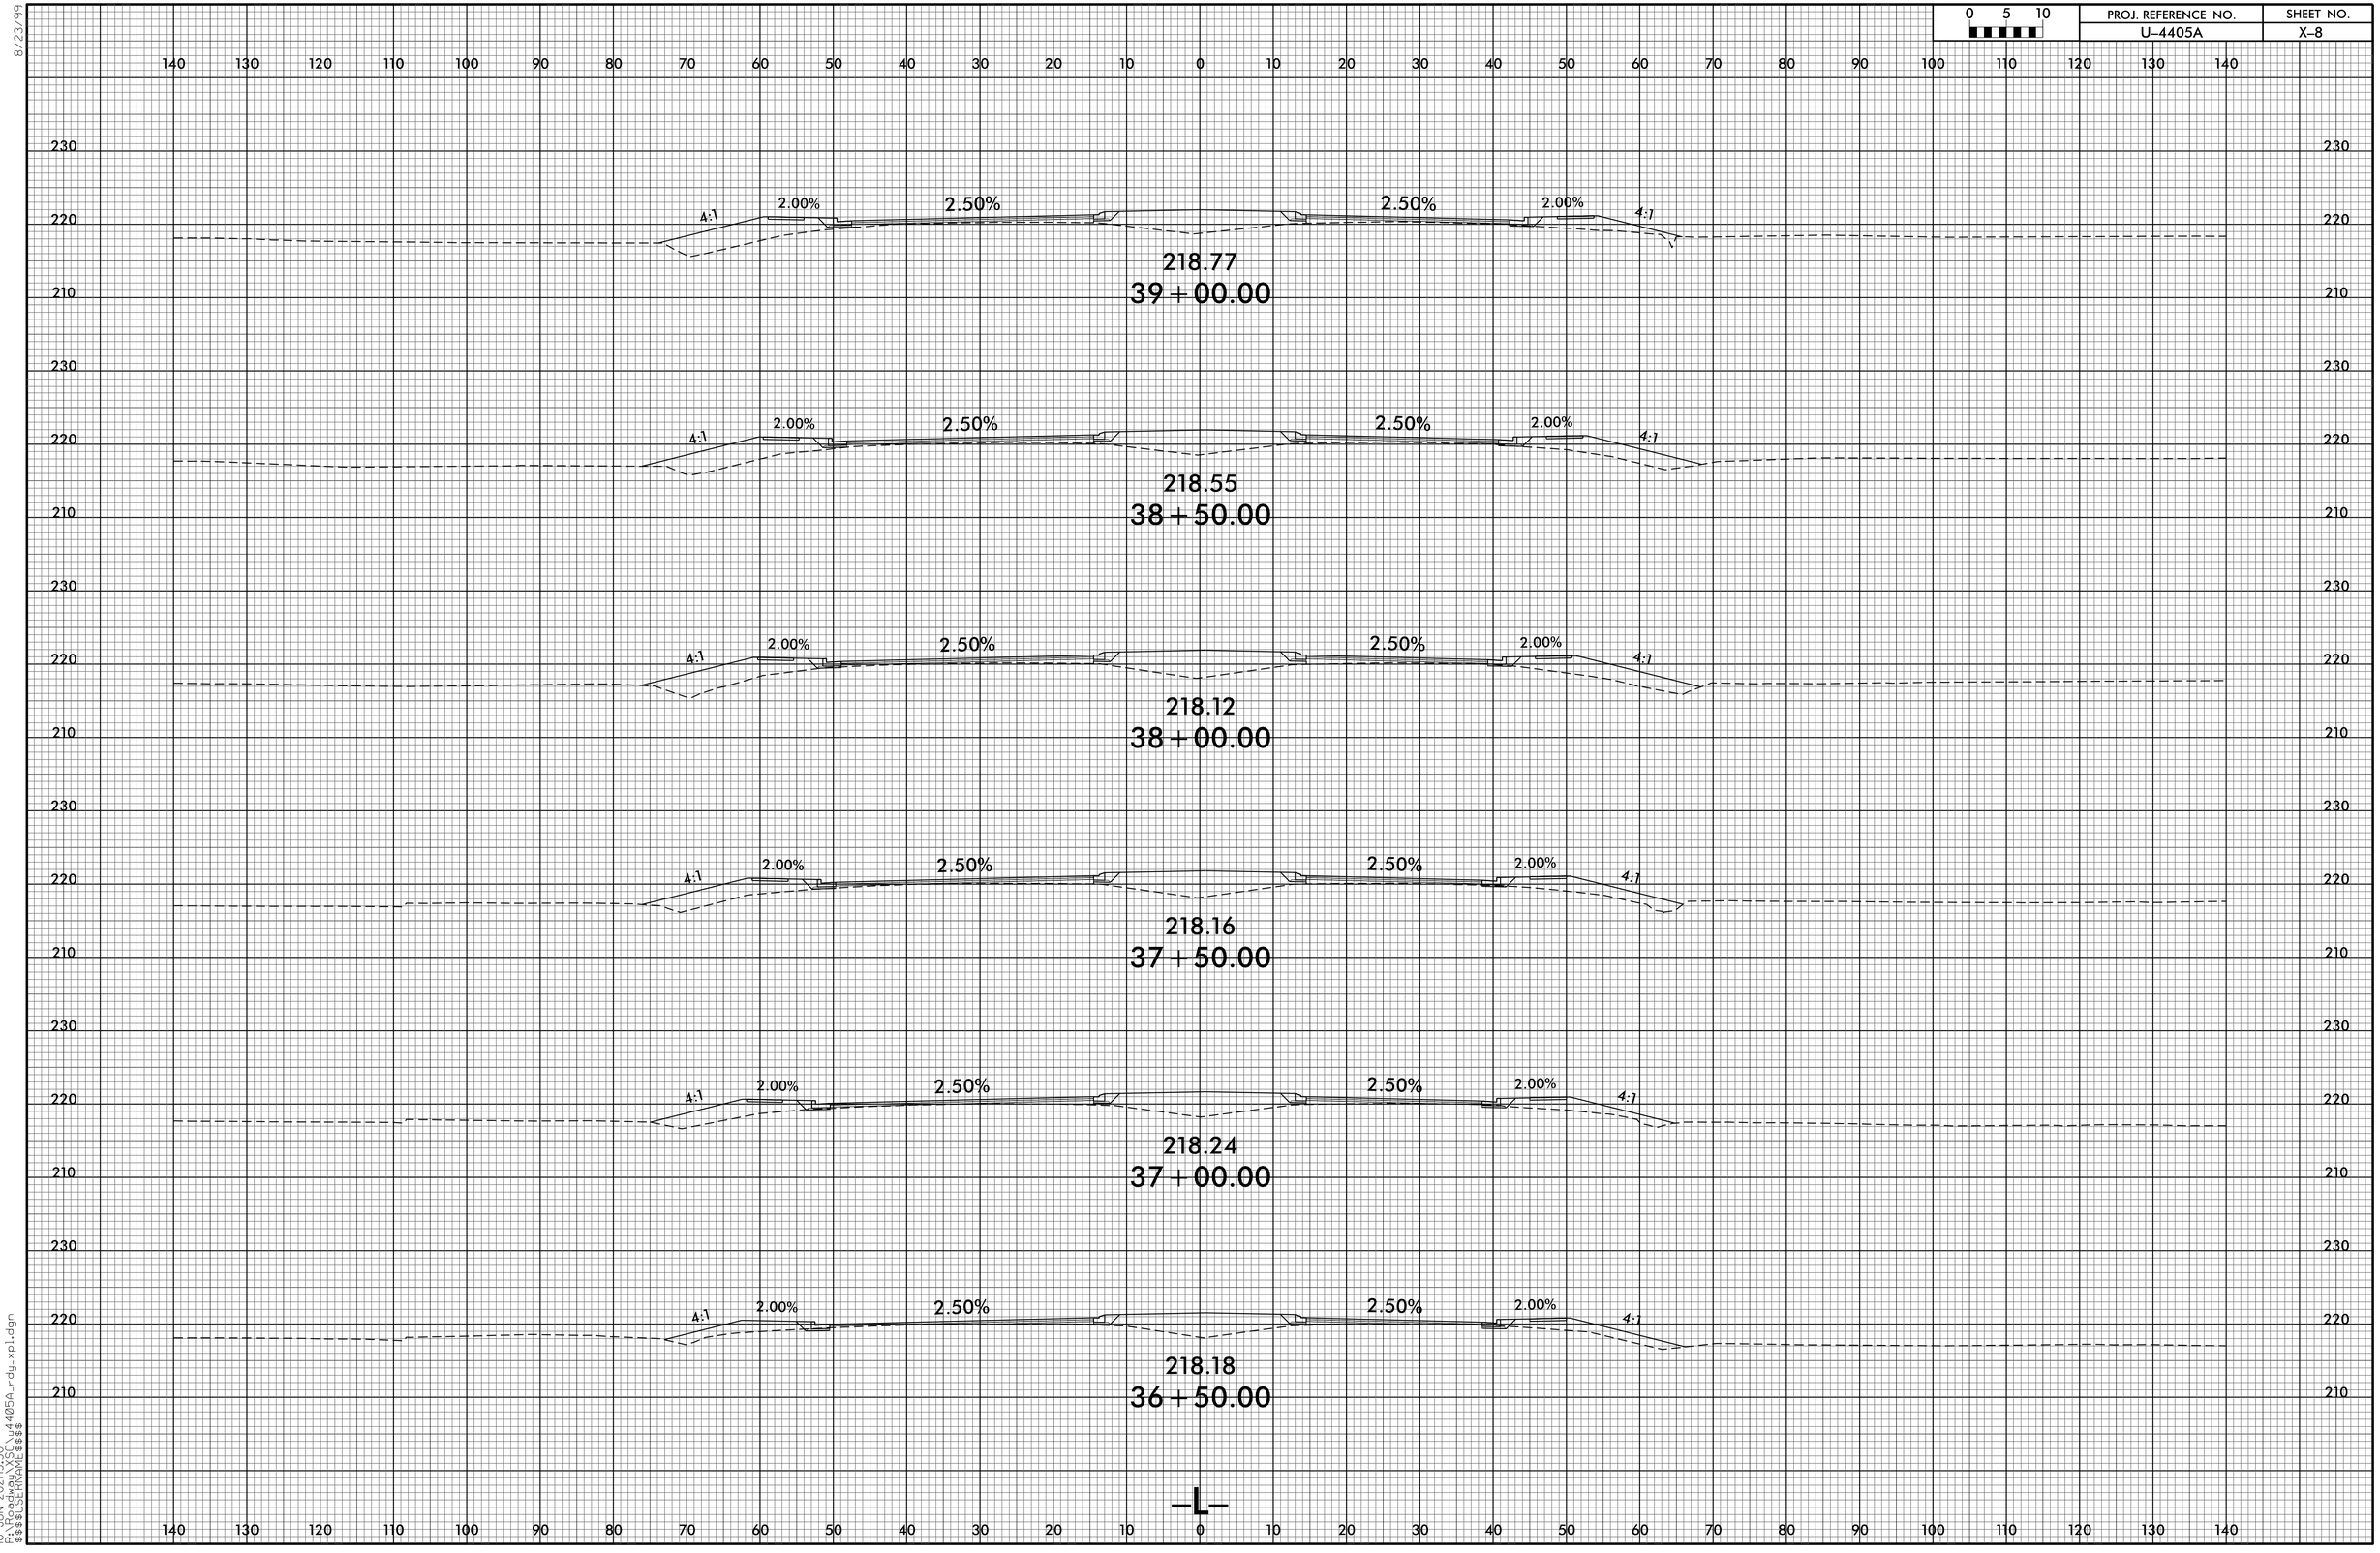

10-JUN-2021 15:50
R:\U4405\CAD\U4405A_rdy_xpl.dgn
$$$$USERNAME$$$$