0 2.5 5	PROJ. REFERENCE NO.	SHEET NO.
	U-5754	X-13

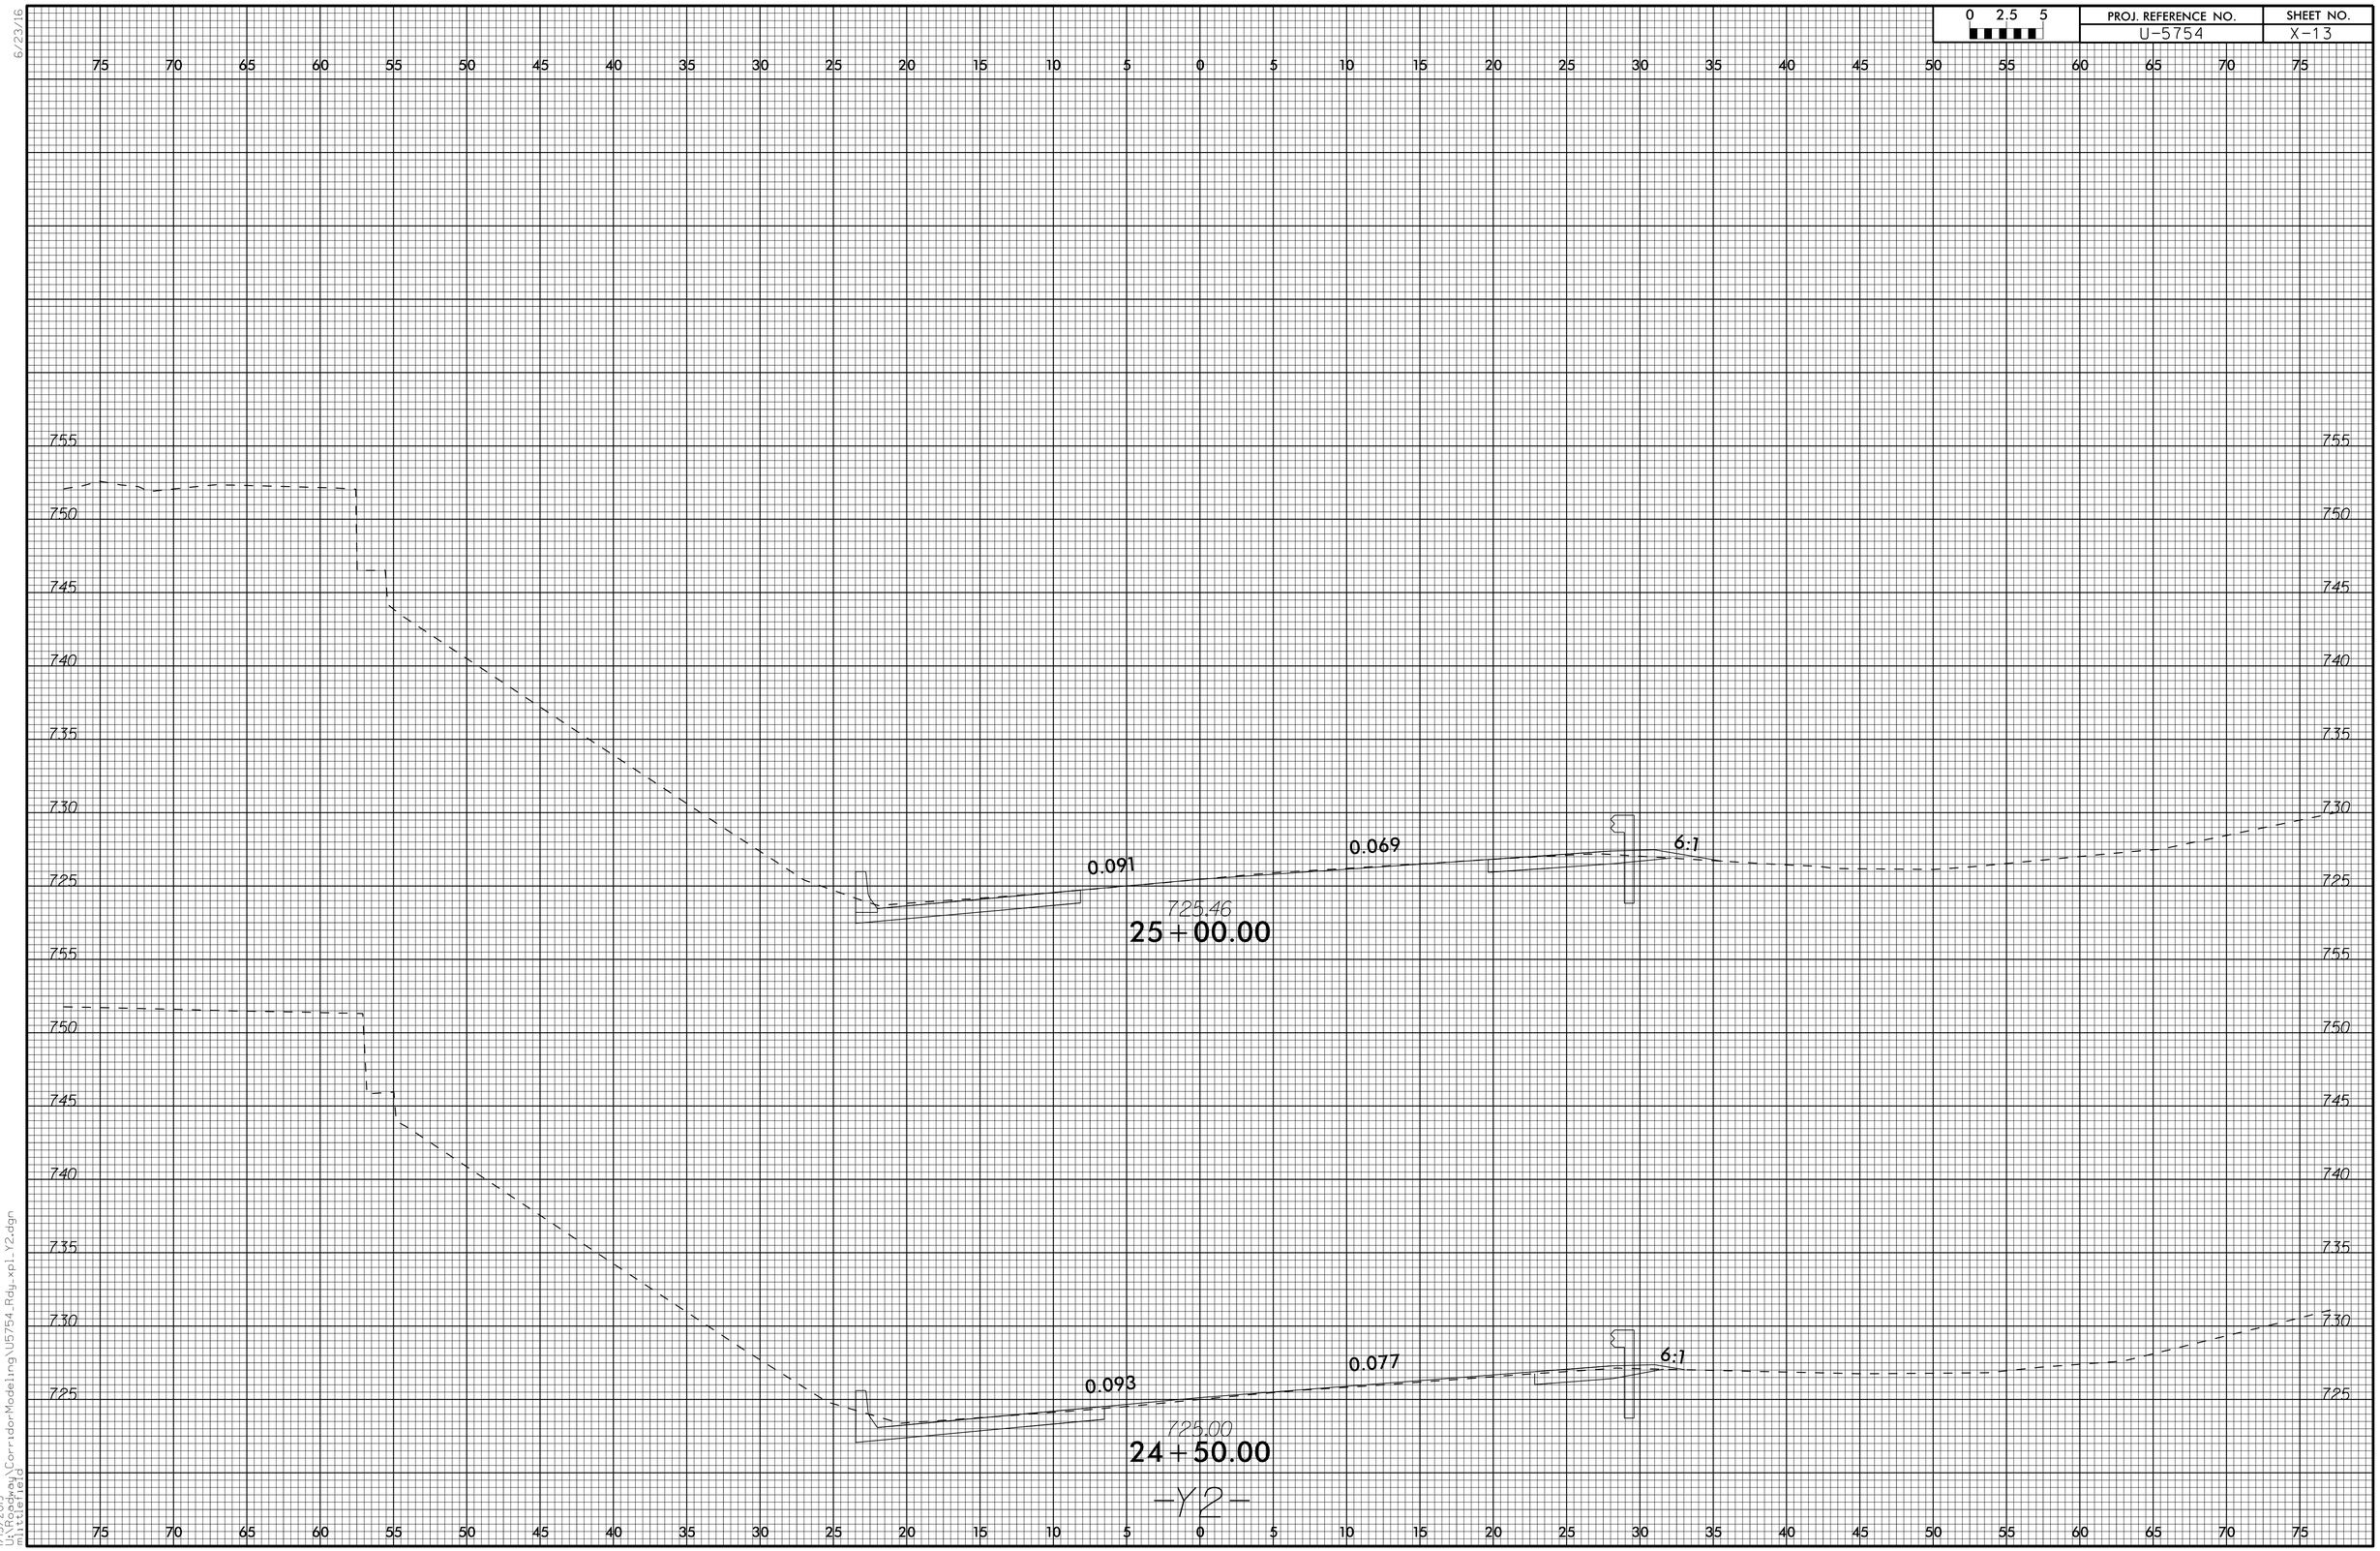

6/23/16

1/15/2019
U:\Roadway\CorridorModeling\U5754_Rdy_xpl_Y2.dgn
mitzefield