6/23/16

0 2.5 5	PROJ. REFERENCE NO.	SHEET NO.
	U-5754	X-25

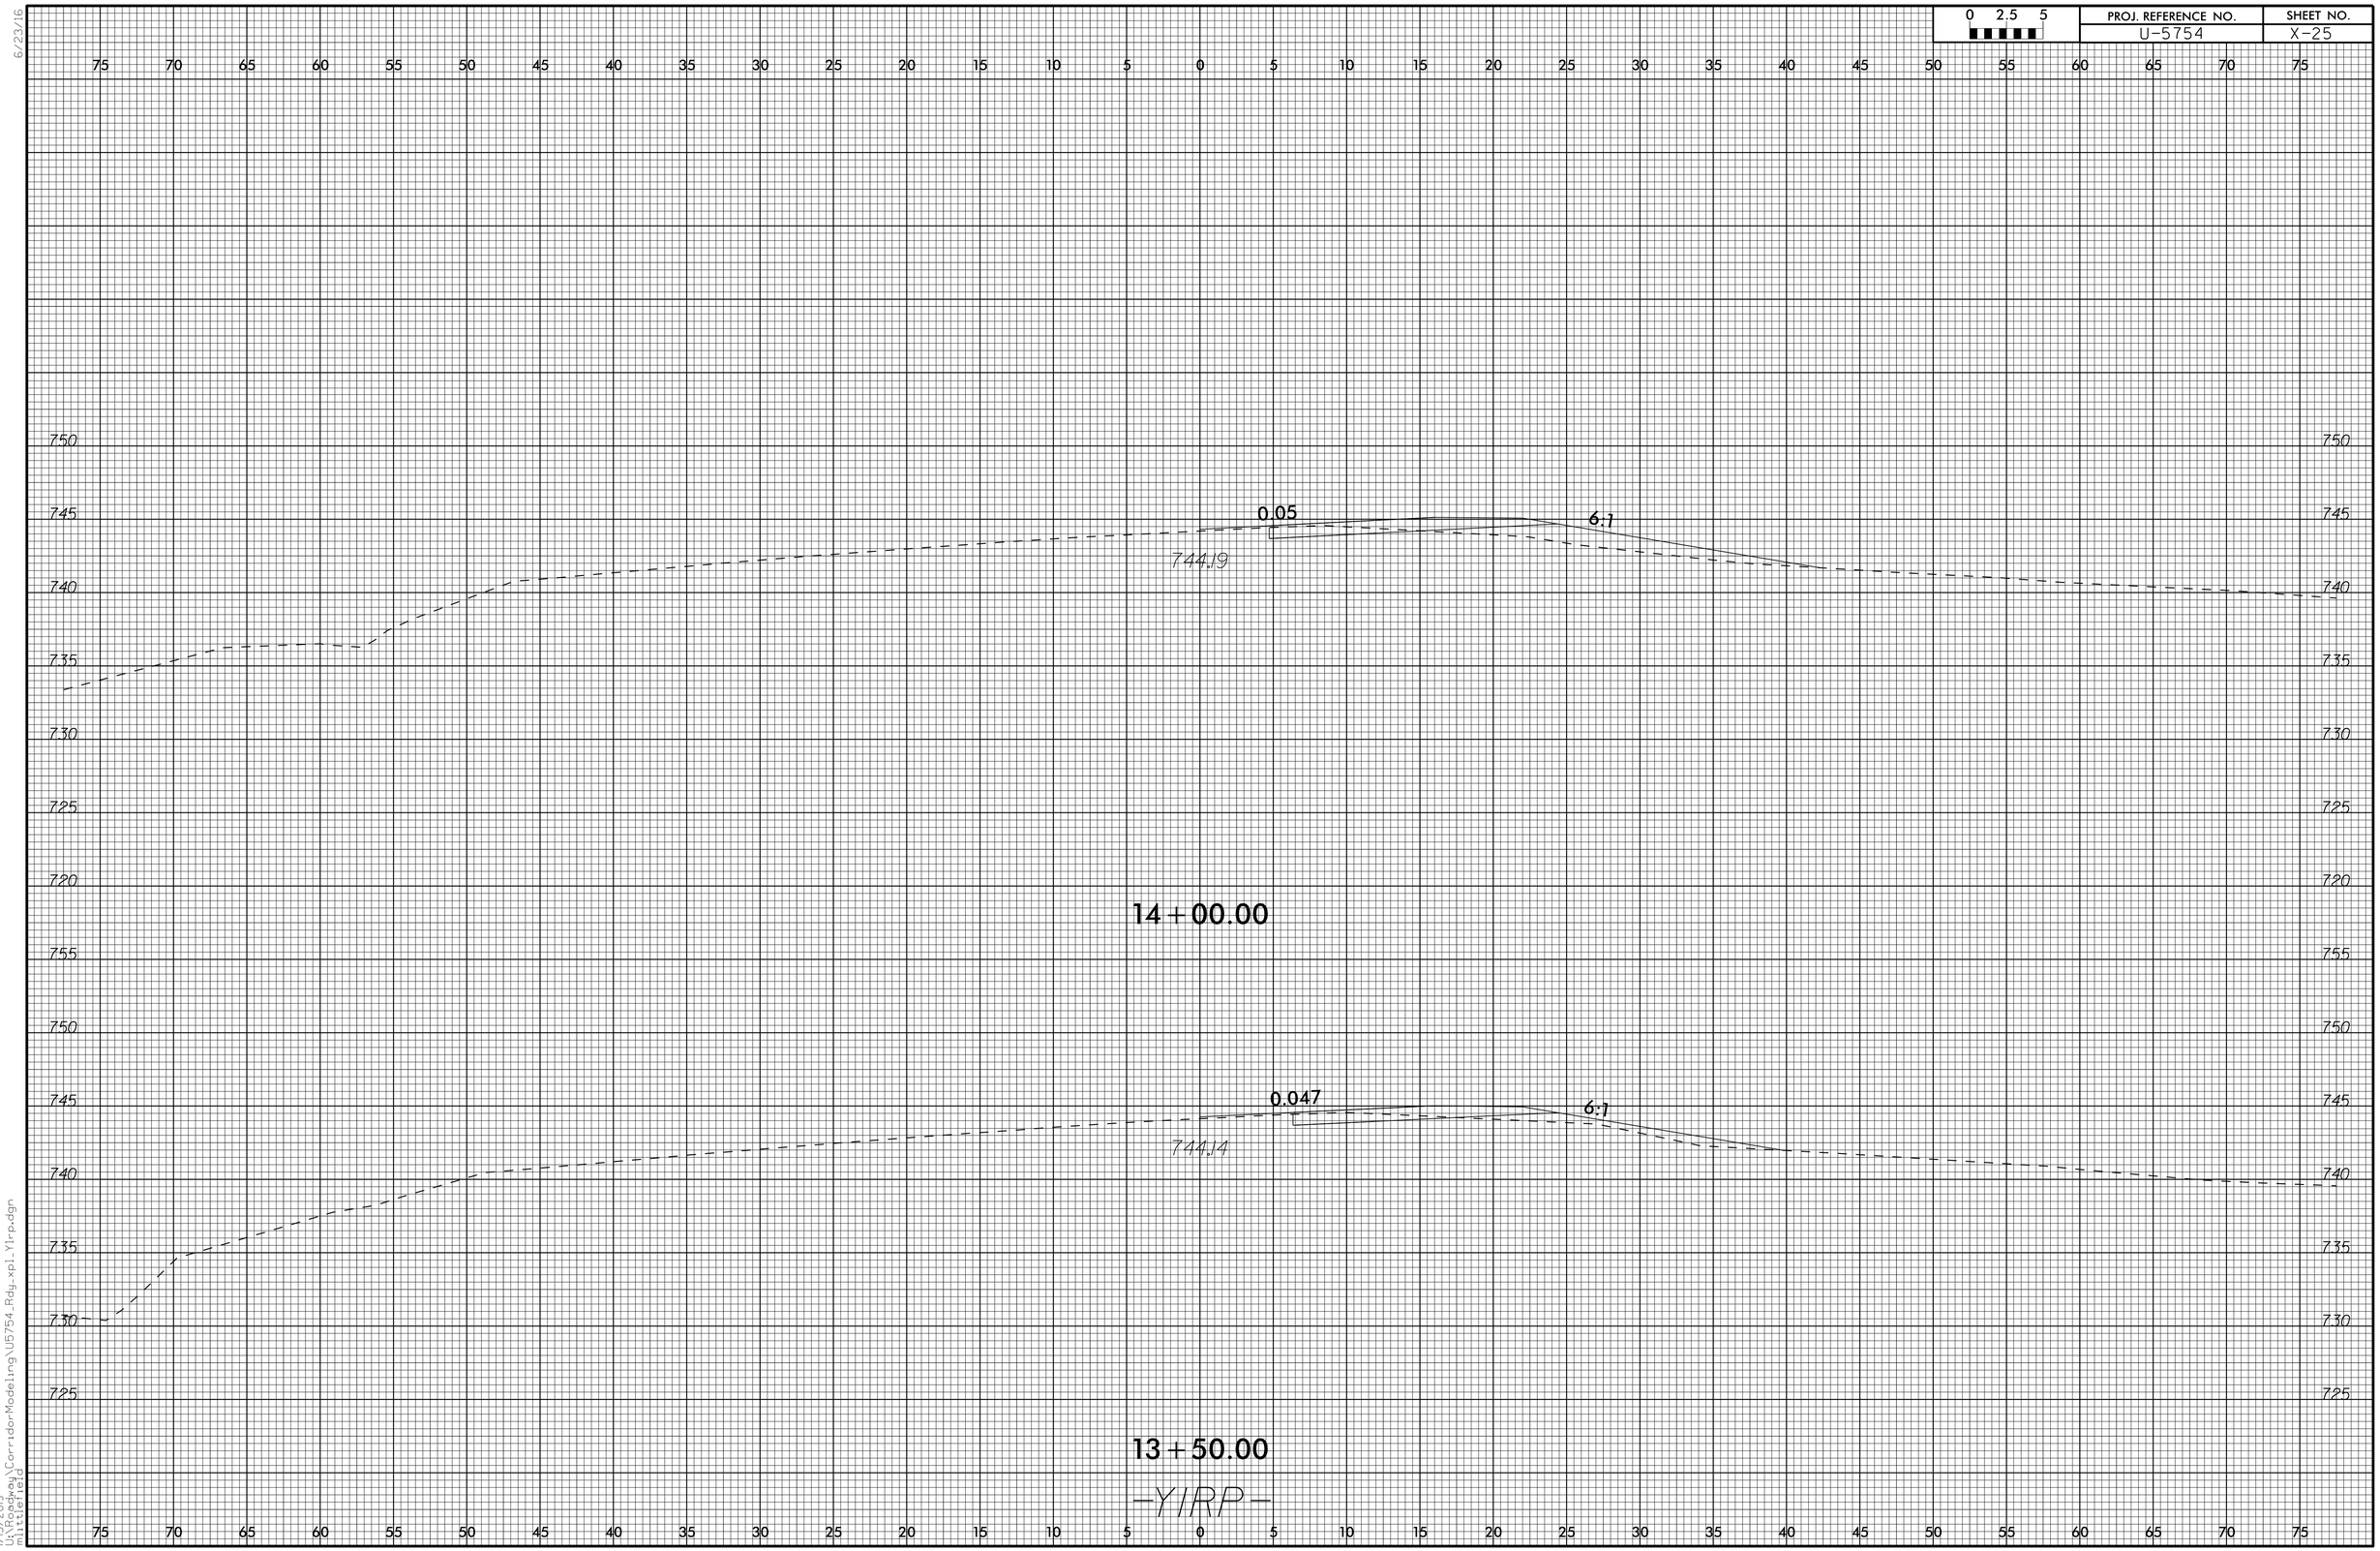

1/5/2019
U:\Roadway\CorridorModeling\U5754_Rdy_xpl_Yirp.dgn
mitzefield