PROJECT REFERENCE NO.	SHEET NO.
2022CPT.05.10.20911.1 etc.	1

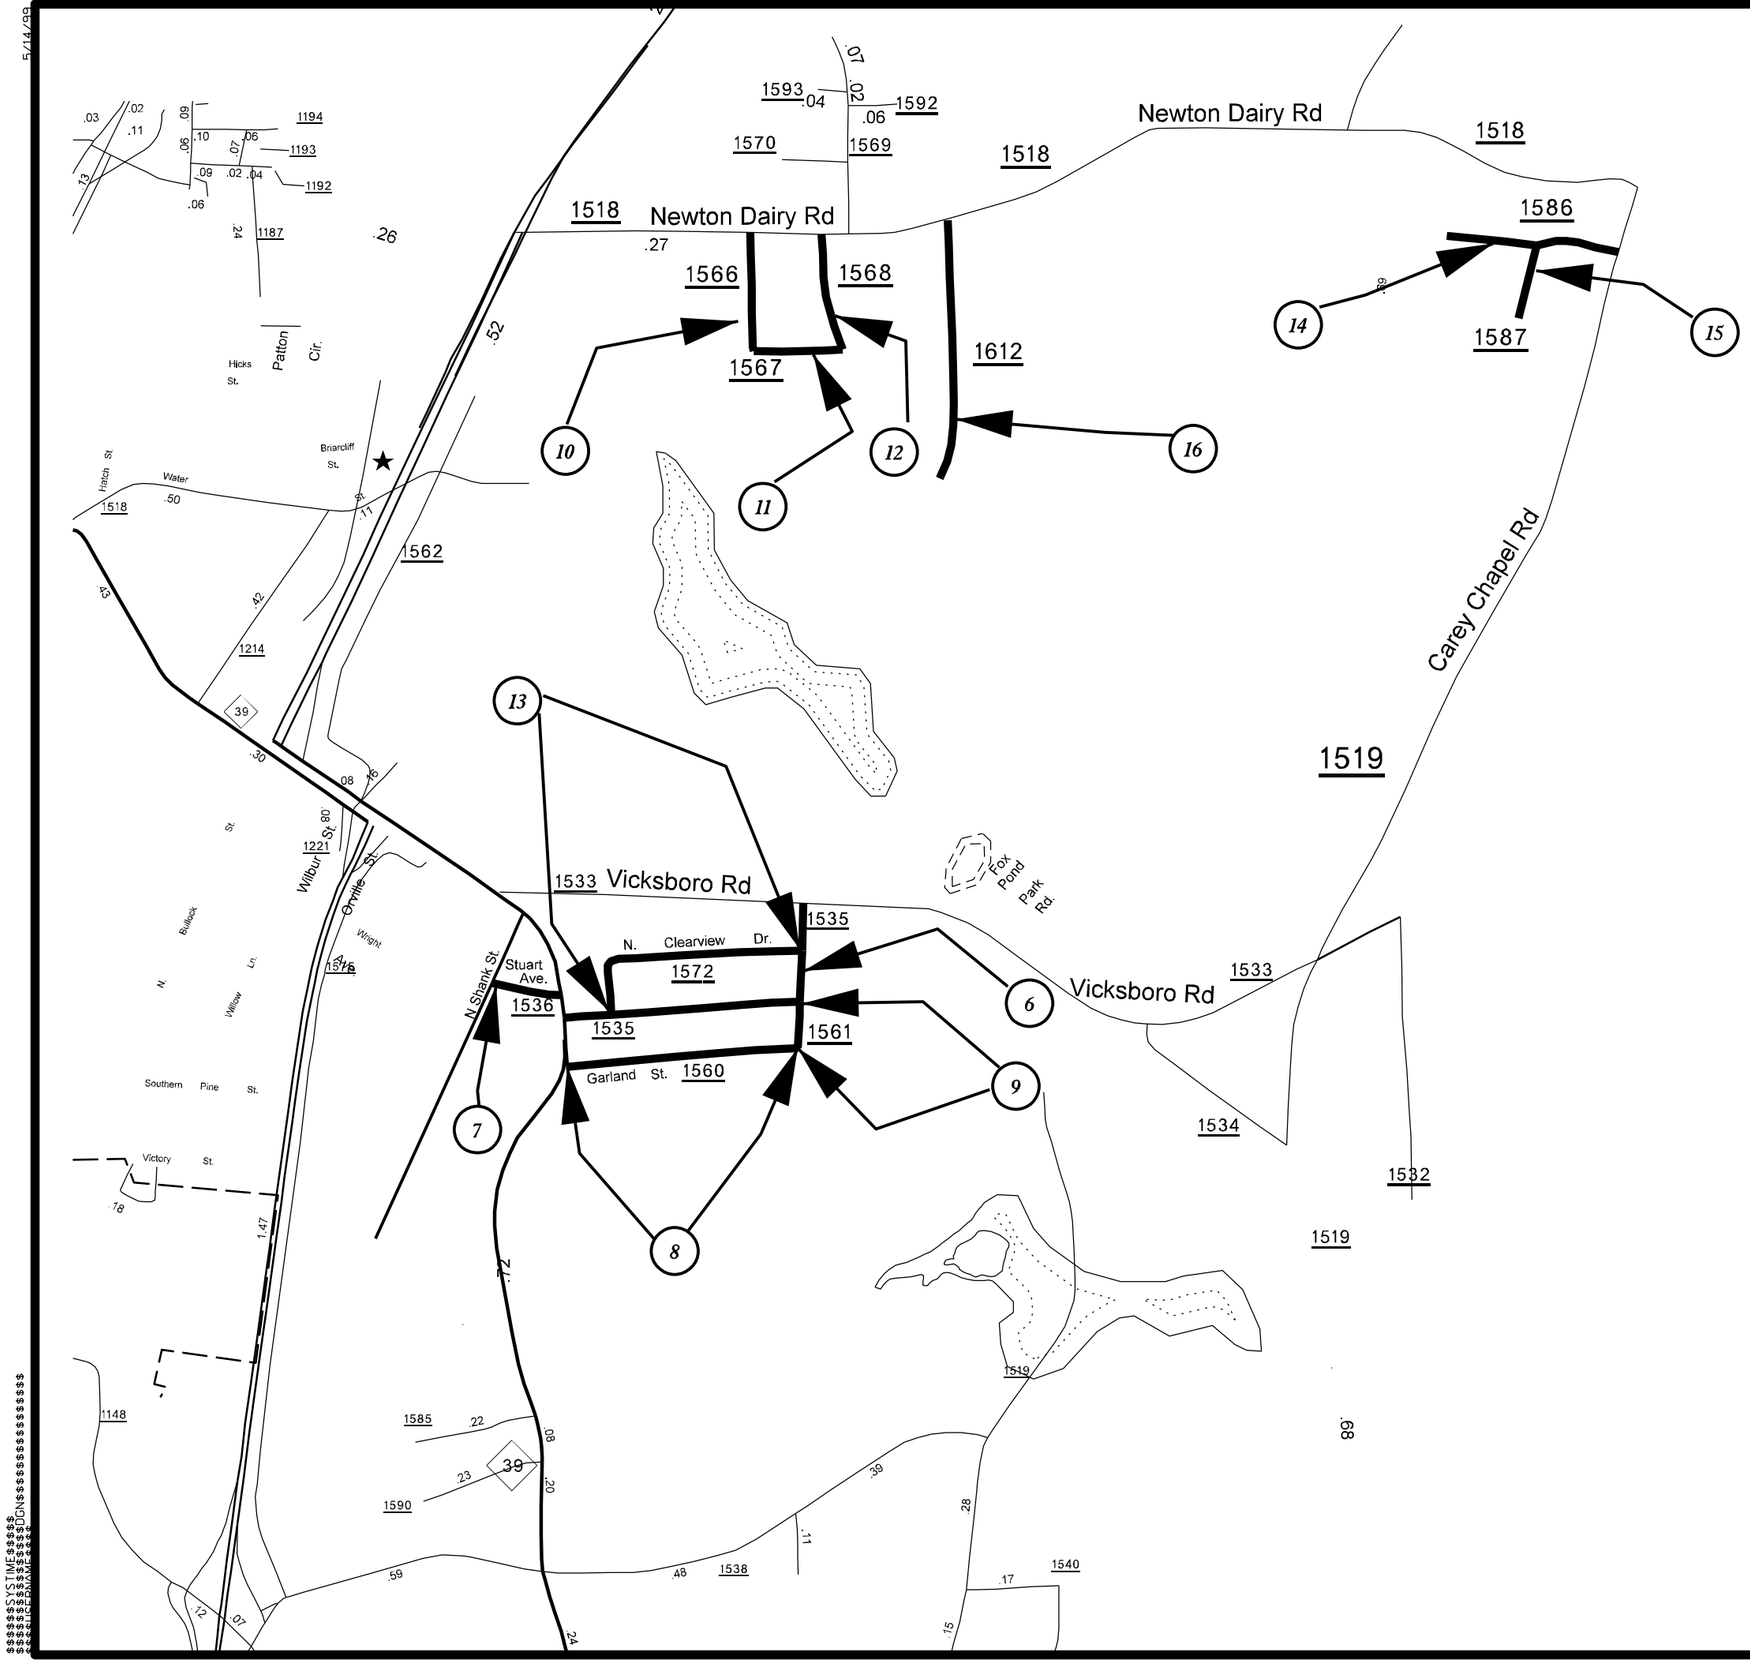

6. SR 1535 - S CLEARVIEW DR/SWAIN DR
7. SR 1536 - STEWART AVE
8. SR 1560 - GARLAND ST
9. SR 1561- SWAIN DR
10. SR 1566 - BRELAND DR
11. SR 1567 - MARILYN ST
12.SR 1568 - EVANS ST
13. SR 1572 - N CLEARVIEW DR
14. SR 1586 - BROOKHAVEN COURT
15. SR 1587 - BROOKHAVEN PLACE
16. SR 1612 - FOX POND RD

2023 Vance County Resurfacing