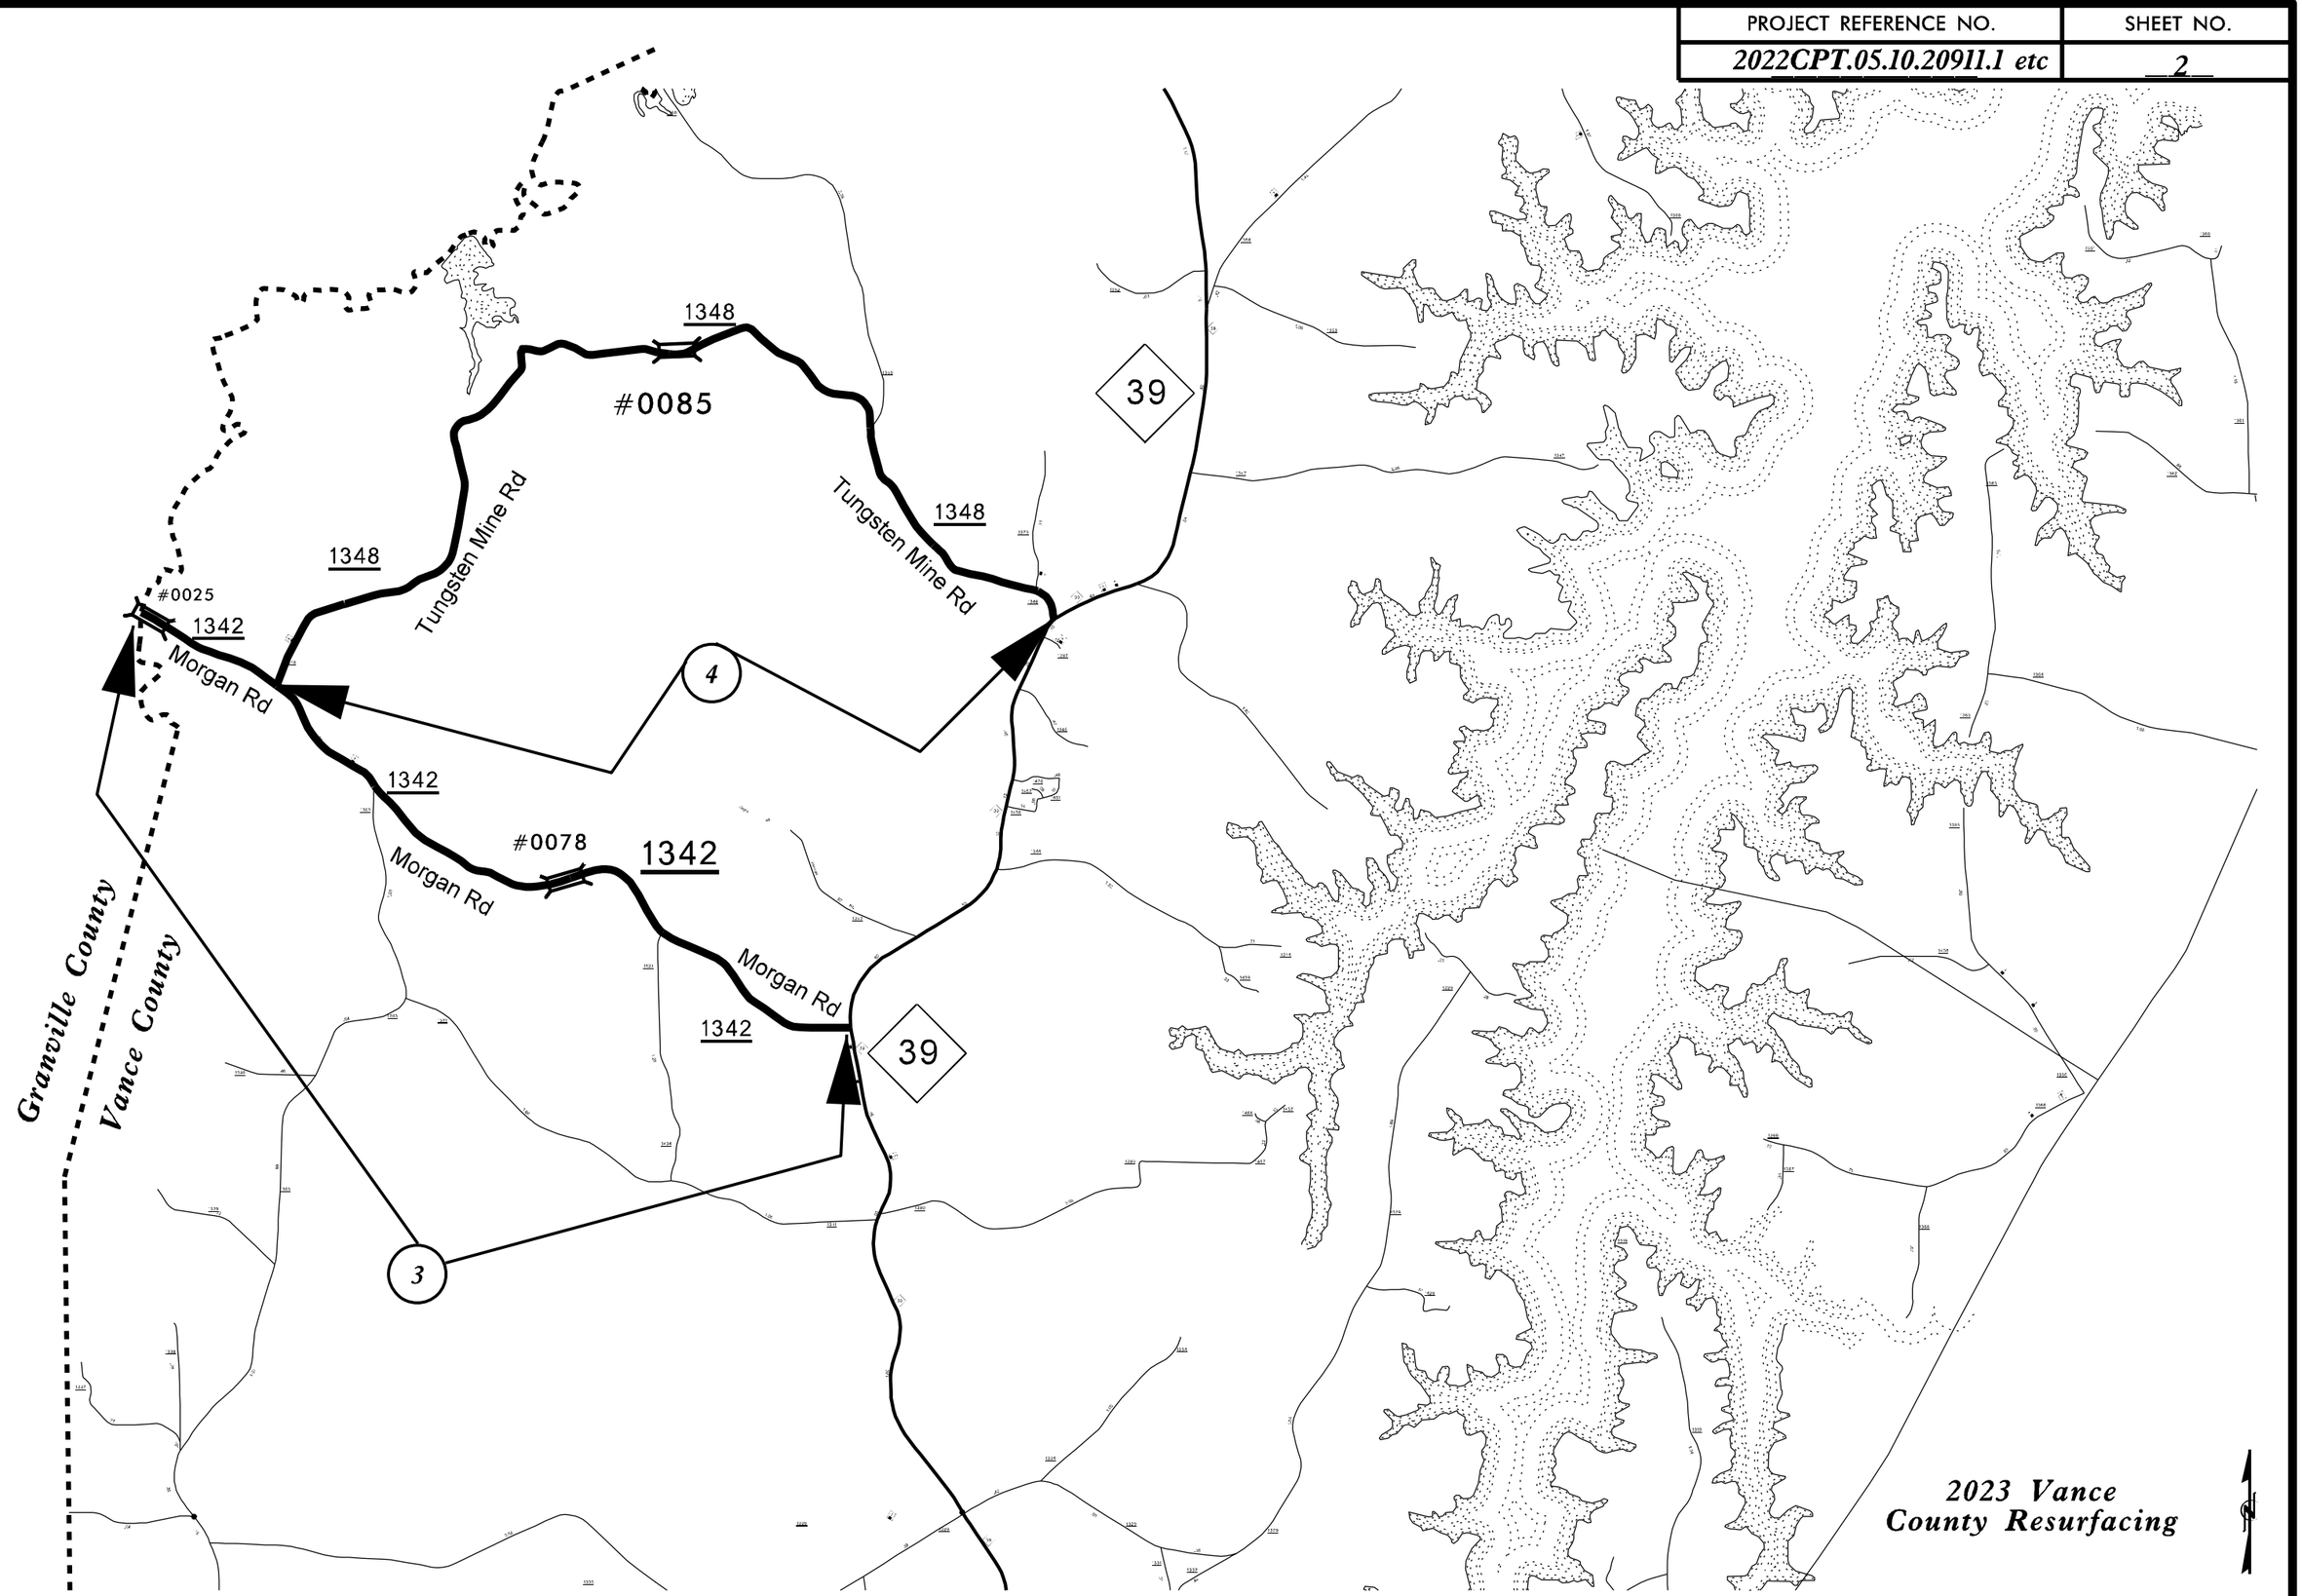PROJECT REFERENCE NO.	SHEET NO.
2022CPT.05.10.20911.1 etc	2