DocuSign Envelope ID: 75546D77-581E-49F4-AD7C-FFDA4CBC3150

PROJ. REFERENCE NO.	SHEET NO.
R-5021	TMP-104

Ⓐ R11-2
48″ x 30″

TYPE III BARRICADE

390

395

EQUATION:
-LREV- Sta 387+76.87 BK =
-L- Sta 387+80.00 AH

-L-
NC 211
(SOUTHPORT-SUPPLY RD)

TEMP GREU

TEMP GREU

-L- STA 395+50+/-

-L- STA 396+00+/-

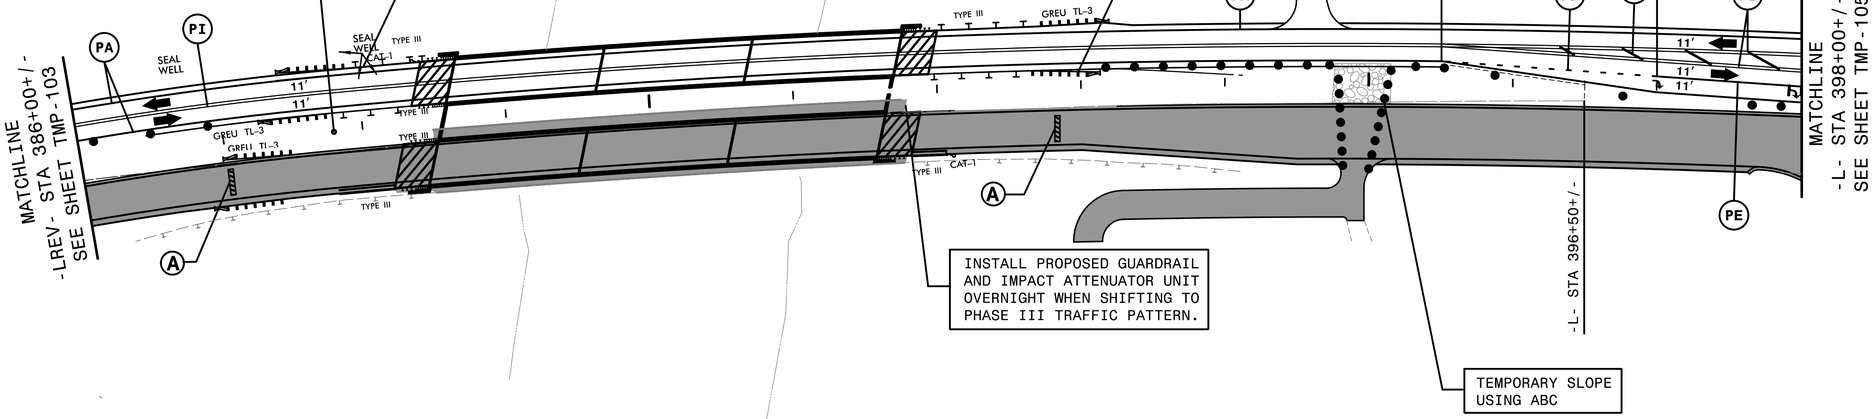

INSTALL PROPOSED GUARDRAIL AND IMPACT ATTENUATOR UNIT OVERNIGHT WHEN SHIFTING TO PHASE III TRAFFIC PATTERN.

TEMPORARY SLOPE USING ABC

HNTB NORTH CAROLINA, P.C.
343 E. Six Forks Road, Suite 200
Raleigh, North Carolina 27609
NC License No: C-1554

APPROVED: DocuSigned by: Helen Shyu
DATE: 9/9/2021
SEAL

NORTH CAROLINA PROFESSIONAL SEAL 042517 ENGINEER HELEN SHYU

DOCUMENT NOT CONSIDERED FINAL UNLESS ALL SIGNATURES COMPLETED

DIVISION OF HIGHWAYS
STATE OF NORTH CAROLINA
DEPARTMENT OF TRANSPORTATION
WORK ZONE TRAFFIC CONTROL

TRANSPORTATION MANAGEMENT PLAN

PHASE II
DETAIL

4:54:52 PM
...\TCP_r-5021_tc_p2d23.dgn
$$$$USERNAME$$$$