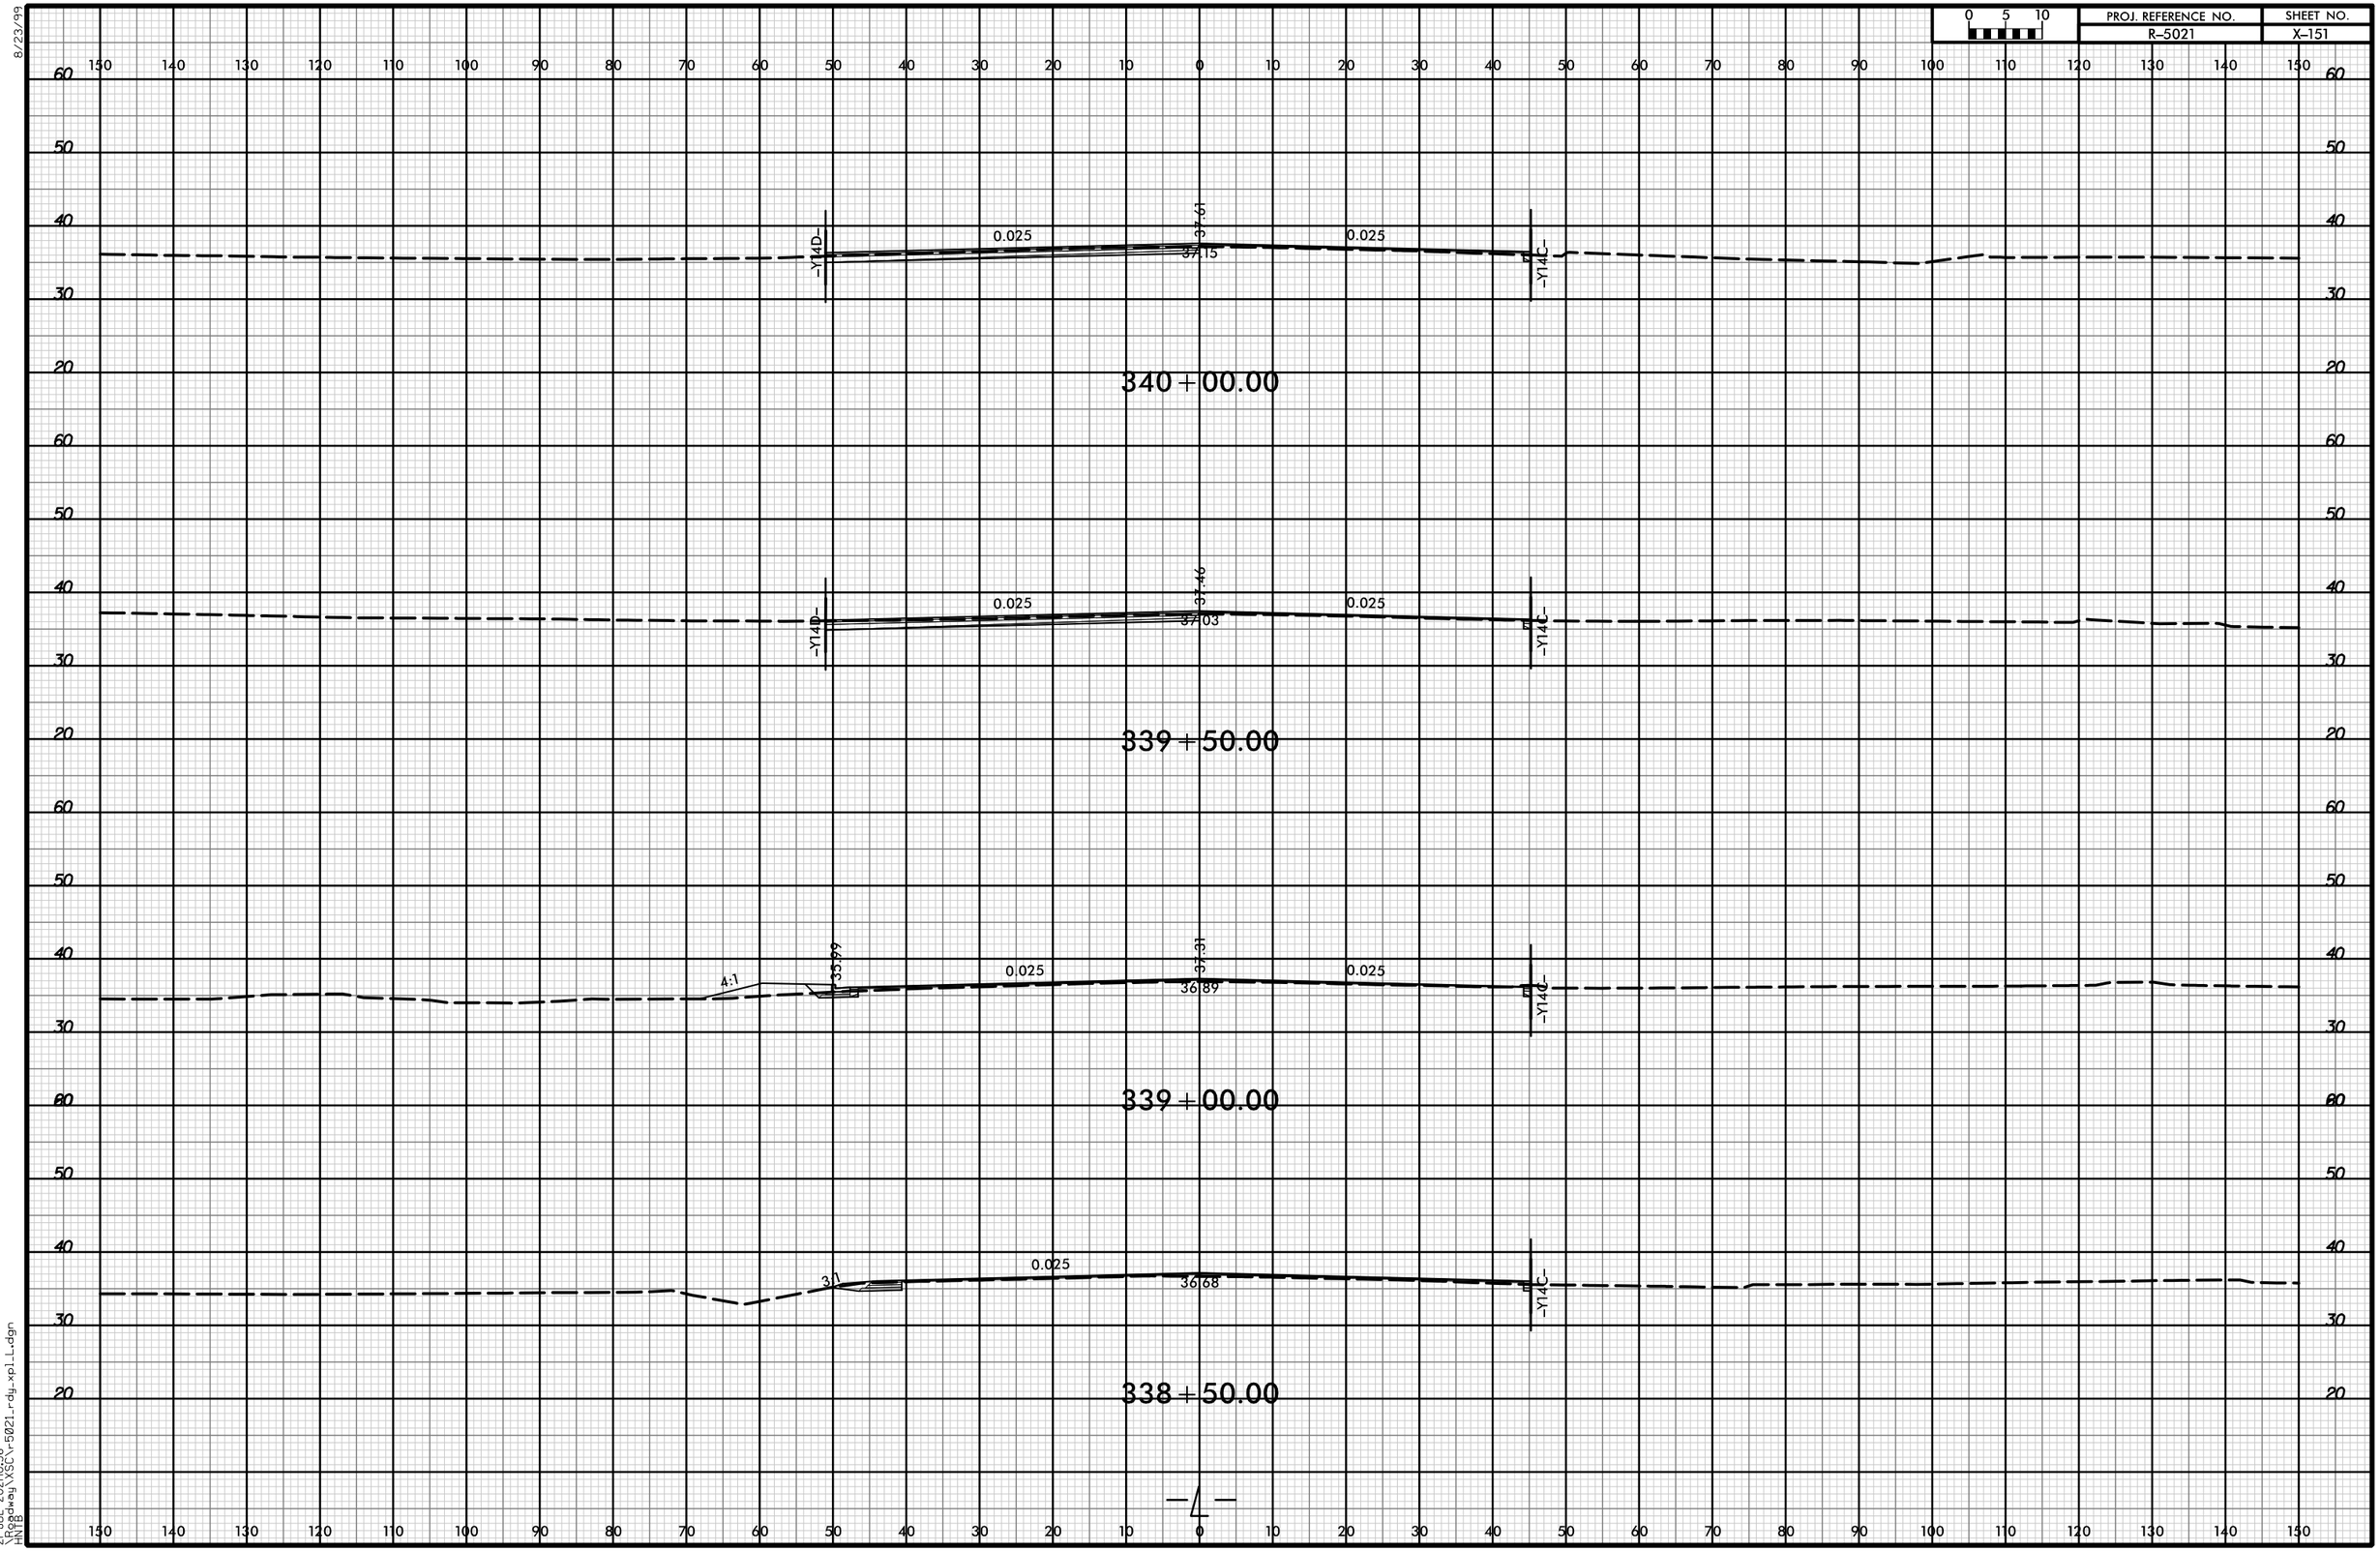PROJ. REFERENCE NO.	SHEET NO.
R-5021	X-151