8/23/99

PROJ. REFERENCE NO.	SHEET NO.
R-5021	X-185

0 5 10

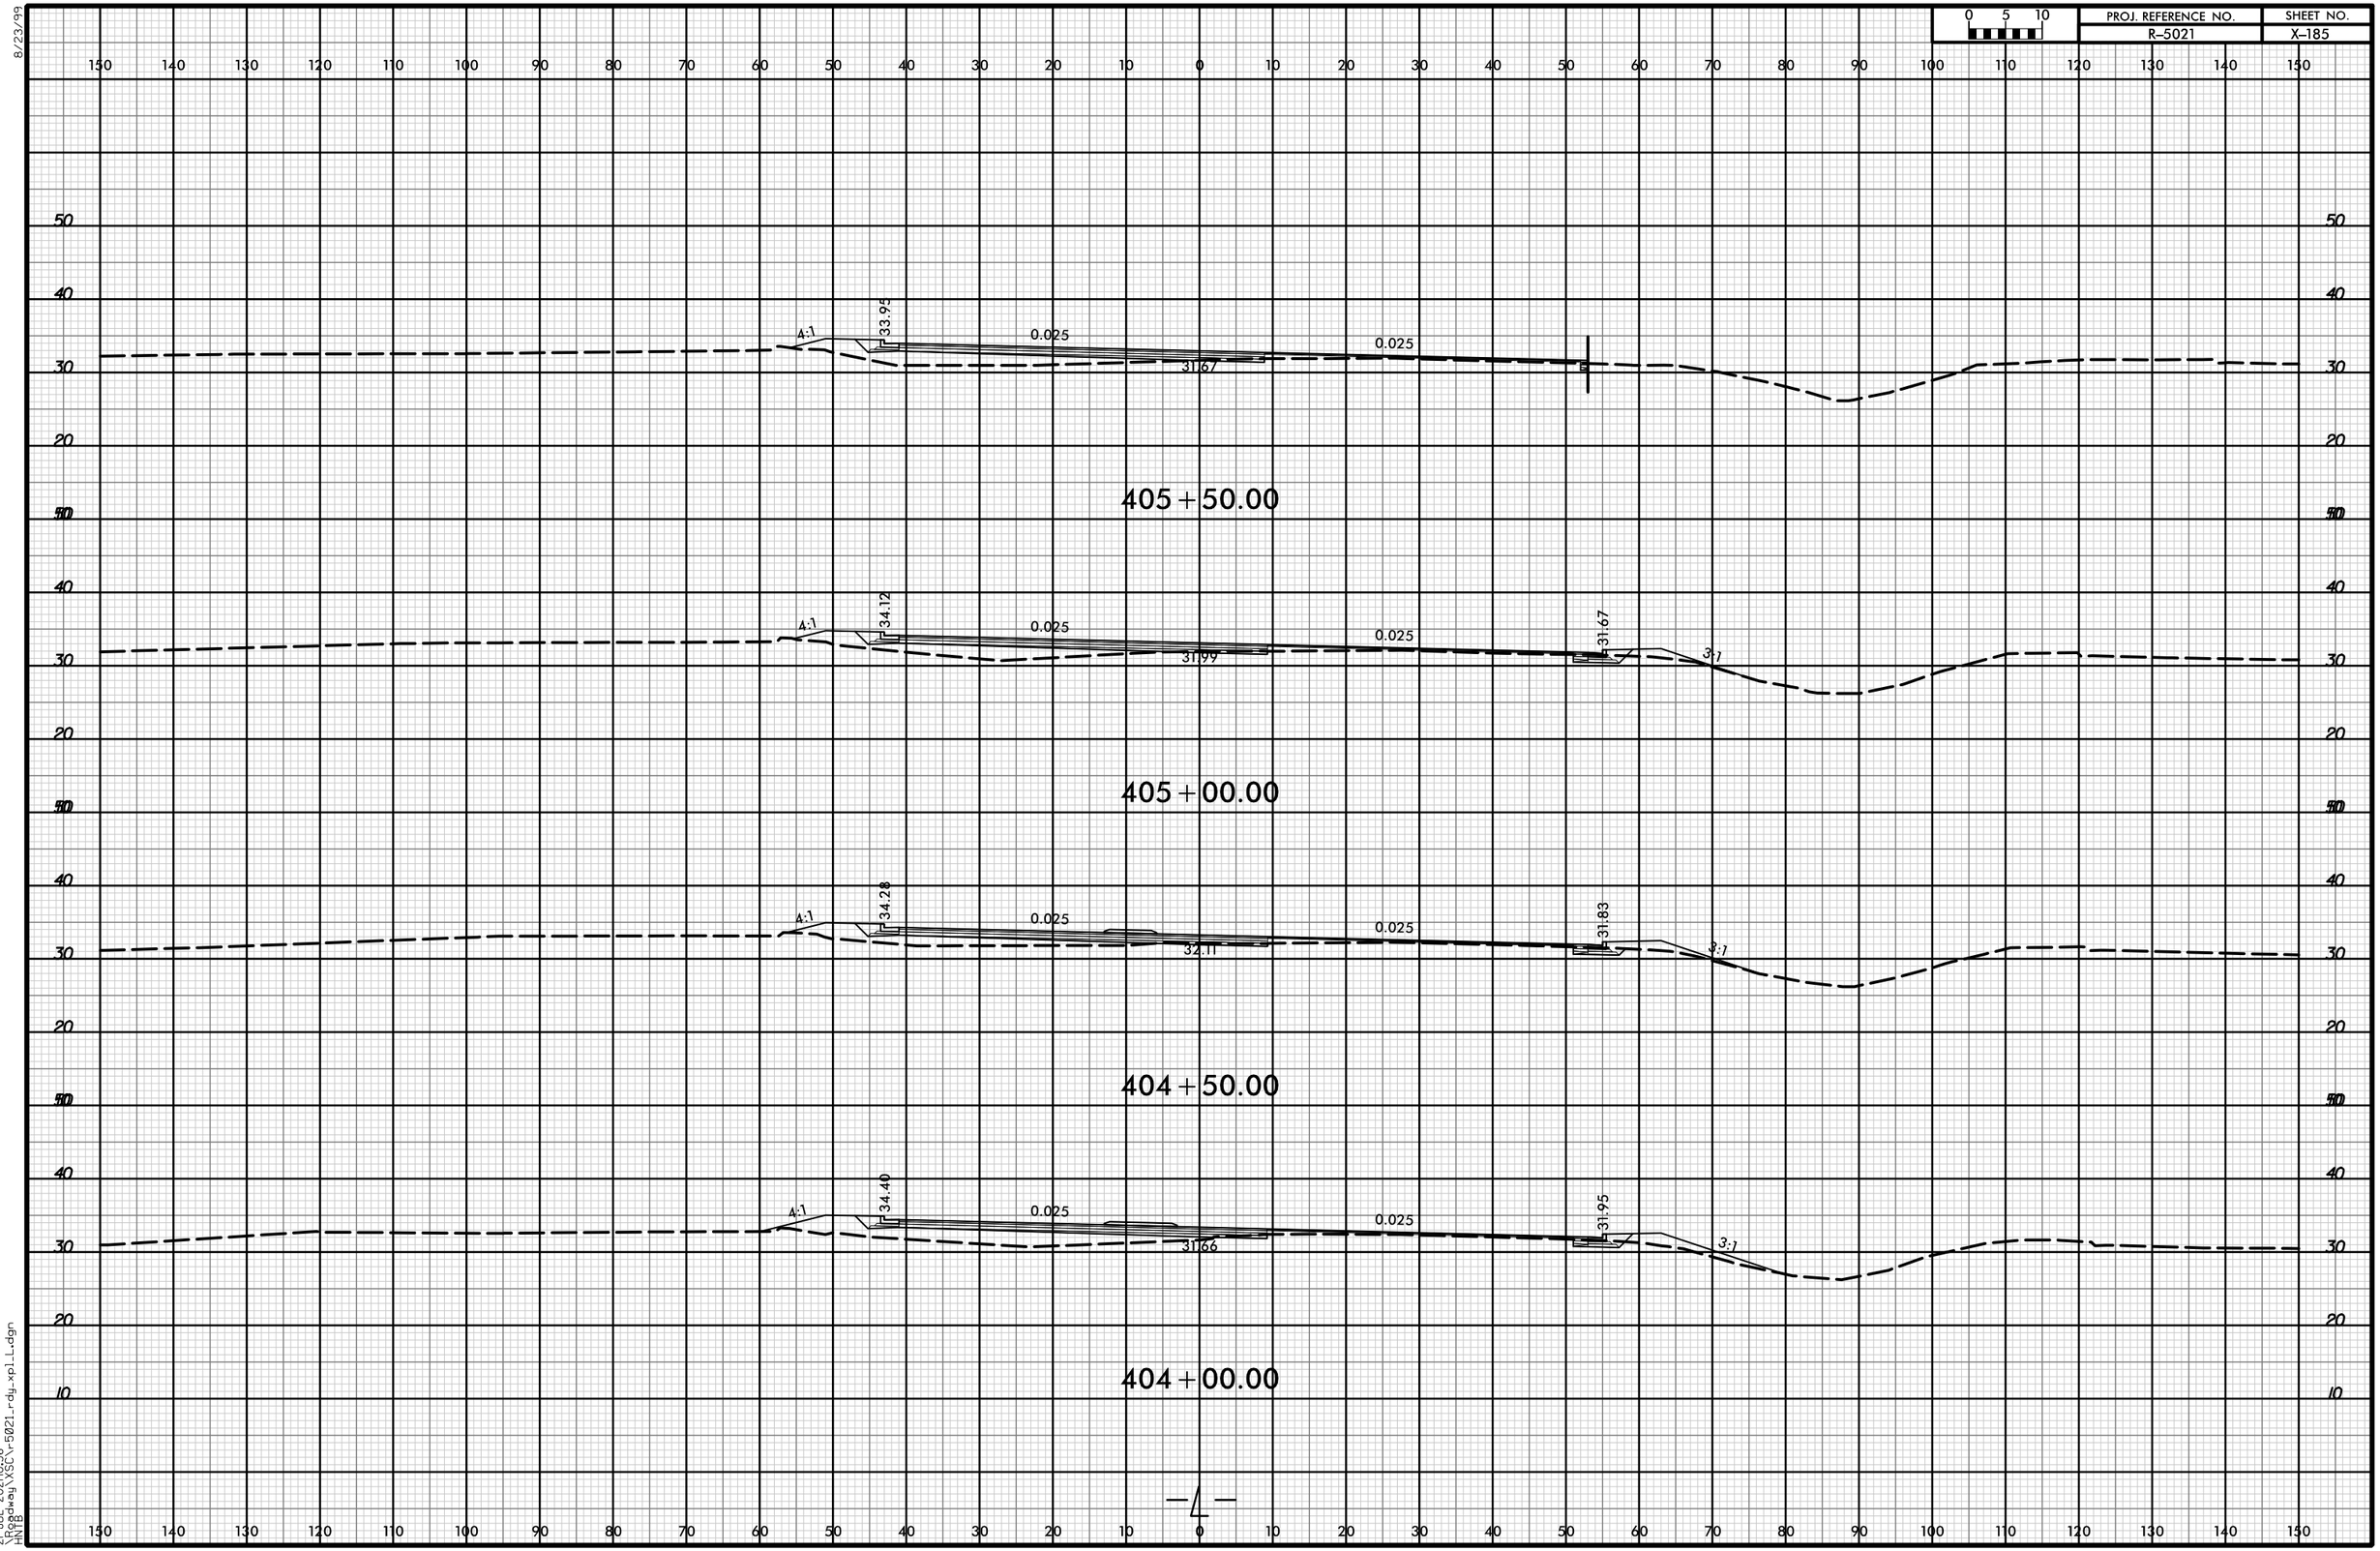

21-JUL-2021 10:36
\Roadway\XSCV-5021_rdy_xpl_L.dgn
HNTB