8/23/99

PROJ. REFERENCE NO.	SHEET NO.
R-5021	X-357

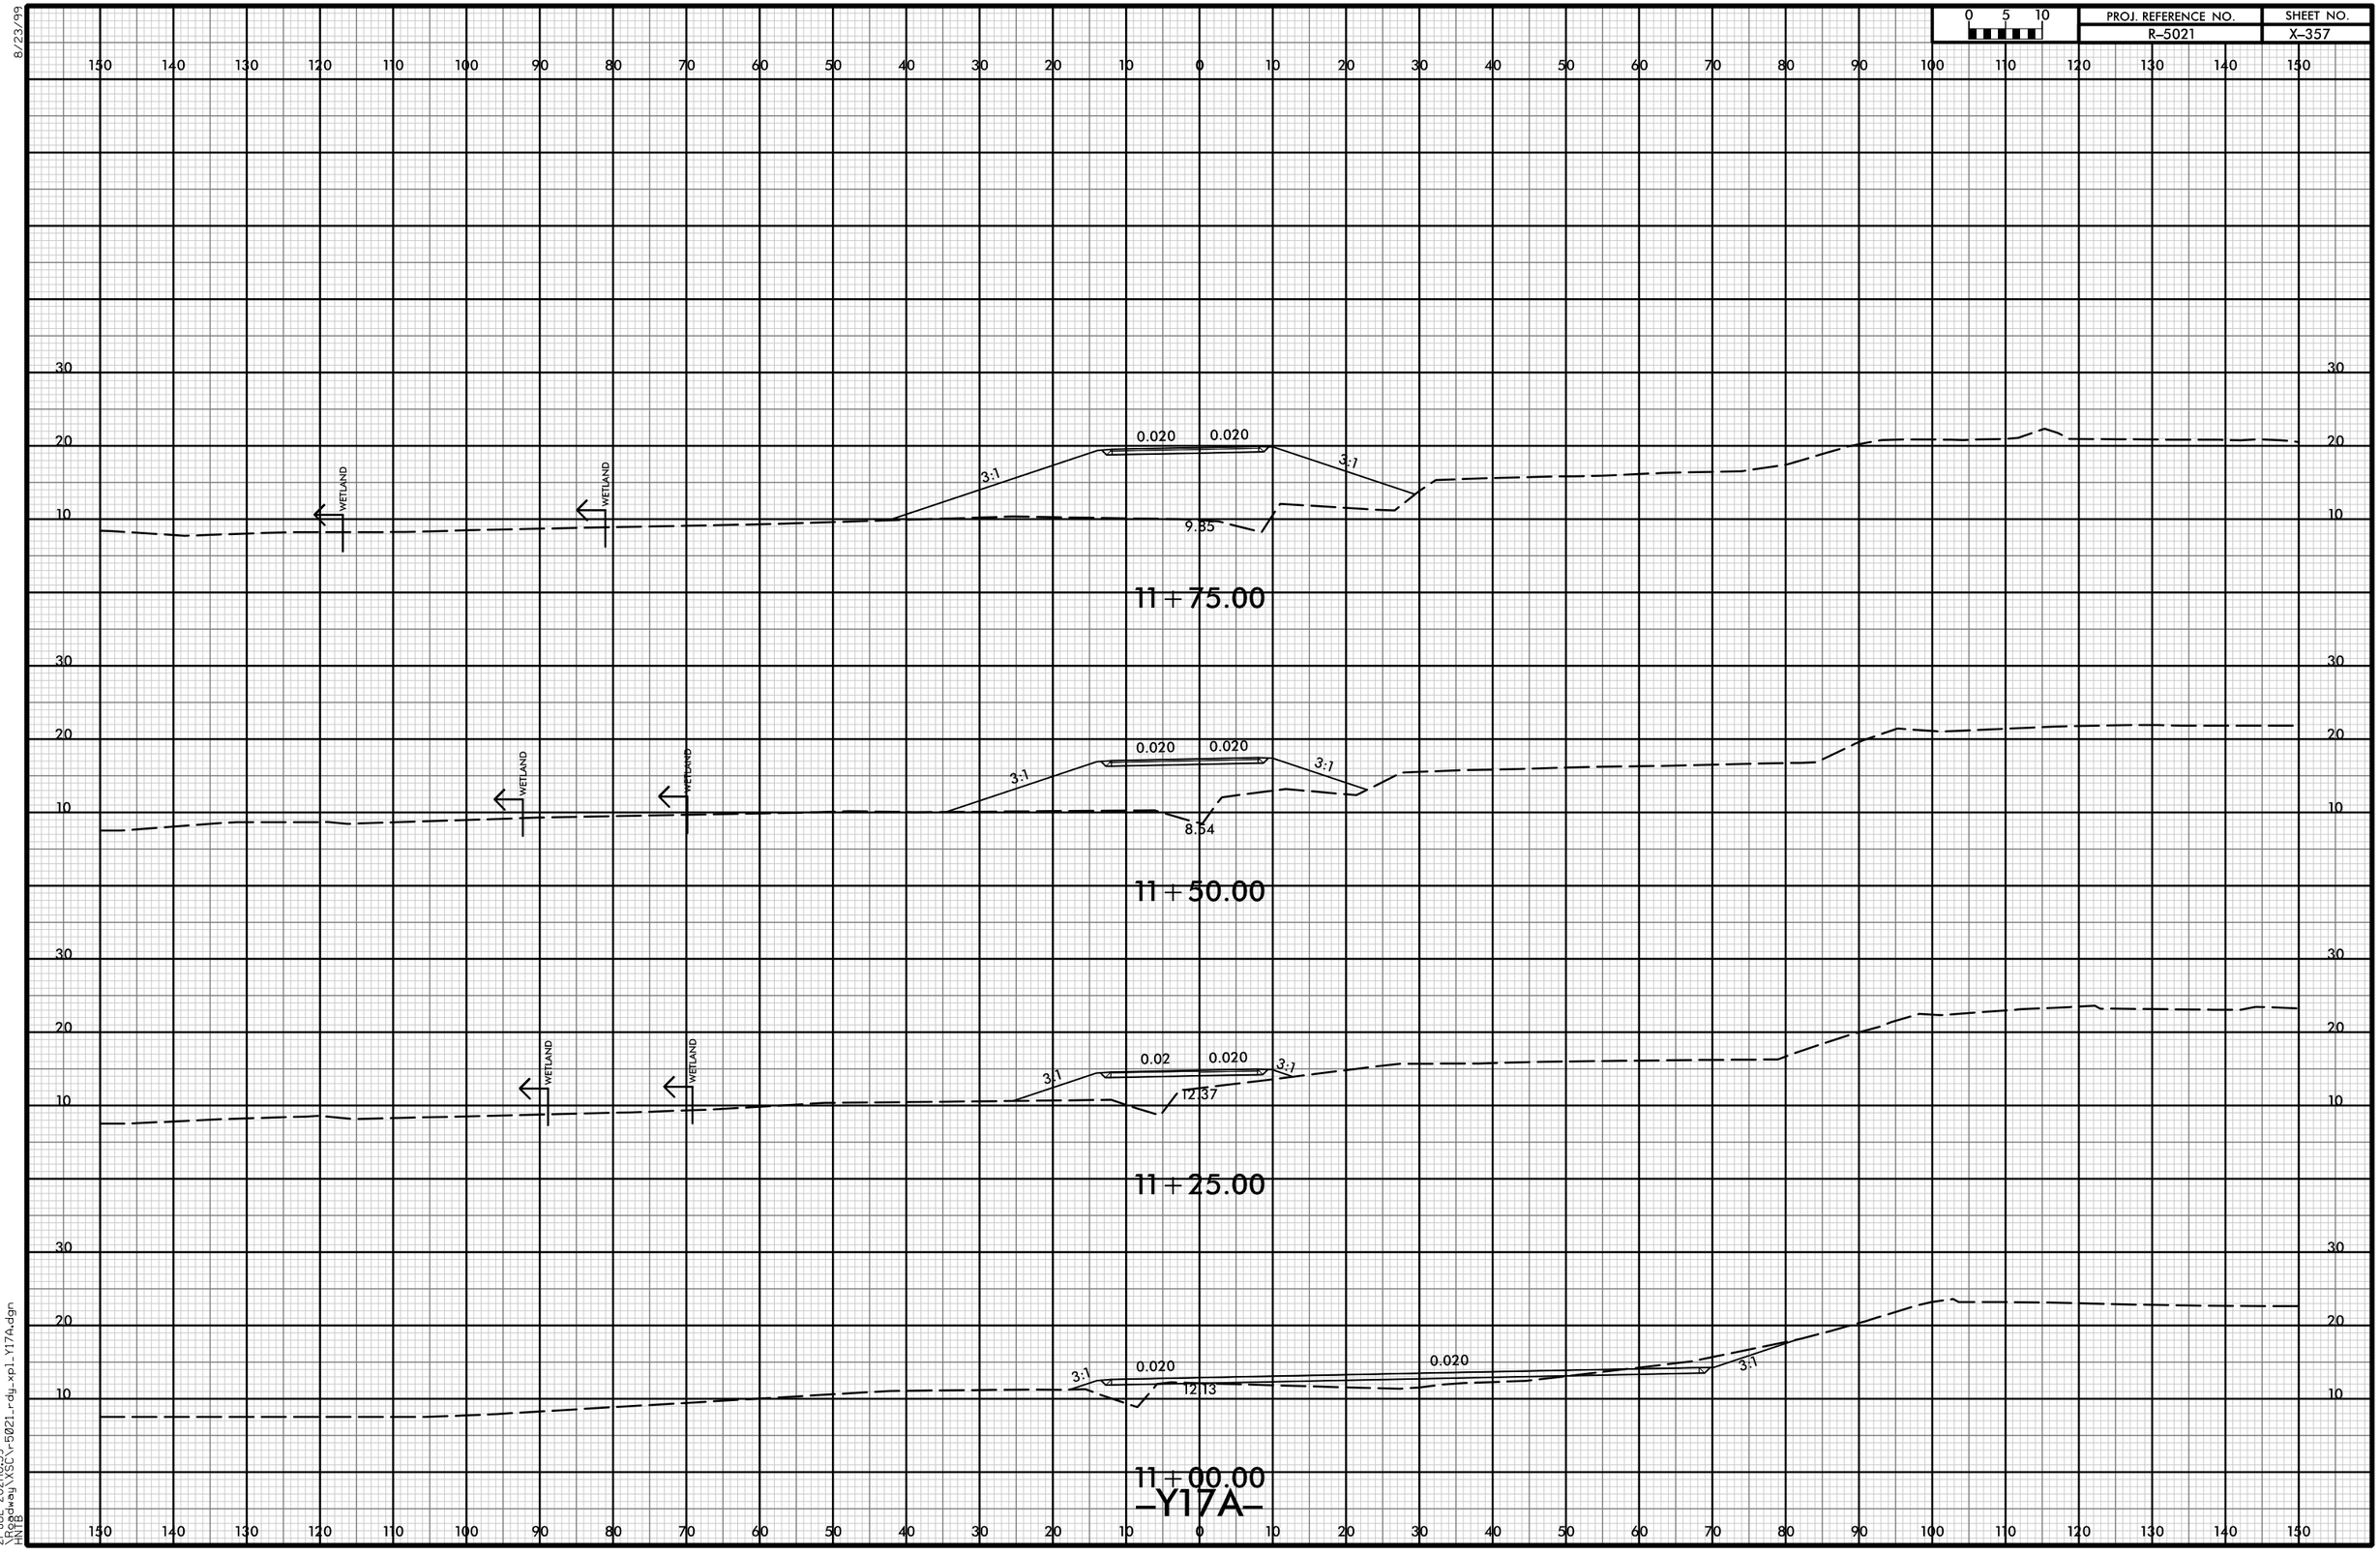

21-JUL-2021 10:39
\Roadway\XSC\r-5021_rdy_xpl_Y17A.dgn
NNB