8/23/99

0 2.5 5	PROJ. REFERENCE NO.	SHEET NO.
	R-5014	X-110

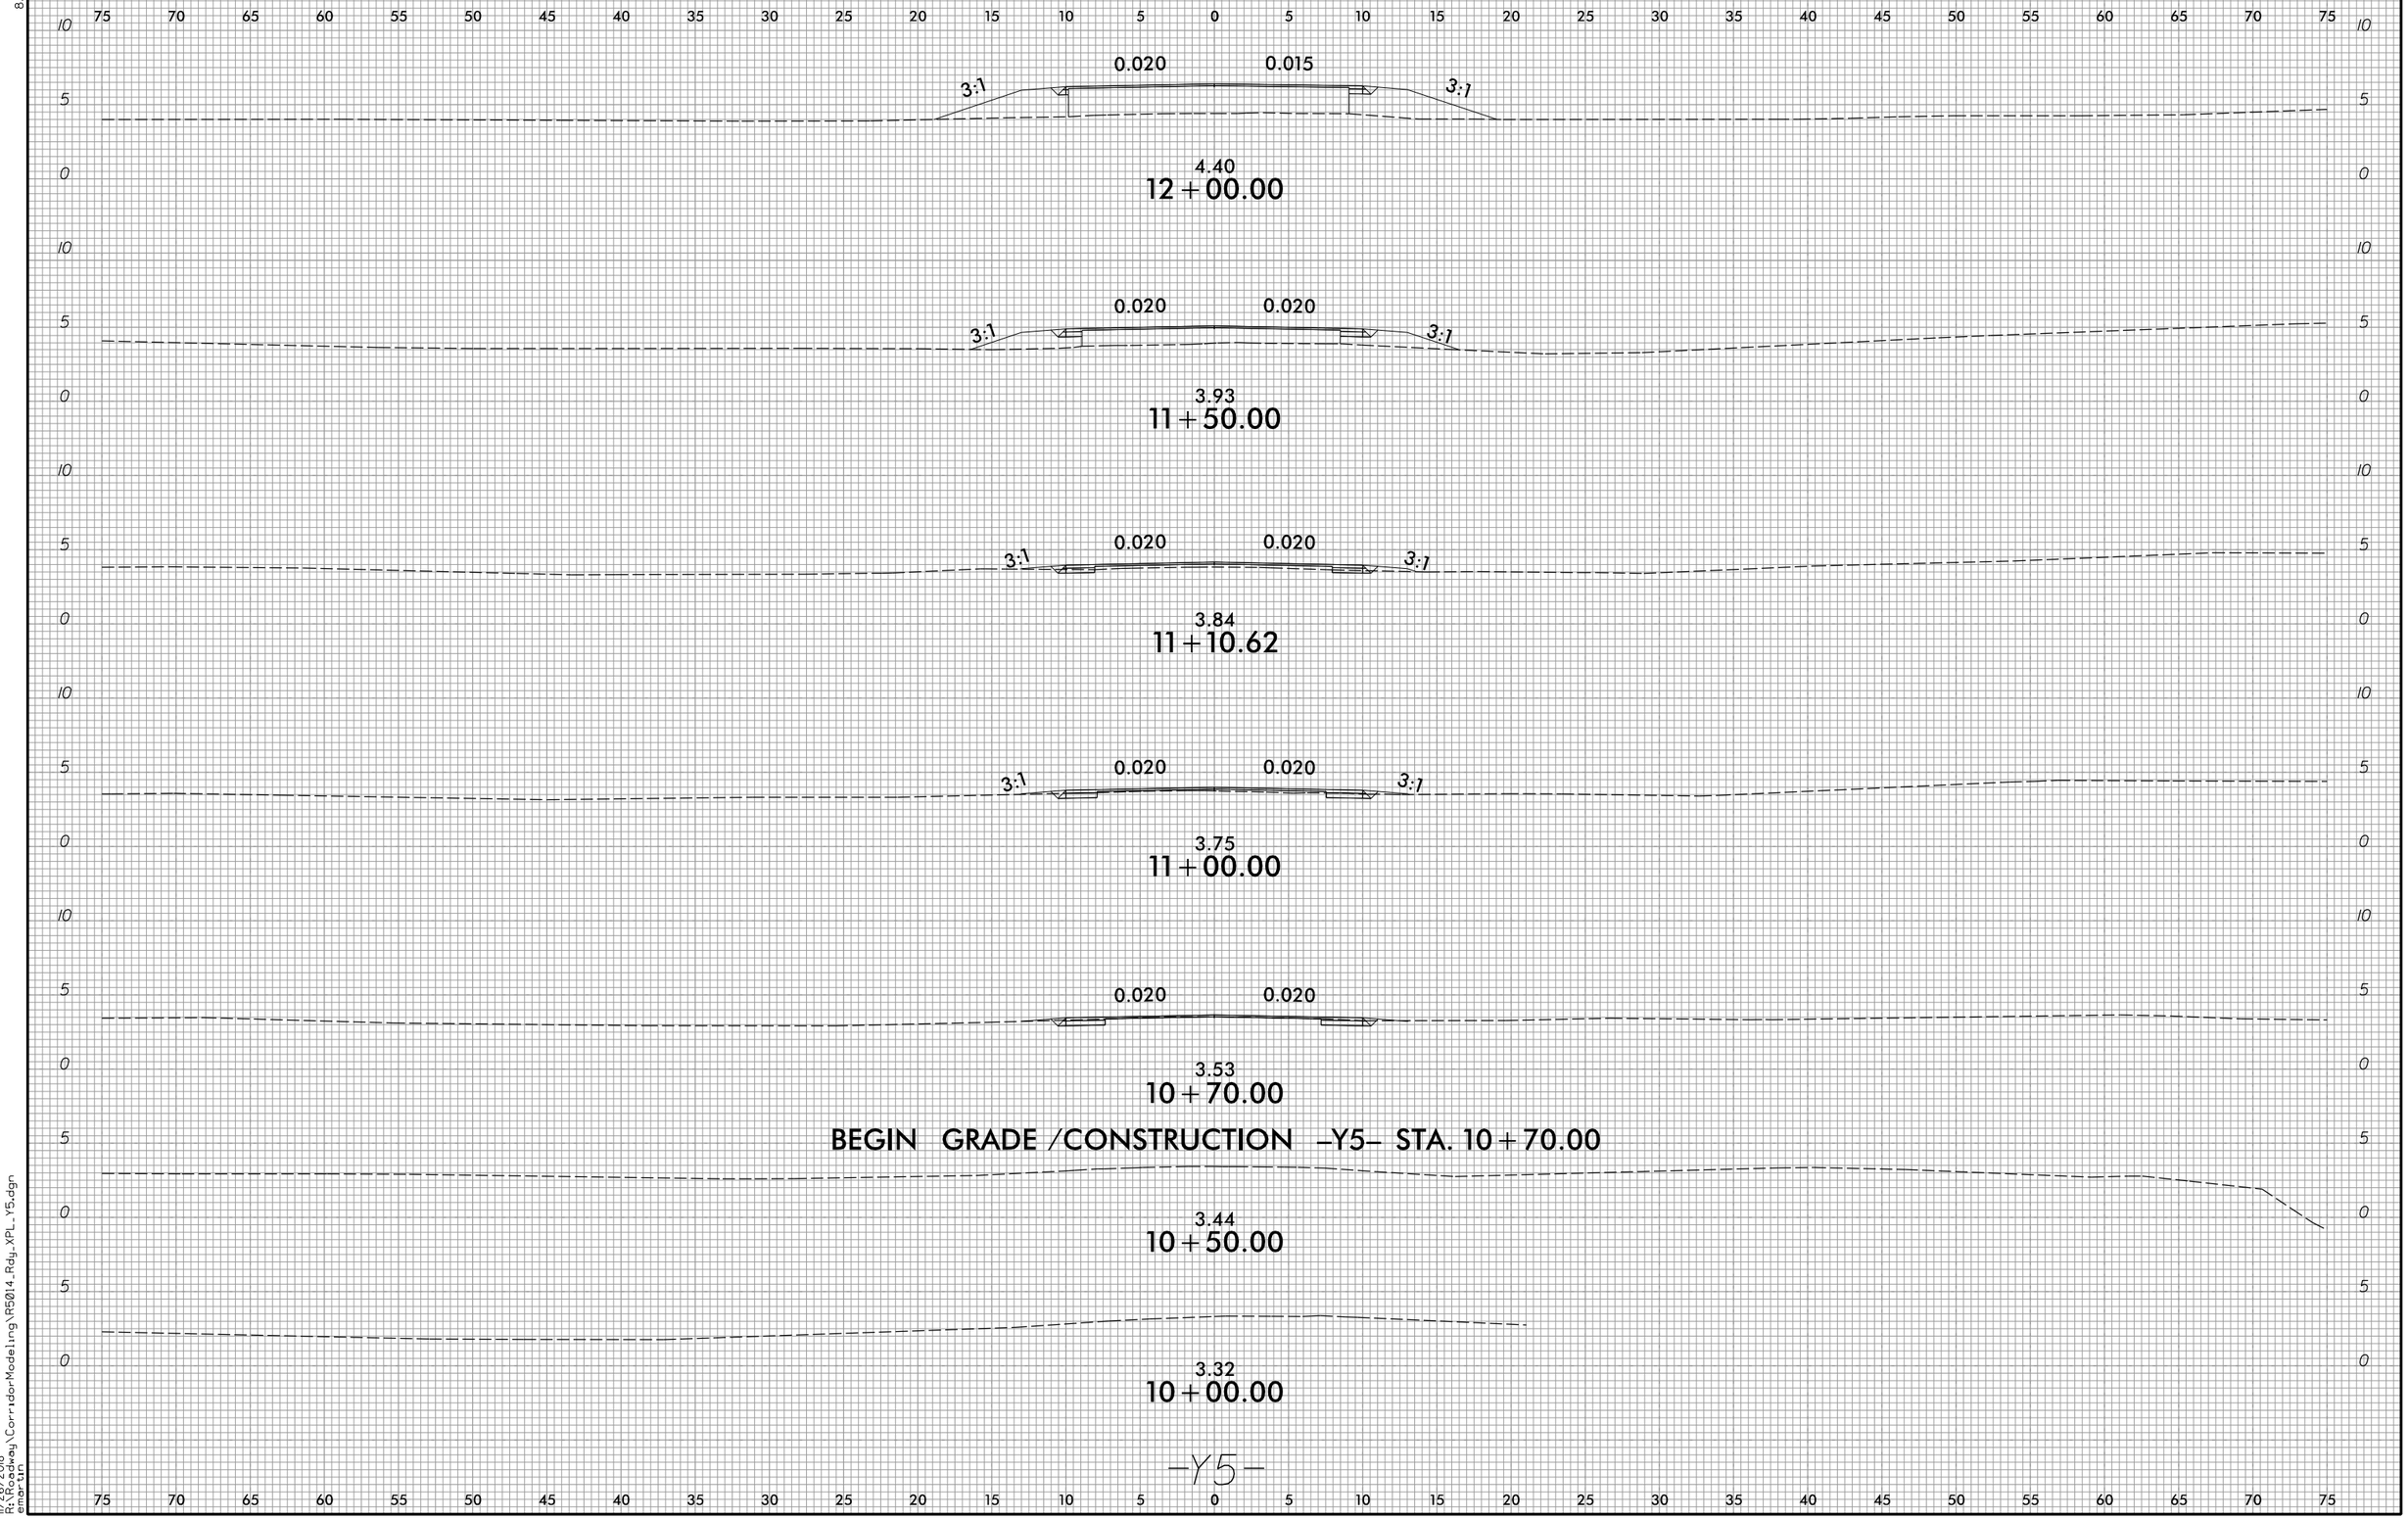

11/26/2018
R:\Roadway\CorridorModeling\R5014_Rdy_XPL_Y5.dgn
emartin