0 10 20	PROJ. REFERENCE NO.	SHEET NO.
	U-2579AB	X-469

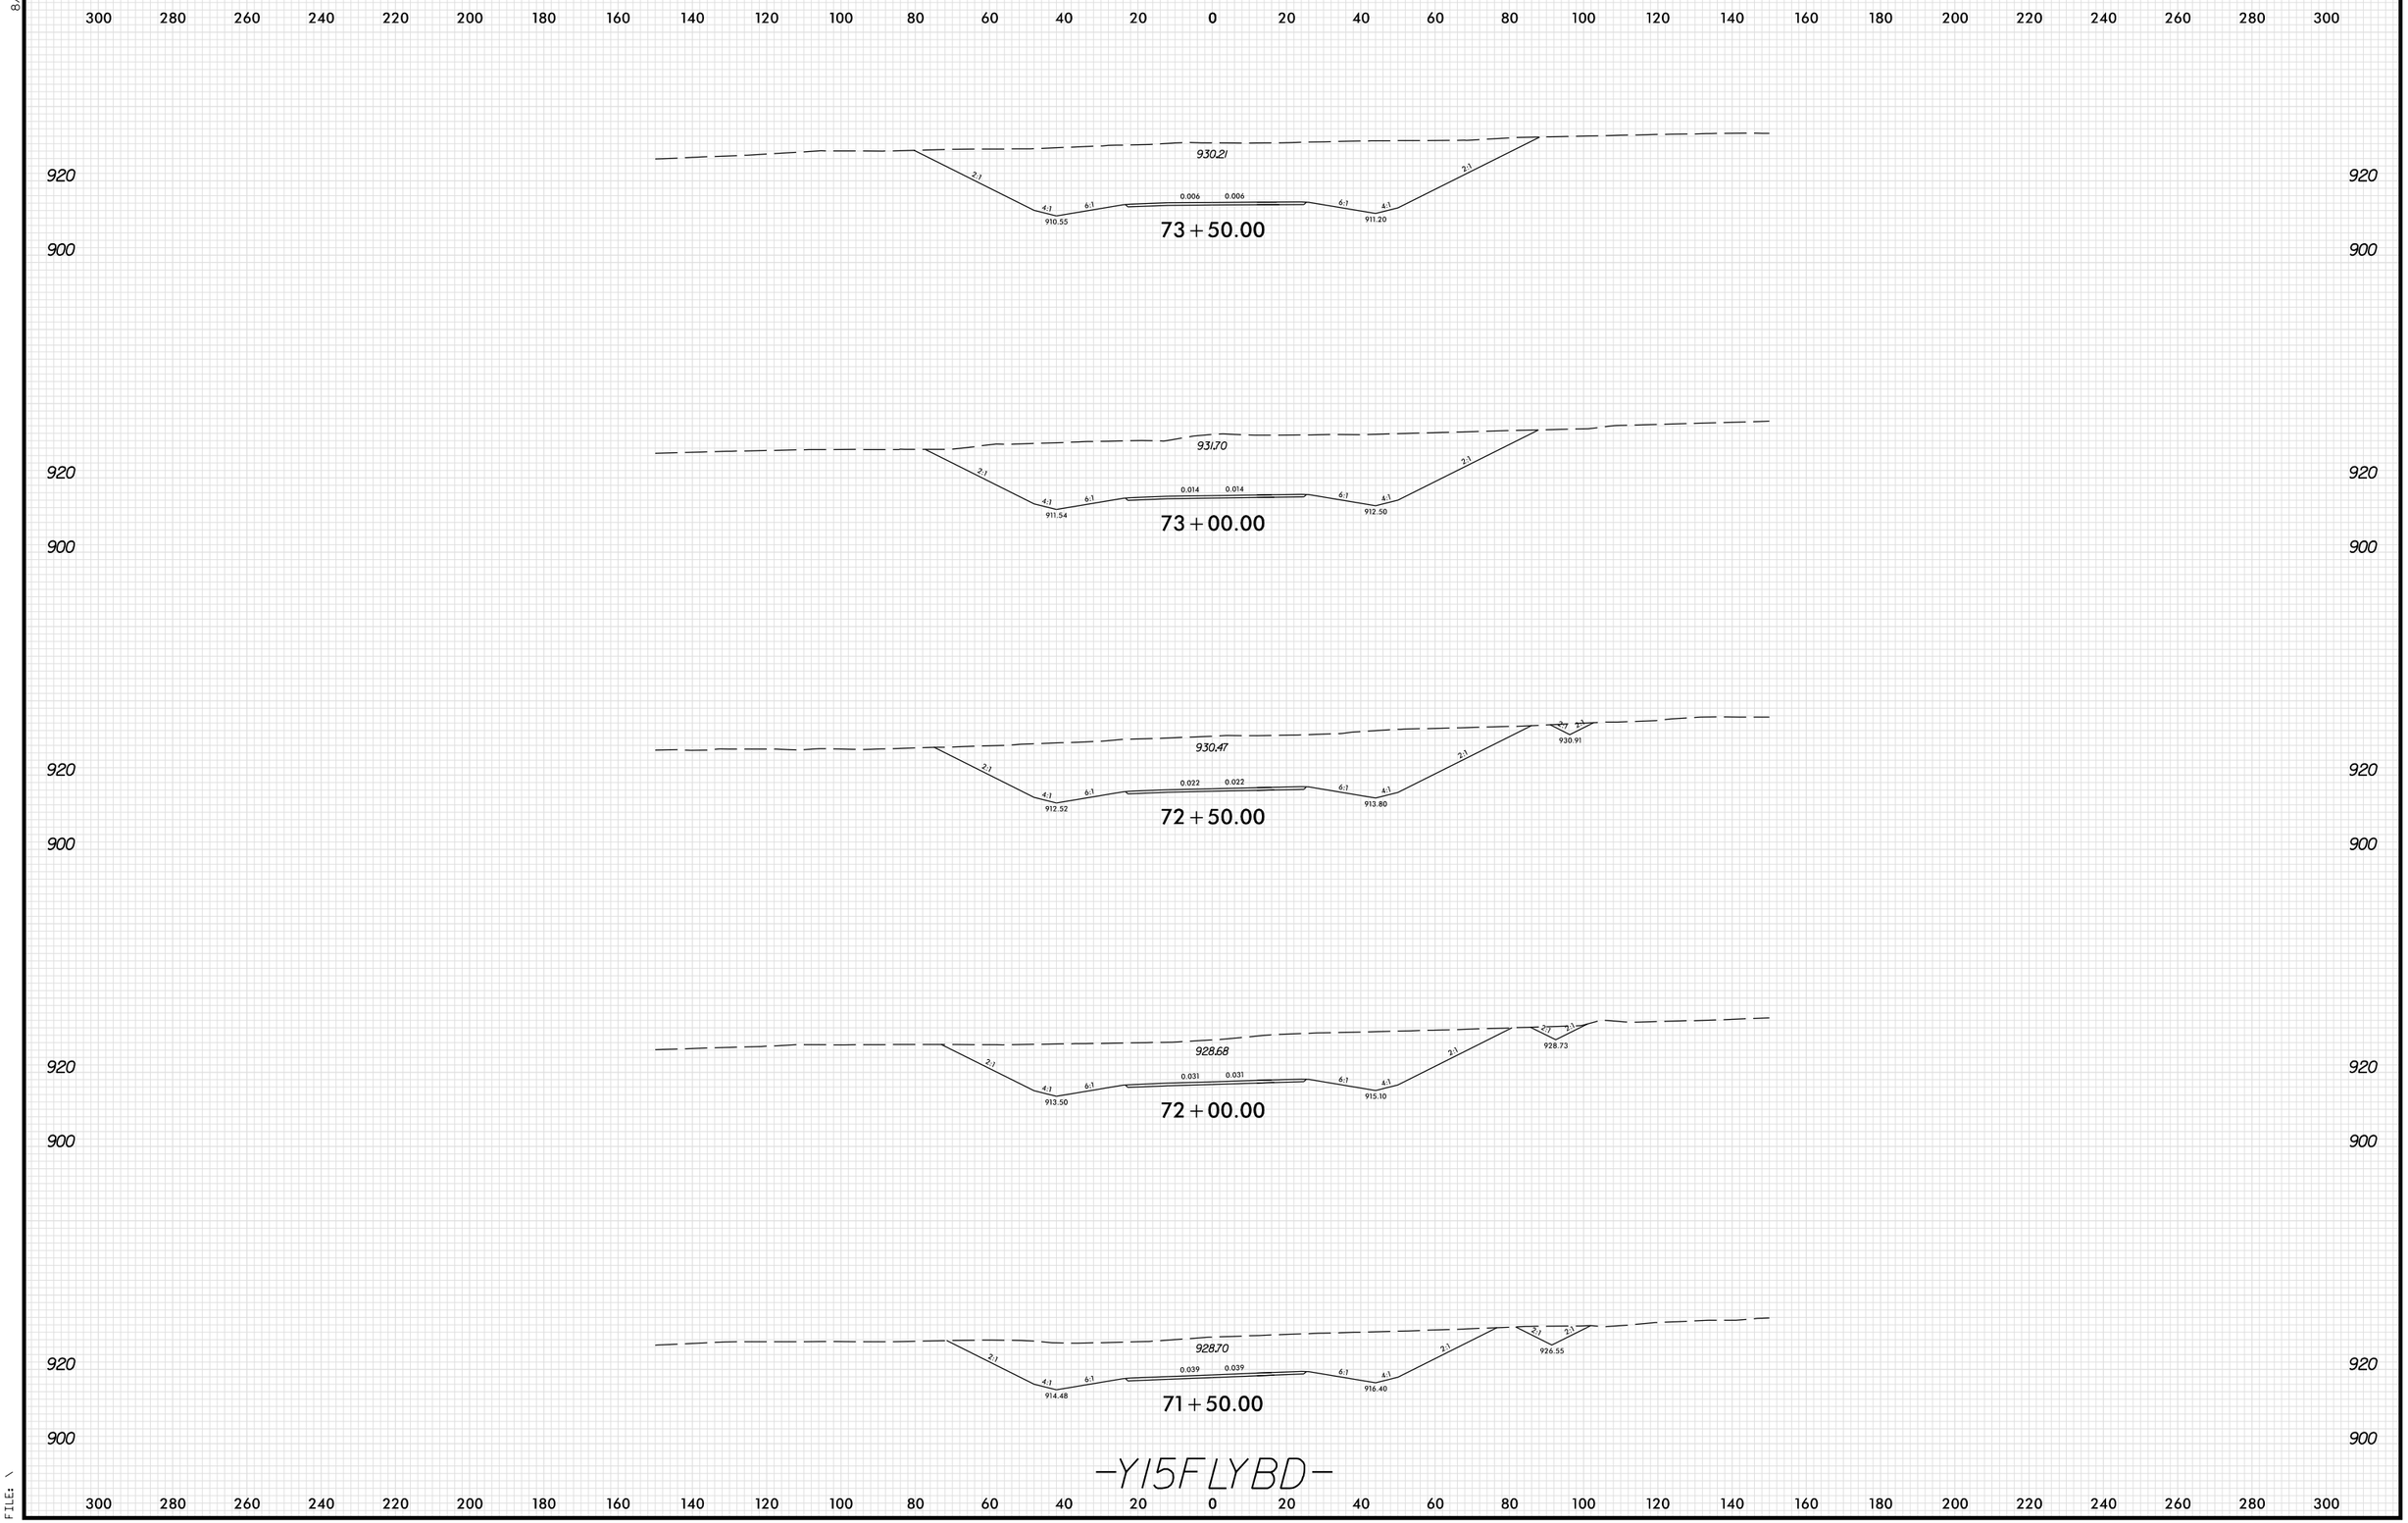

PLOT DRIVER: NCDOT_pdf_color_eng_100.plt
USER: SPEREIRA
FILE: \
DATE: 6/10/2021
TIME: 2:27:03 PM
PENTABLE: xpl_eh_v8.tbl

8/23/99