0 10 20	PROJ. REFERENCE NO.	SHEET NO.
	U-2579AB	X-478

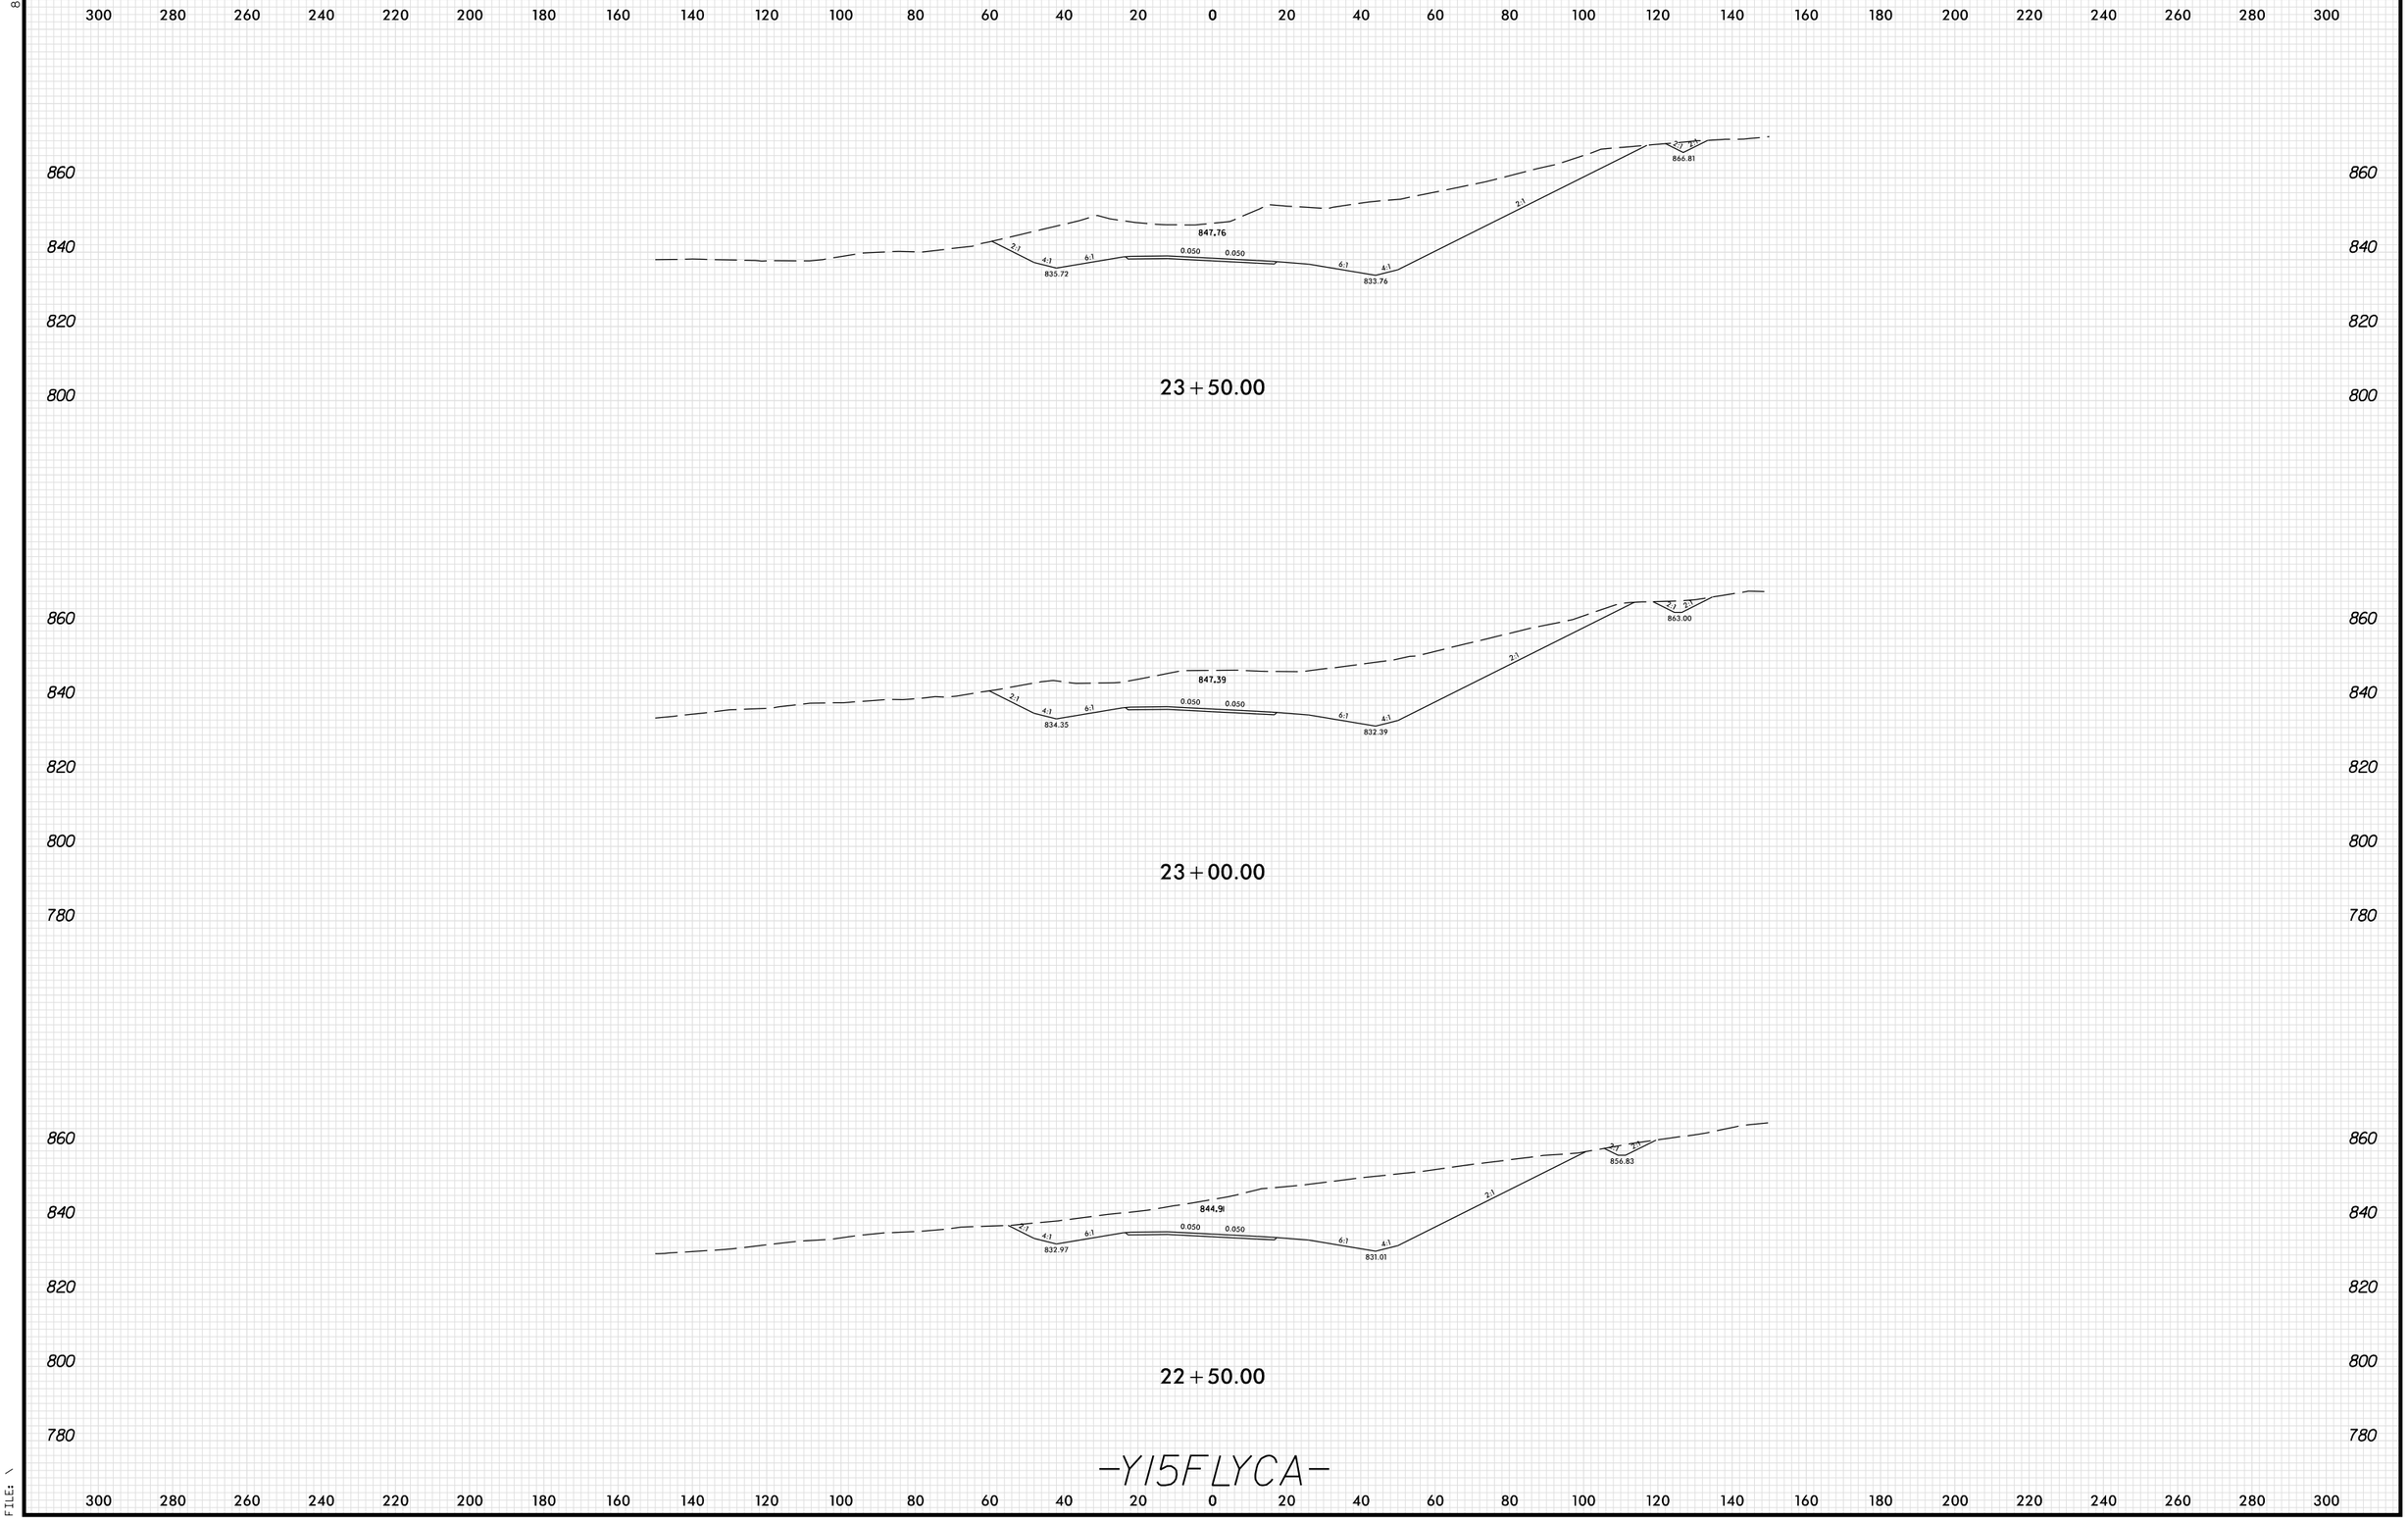

-Y15FLYCA-

8/23/99

PENTABLE: xpl_en_v8.tbl
TIME: 2:27:34 PM

PLOT DRIVER: NCDOT_pdf_color_eng_100.plt
USER: SPEREIRA
DATE: 6/10/2021
FILE: \