0 10 20	PROJ. REFERENCE NO.	SHEET NO.
	U-2579AB	X-495

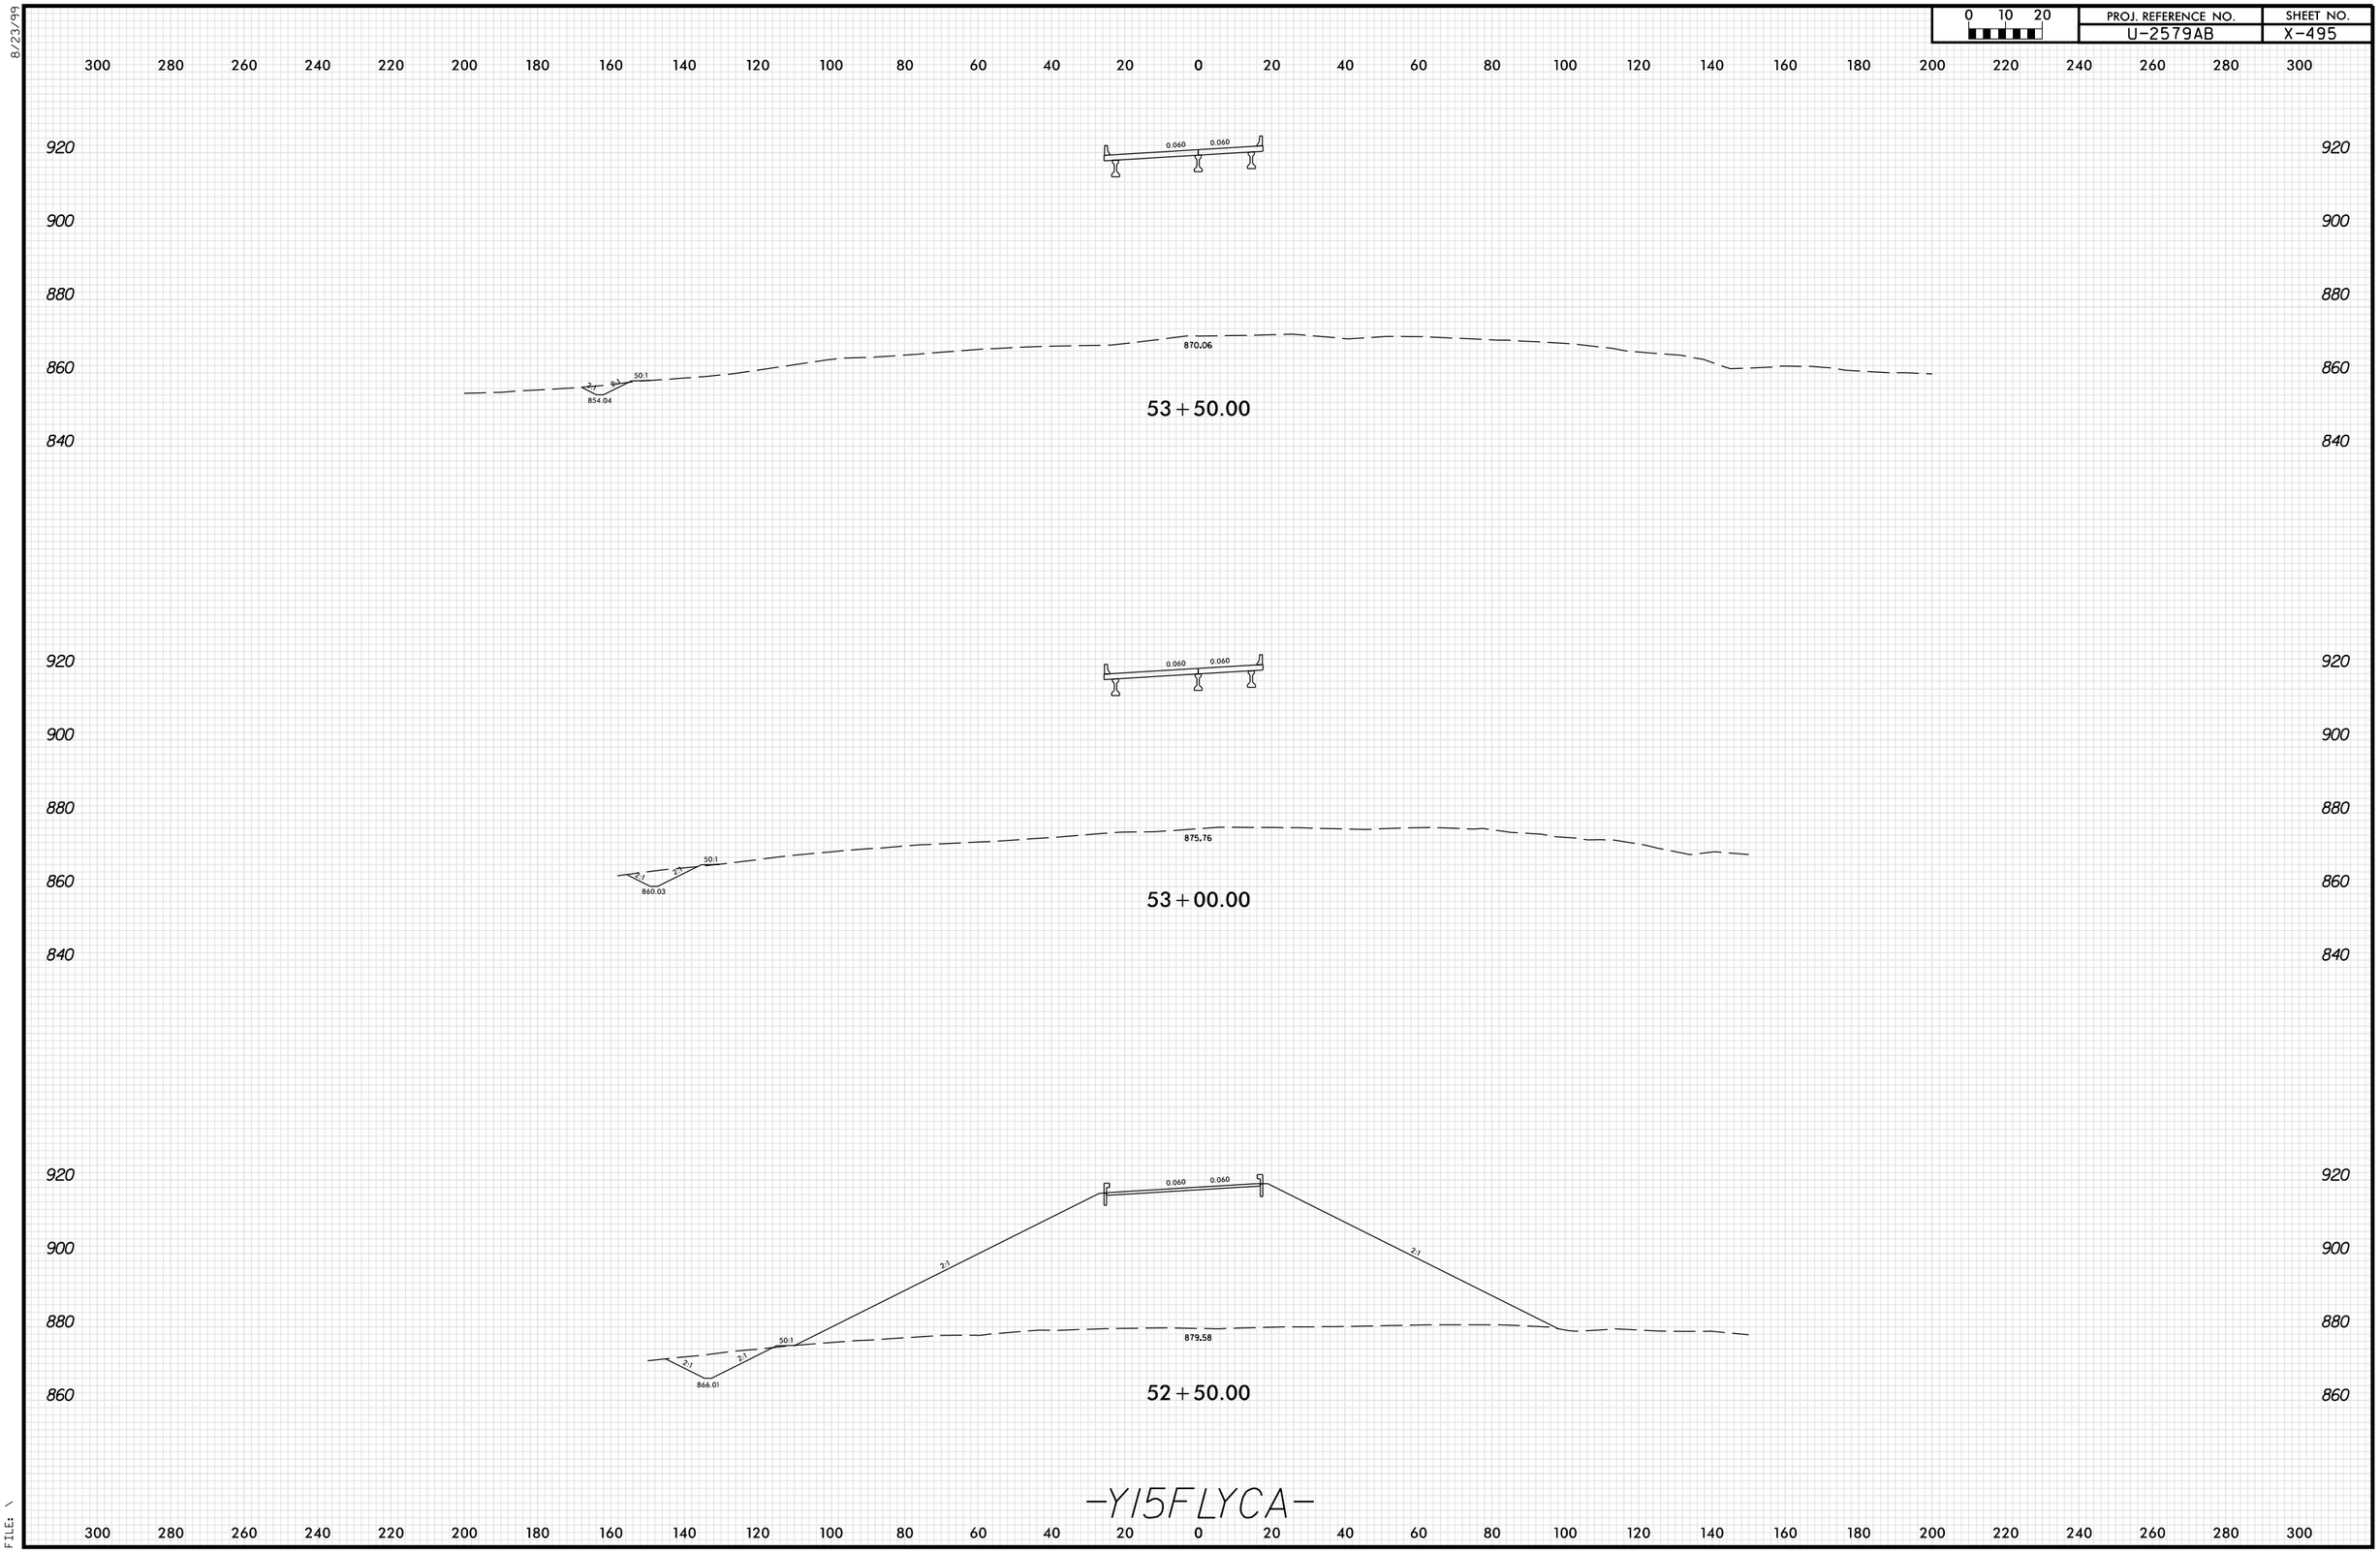

8/23/99

PENTABLE: xpl_en_v8.tbl
TIME: 2:27:46 PM
DATE: 6/10/2021
PLOT DRIVER: NCDOT_pdf_color_eng_100.plt
USER: SPEREIRA
FILE: \