DocuSign Envelope ID: 685AB5B3-AA60-4EB7-969C-9A0E6EF384DD

PROJECT REFERENCE NO.	SHEET NO.
R2233BB	2N-1

EAU ENGINEER

NORTH CAROLINA PROFESSIONAL SEAL 048897 ENGINEER Frank Keun Kim

DocuSigned by: 9285F5C0DBE84CF... 6/14/2021

PLAN AND PROFILE OF NOISE WALL 5A

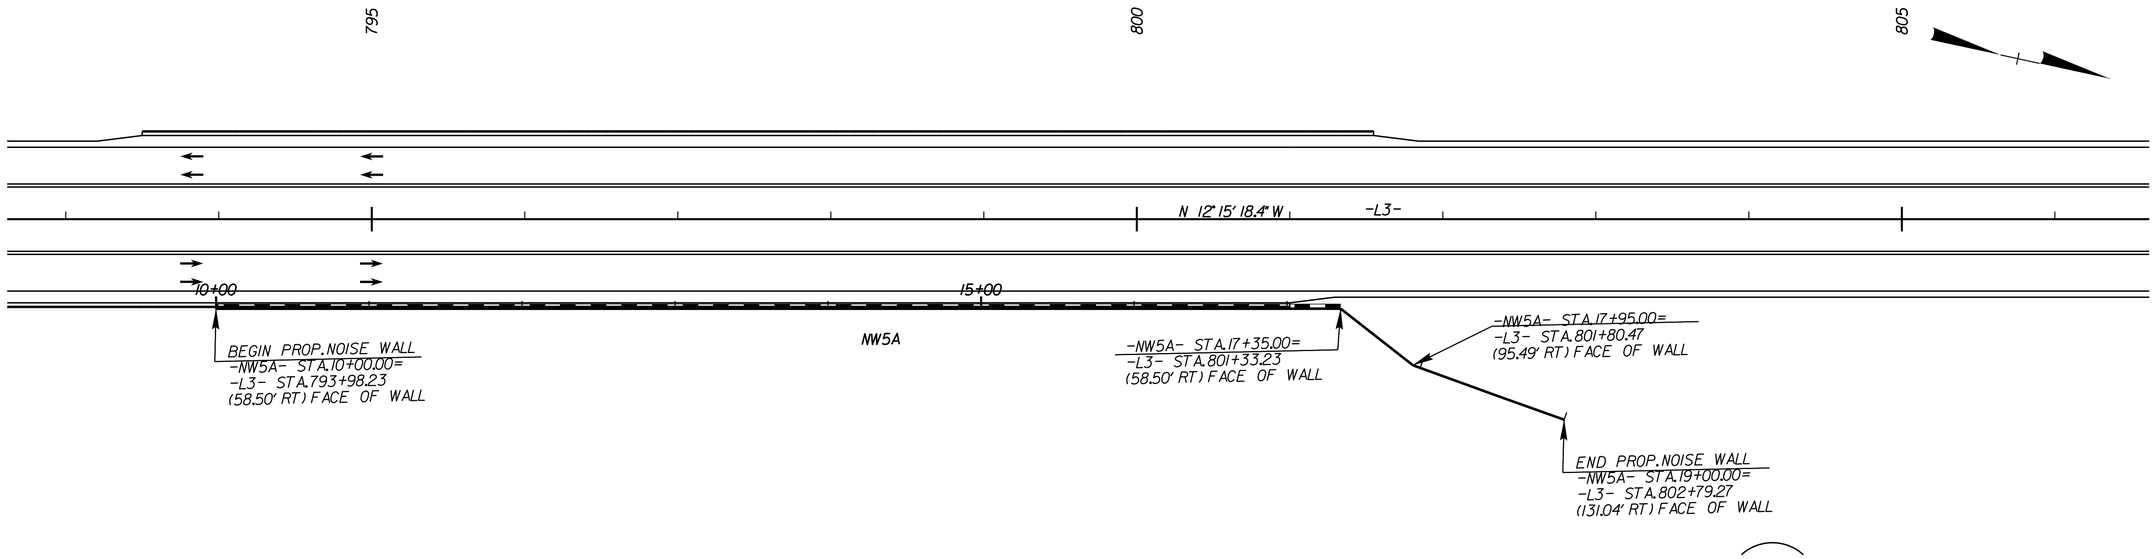

NOISE WALL 5A DESIGN DATA

PANEL NUMBER	1-4	5-6	7-8	9-11	12-15	16-18	19-20	21-23	24-26	27-28	29-30	31-32	33-34	35-36	37-38	39-40	41-42	43	44	45	46-48	49-54	55	56	57	58	59	60
TOP ELEVATION	1044'	1043'	1042'	1041'	1040'	1039'	1038'	1037'	1036'	1035'	1034'	1033'	1032'	1031'	1030'	1029'	1028'	1027'	1026'	1025'	1024'	1023'	1024'	1025'	1027'	1029'	1031'	1033'
PANEL LENGTH	60'	30'	30'	45'	60'	45'	30'	45'	45'	30'	30'	30'	30'	30'	30'	30'	30'	15'	15'	15'	45'	90'	15'	15'	15'	15'	15'	15'

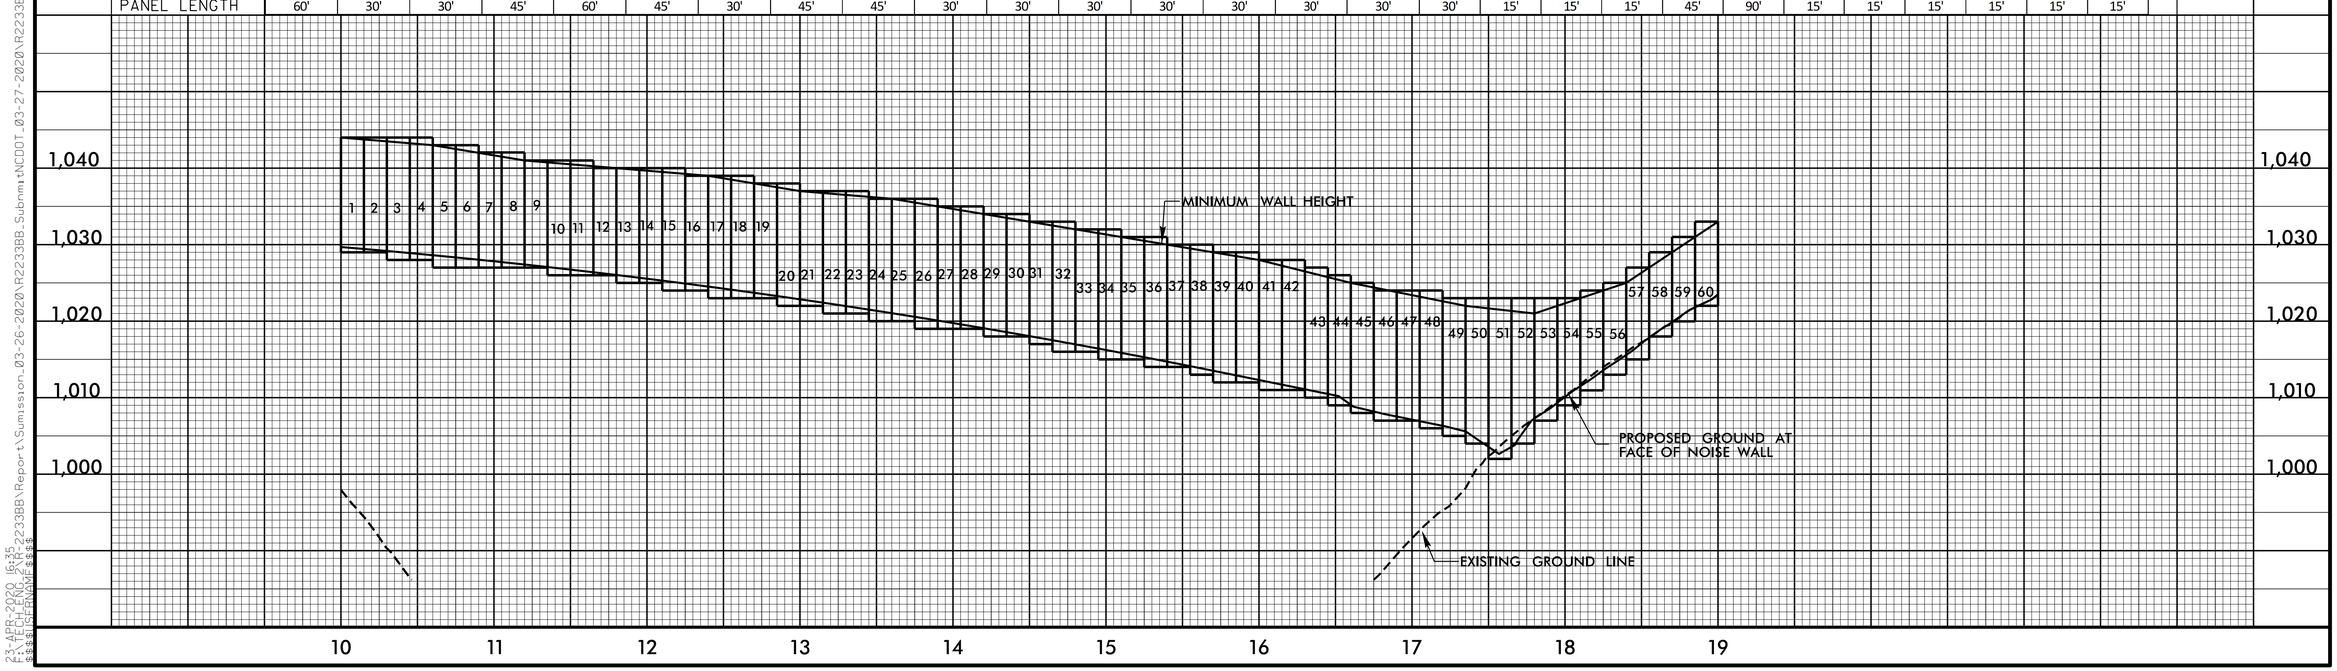

8/6/13
23-APR-2020 16:35
R:\Roadway\Proj\R2233BB\Report\Submission_03-26-2020\R2233BB_SubmitNCDOT_03-27-2020\R2233BB.CADD\Seal&Re-numbered\Sealed\R2233BB_NW5A_psh1.dgn