8/23/99

0 5 10	PROJ. REFERENCE NO.	SHEET NO.
	R-2233BB	X-114

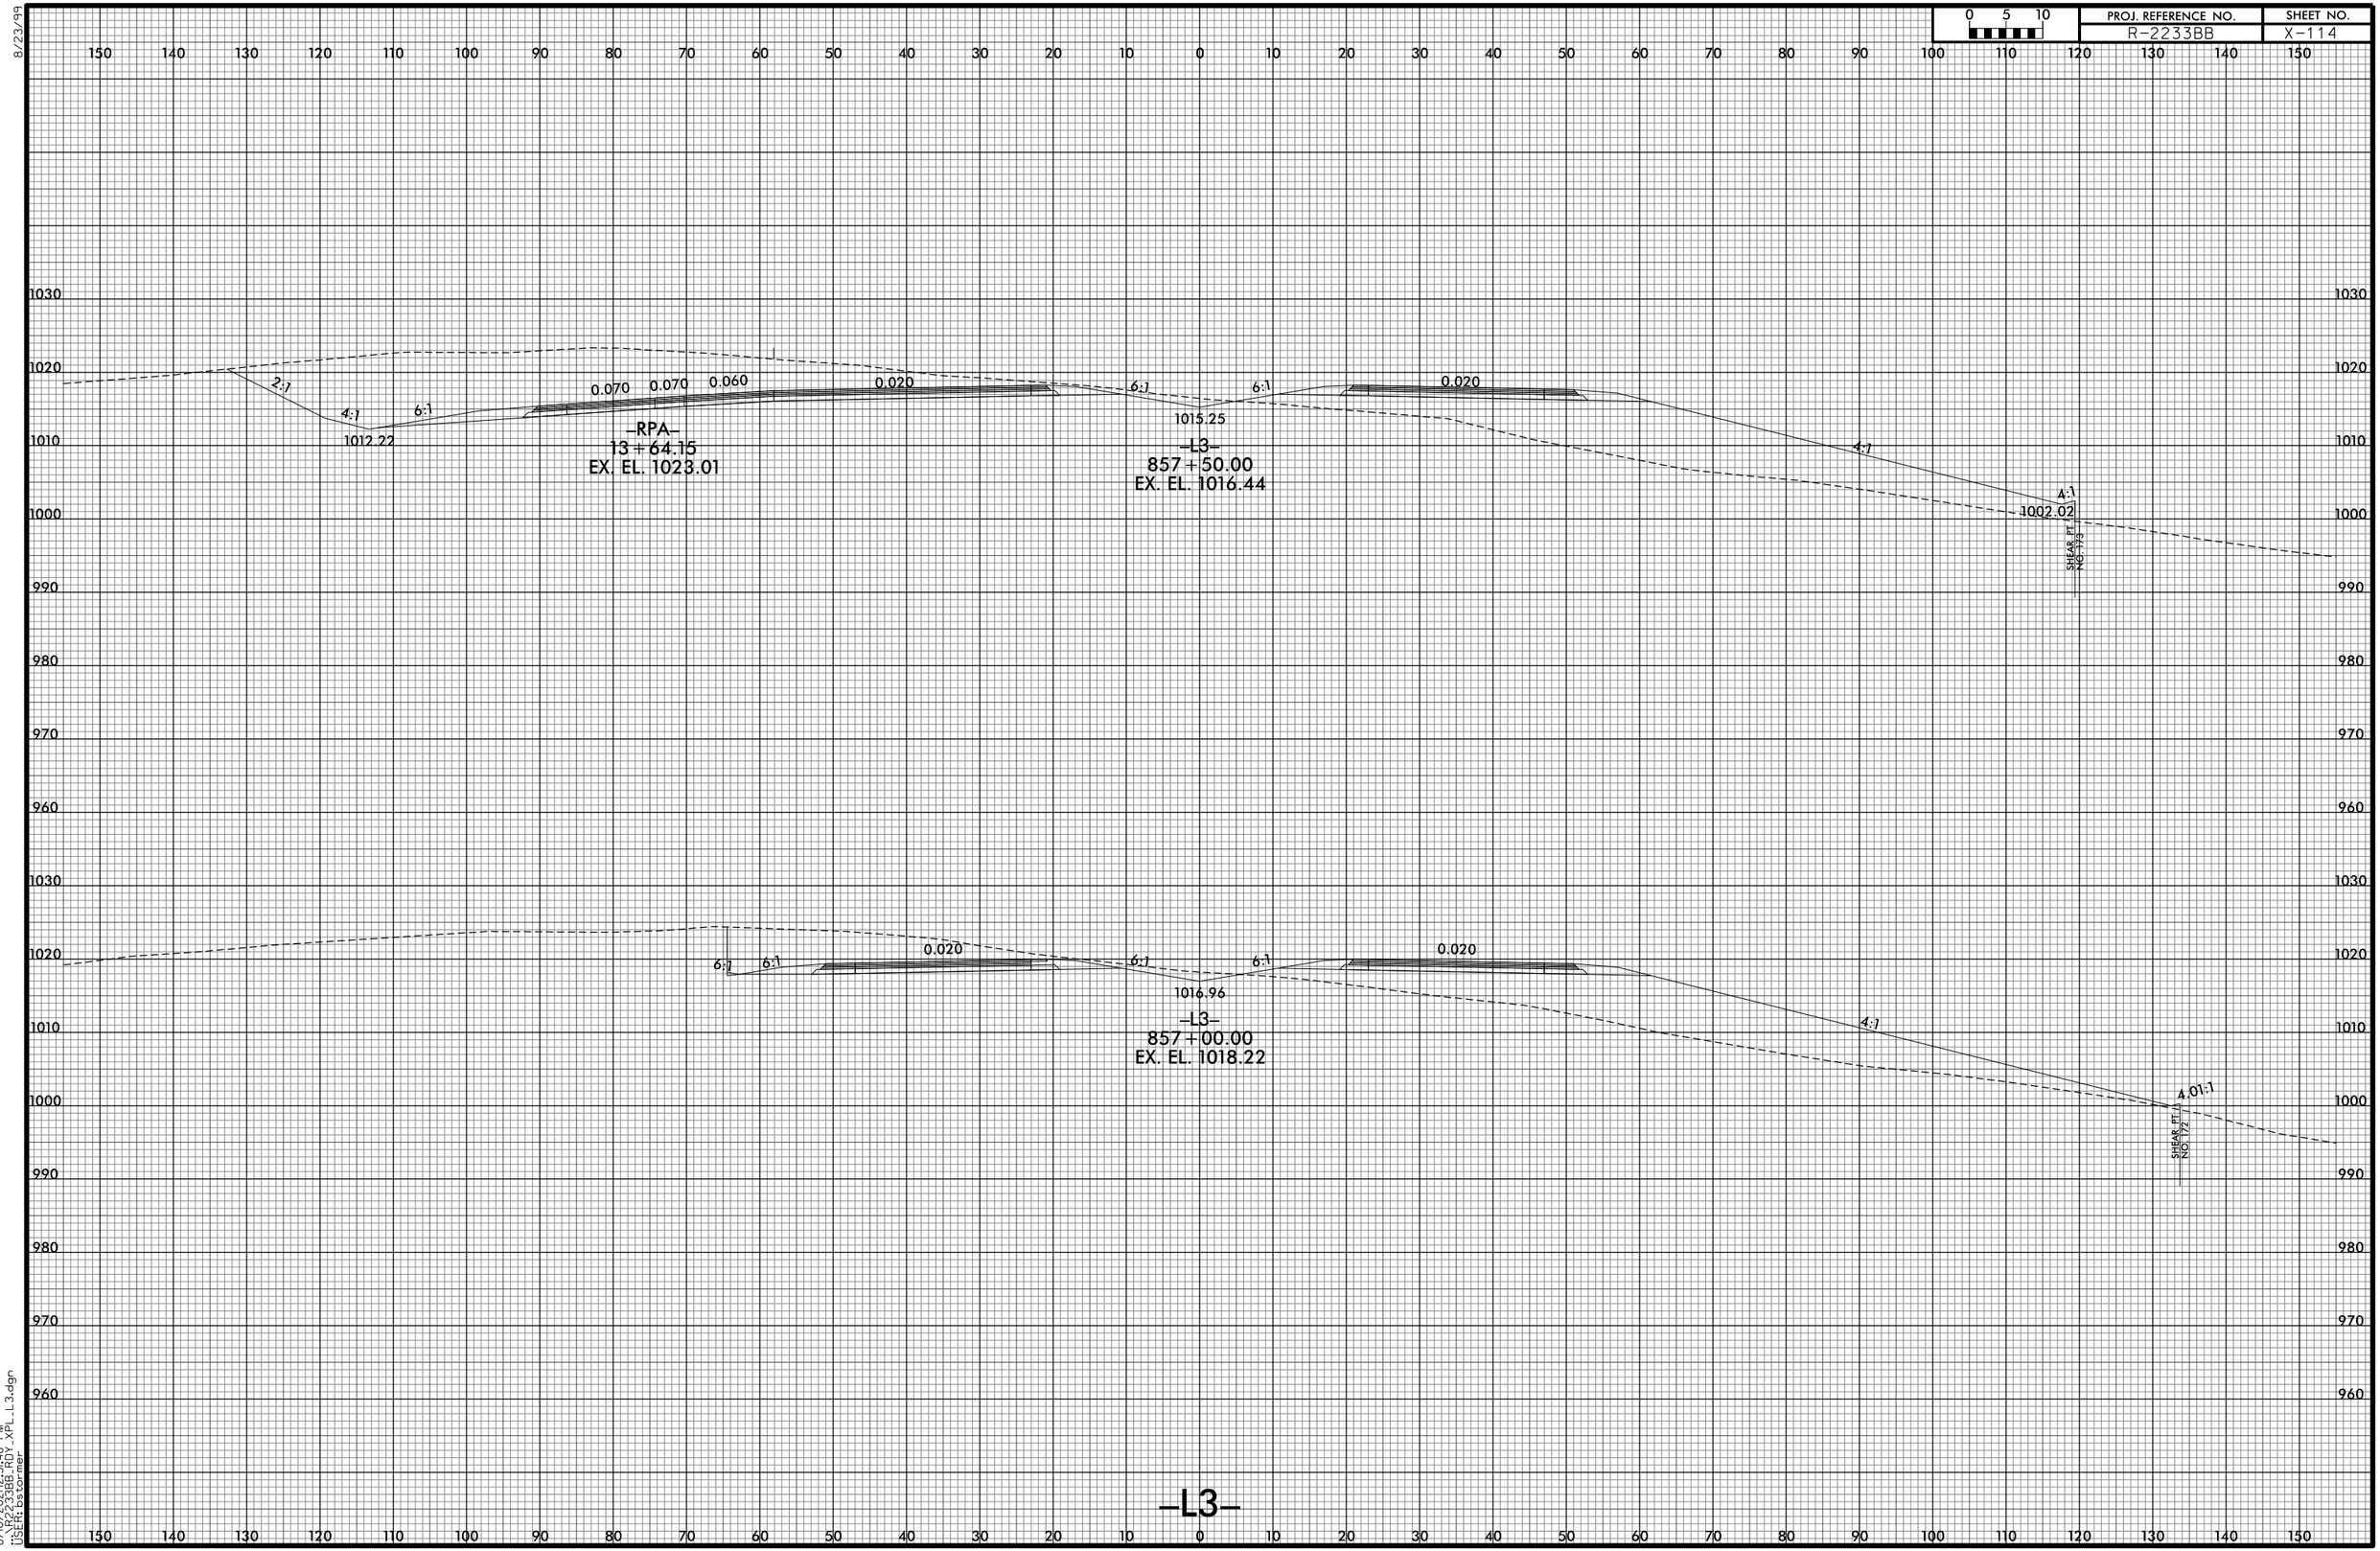

8/10/2021 2:45:48 PM
USER: asconner
8/23/99
R2233BB_RDY_XPL_L3.dgn