6/23/16

0 5 10	PROJ. REFERENCE NO.	SHEET NO.
	R-2233BB	X-415

150 140 130 120 110 100 90 80 70 60 50 40 30 20 10 0 10 20 30 40 50 60 70 80 90 100 110 120 130 140 150

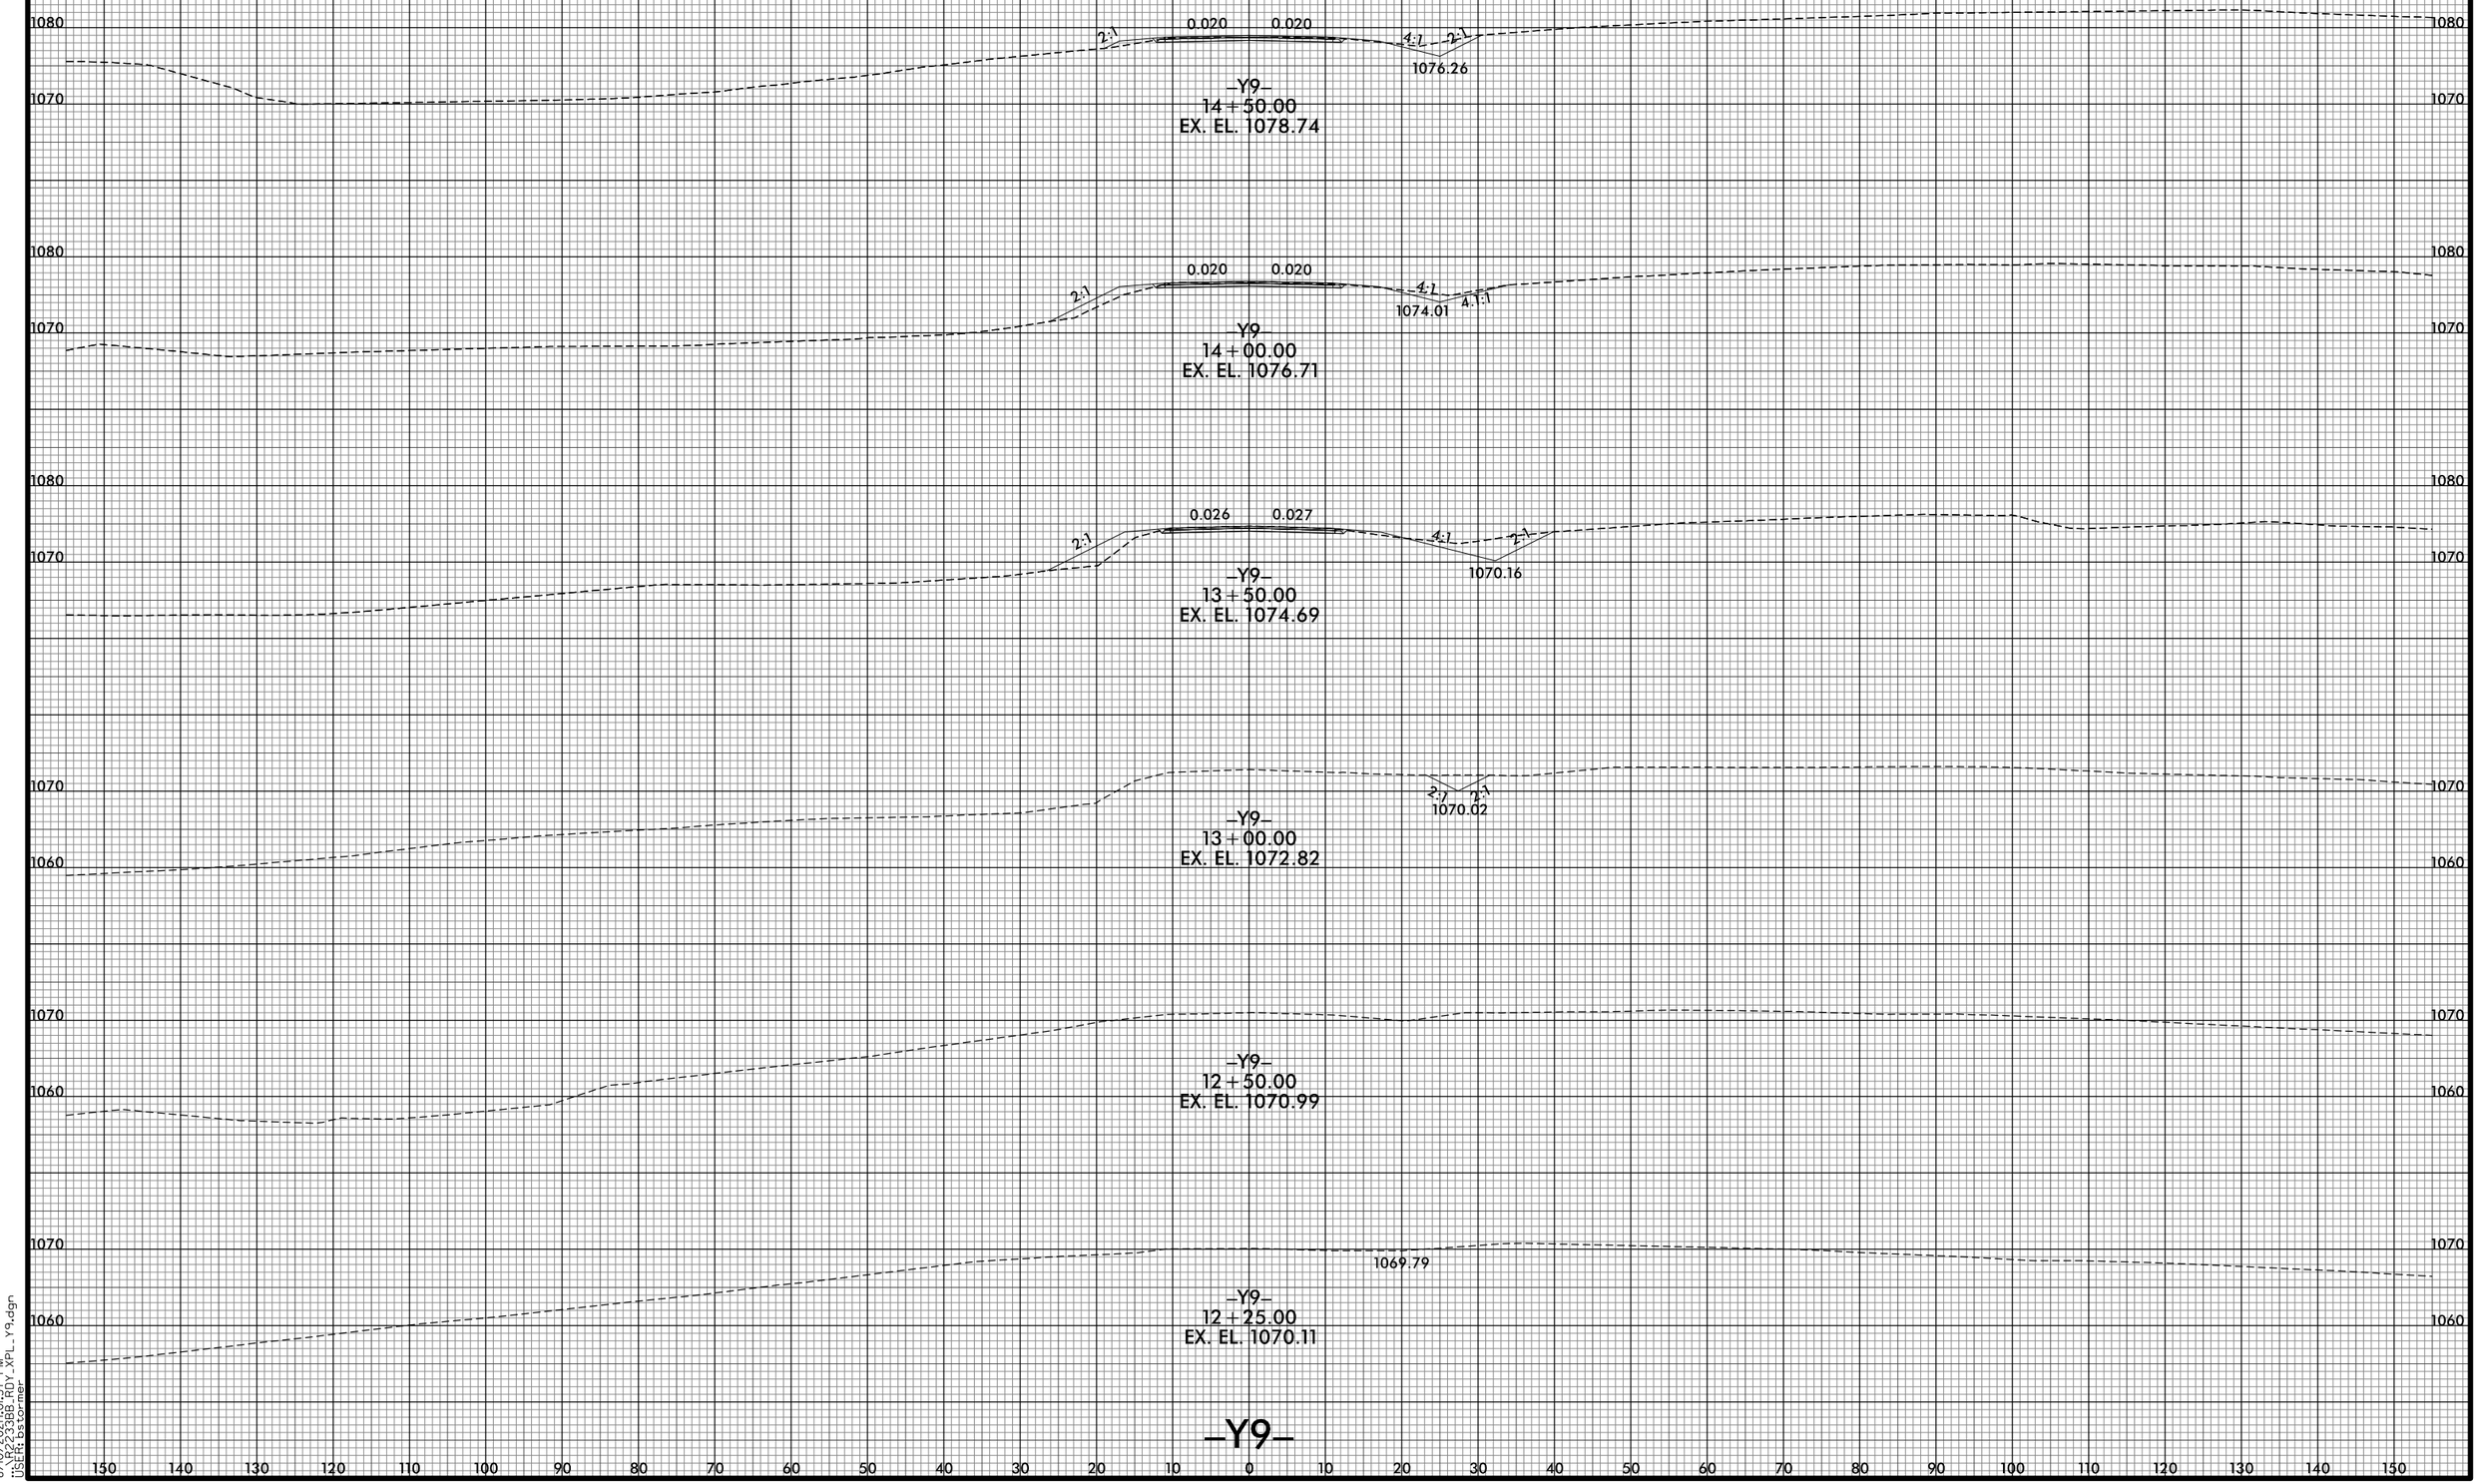

–Y9–

8/10/2021 9:57 PM
USER: rscomer
I:\R2233BB\RDI_XPL_Y9.dgn