0 2.5 5	PROJ. REFERENCE NO.	SHEET NO.
	B-5813	X-11

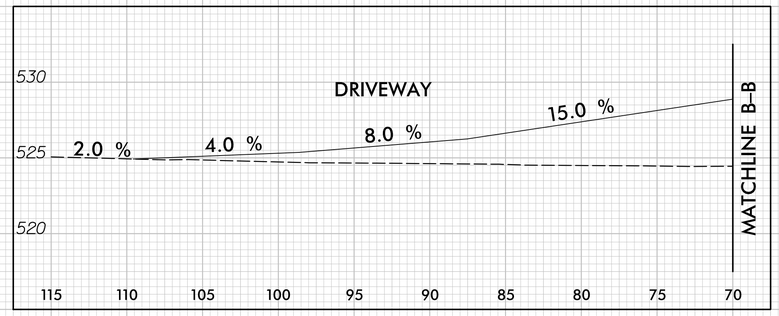

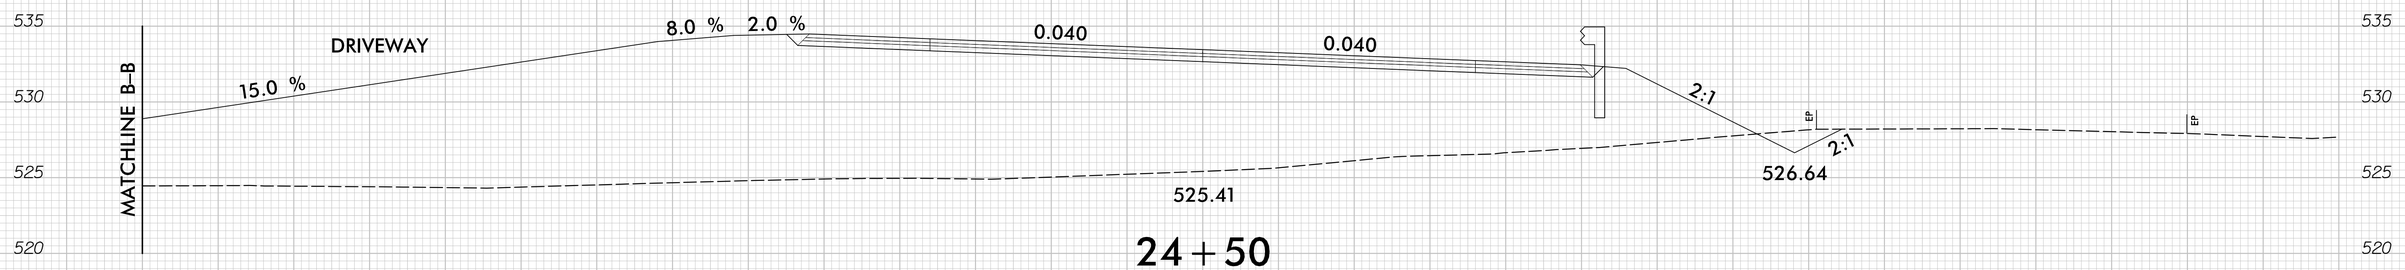

24 + 50

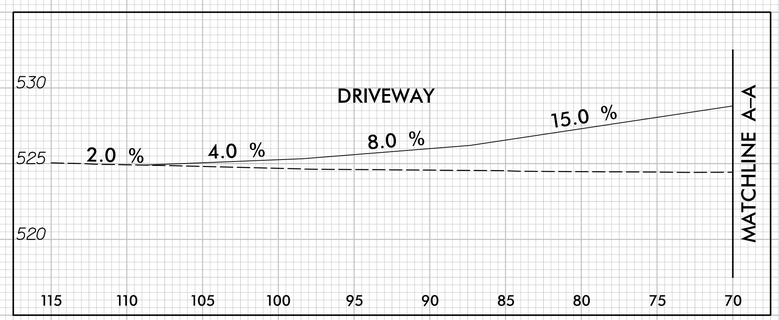

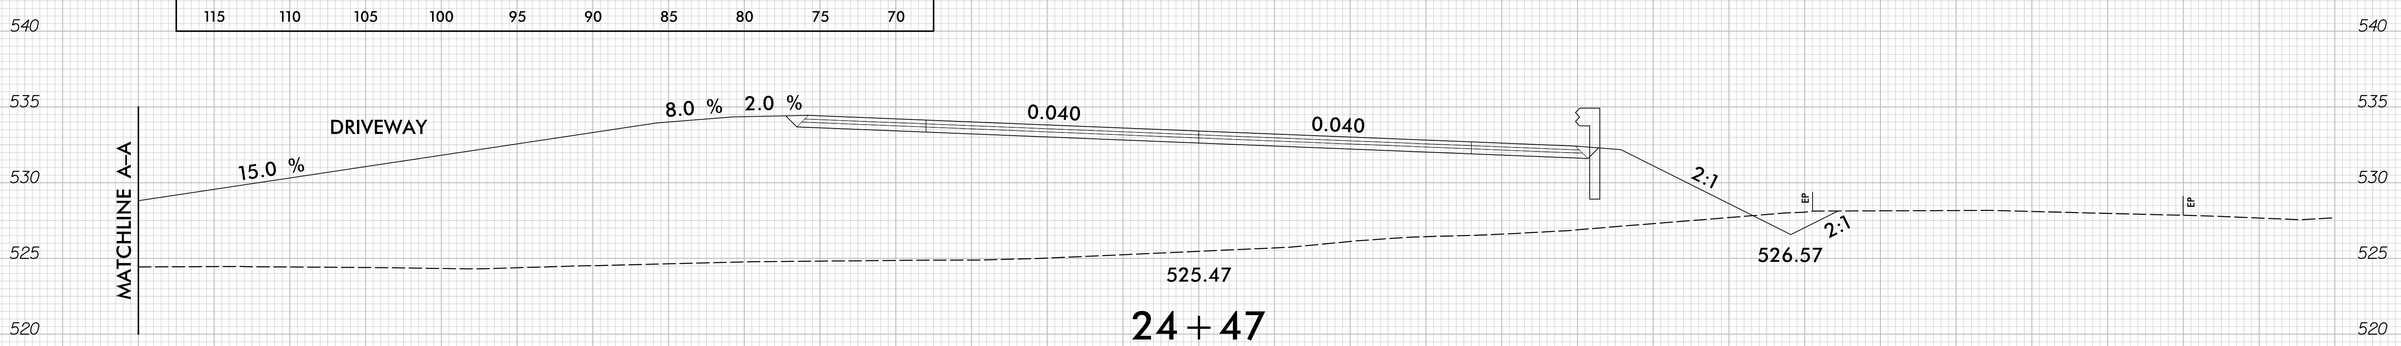

24 + 47

—L—

6/23/16

2/10/2021
rdy-Rdway\Corridor Modeling\L\B5813-rdy-xpl.L.dgn
MoreGeo