WBS ELEMENT	SHEET NO.
2022CPT.08.18.10191 2022CPT.08.18.20191	7

Map 5 - Curb Ramps

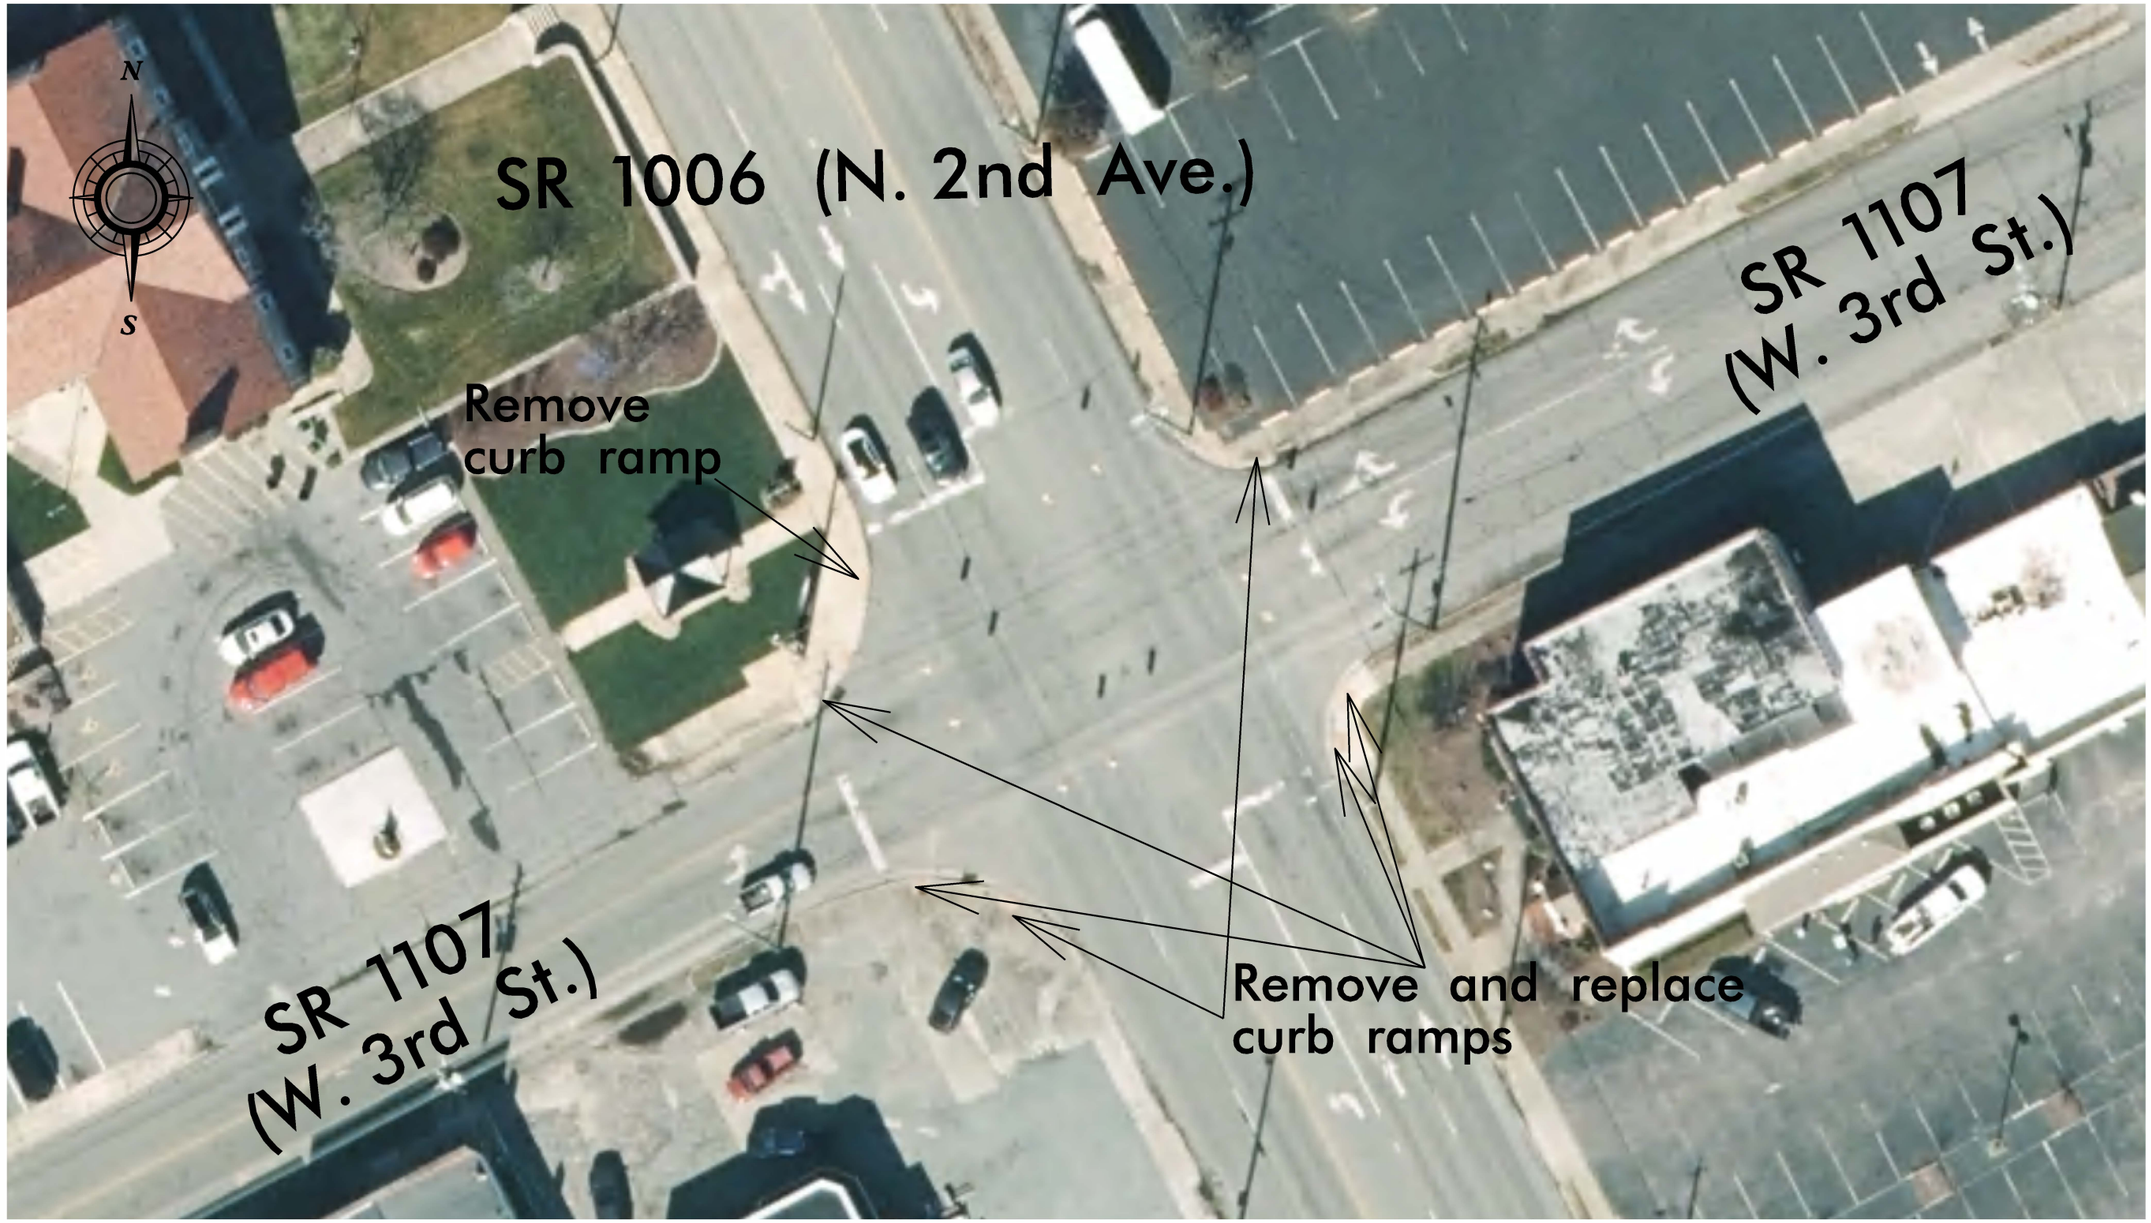

22-NOV-2021 10:33
2021-2022 Resurfacing\Chatham_January2022_Submittal\curb_ramps.dgn
ettis AT DIVA-30025