PROJECT REFERENCE NO.	SHEET NO.
2022CPT.05.15.20351.1	7

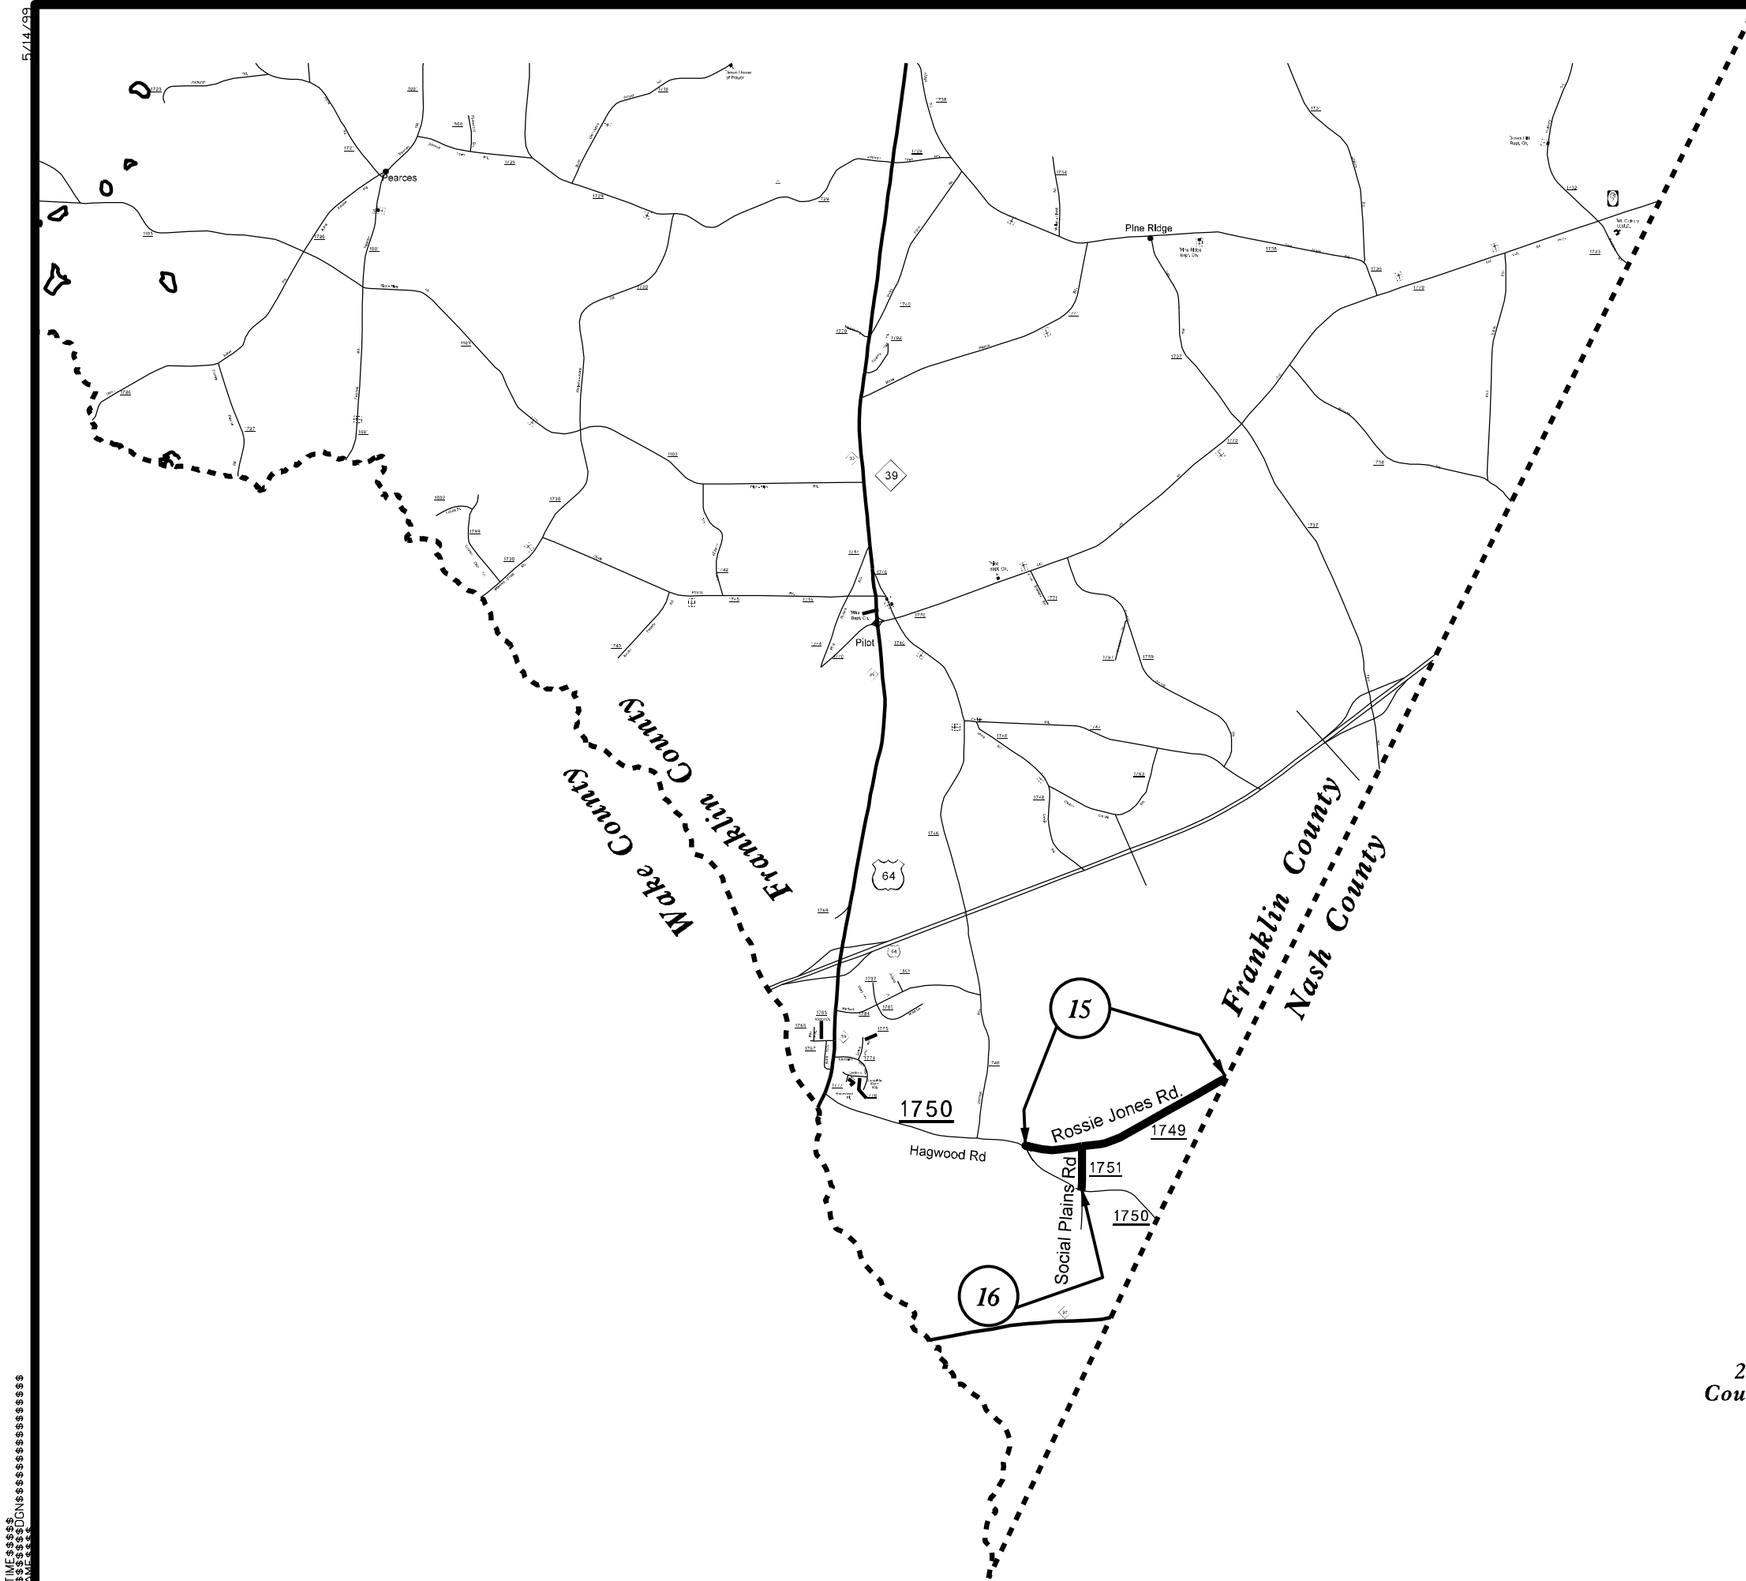

2023 Franklin County Resurfacing

5/14/99

$$$$$$SYSTIME$$$$$
$$$$$$$$$$$$$$$DGN$$$$$$$$$$$$$$$$$$$
$$$$USERNAME$$$$