| WBS ELEMENT | SHEET NO. |
|---|---|
| 2022CPT.08.19.10191<br>2022CPT.08.19.20191 | 8 |

# Map 9 - Curb Ramps

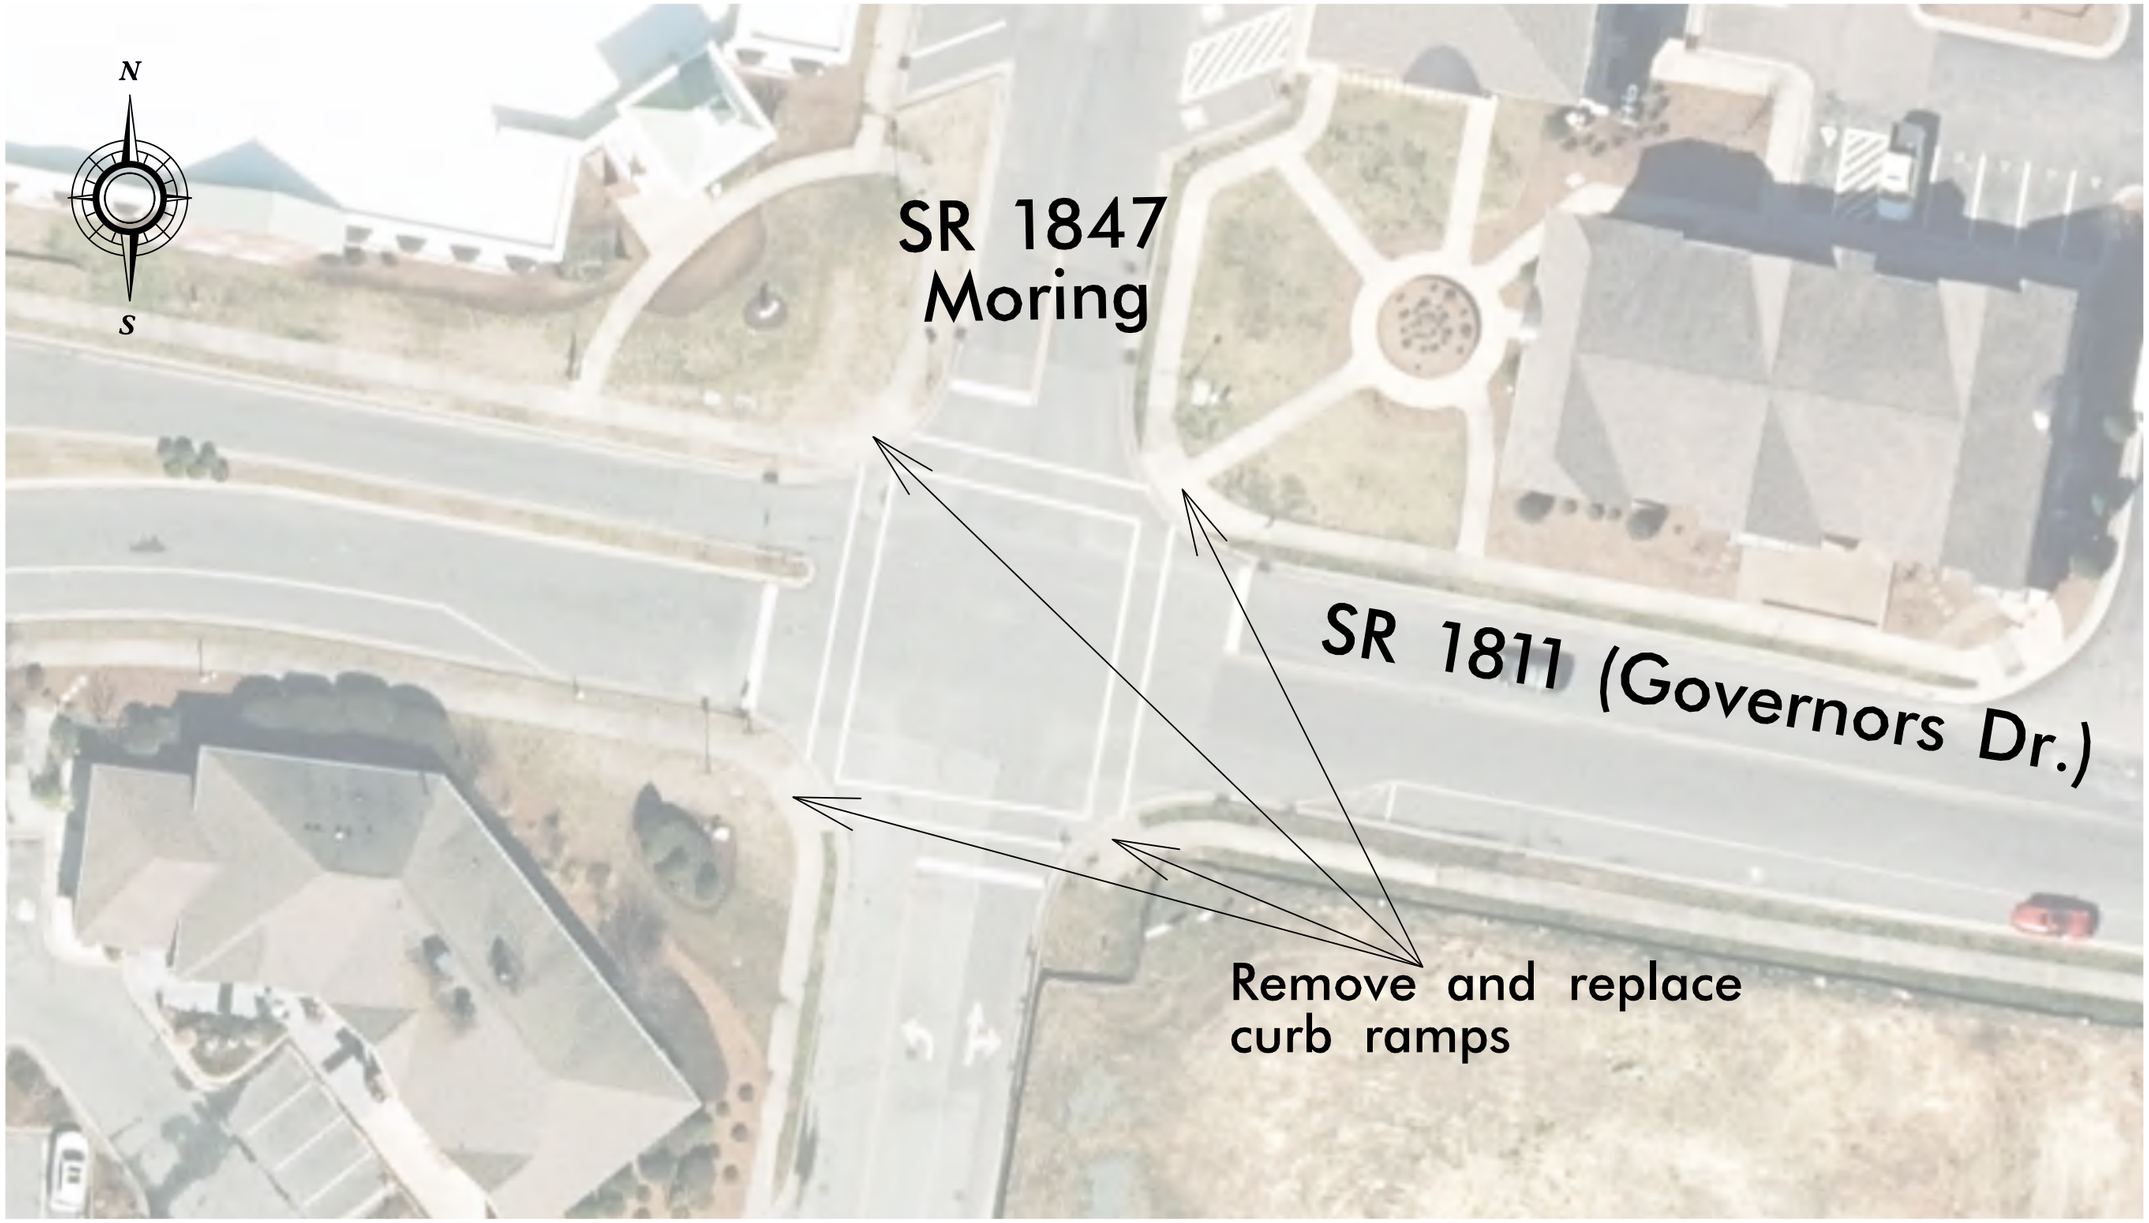


09-DEC-2021 09:04
2021-2022 Resurfacing\Chatham_February2022_Submittal\curb_ramps.dgn
ketts AT DIV8-3036051