PROJ. REFERENCE NO.	SHEET NO.
U-5738	X-25

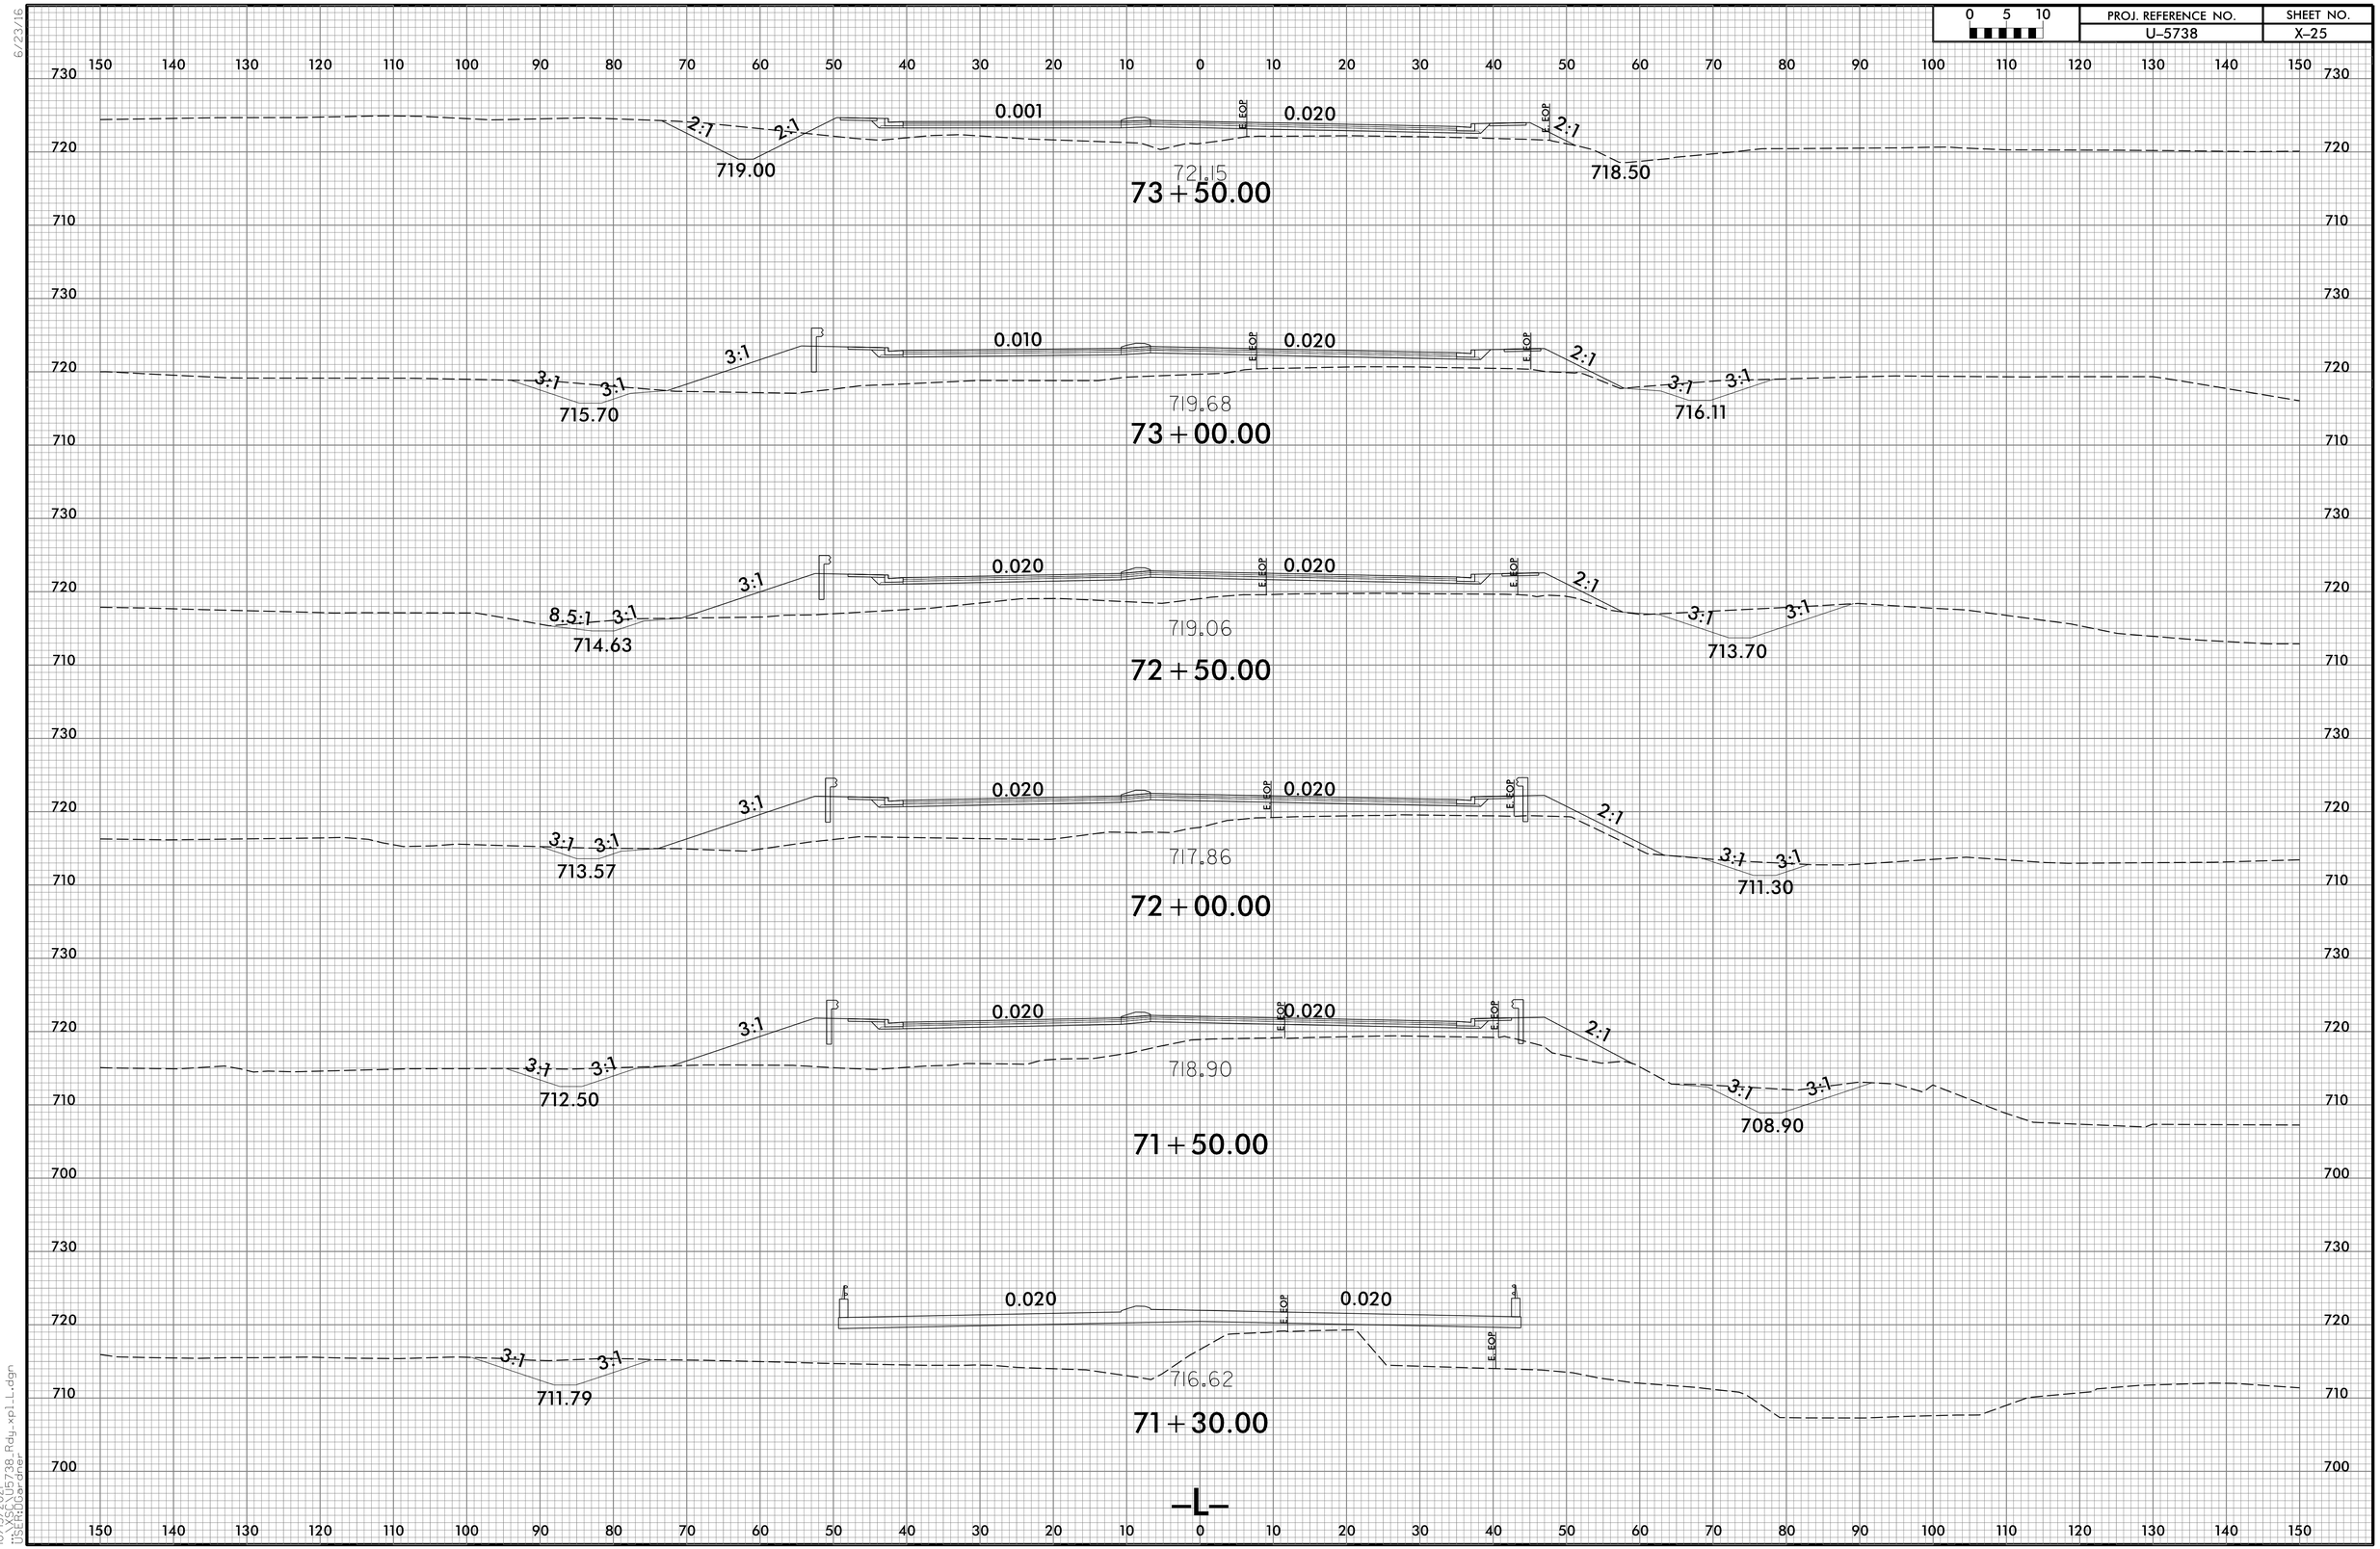

6/23/16

10/13/2021
...\XSC\U5738_Rdy_xpl_L.dgn
USER:DGardner