RS&H NC FIRM LICENSE No: F-0493

PROJ. REFERENCE NO.	SHEET NO.
U-5798A	X-1

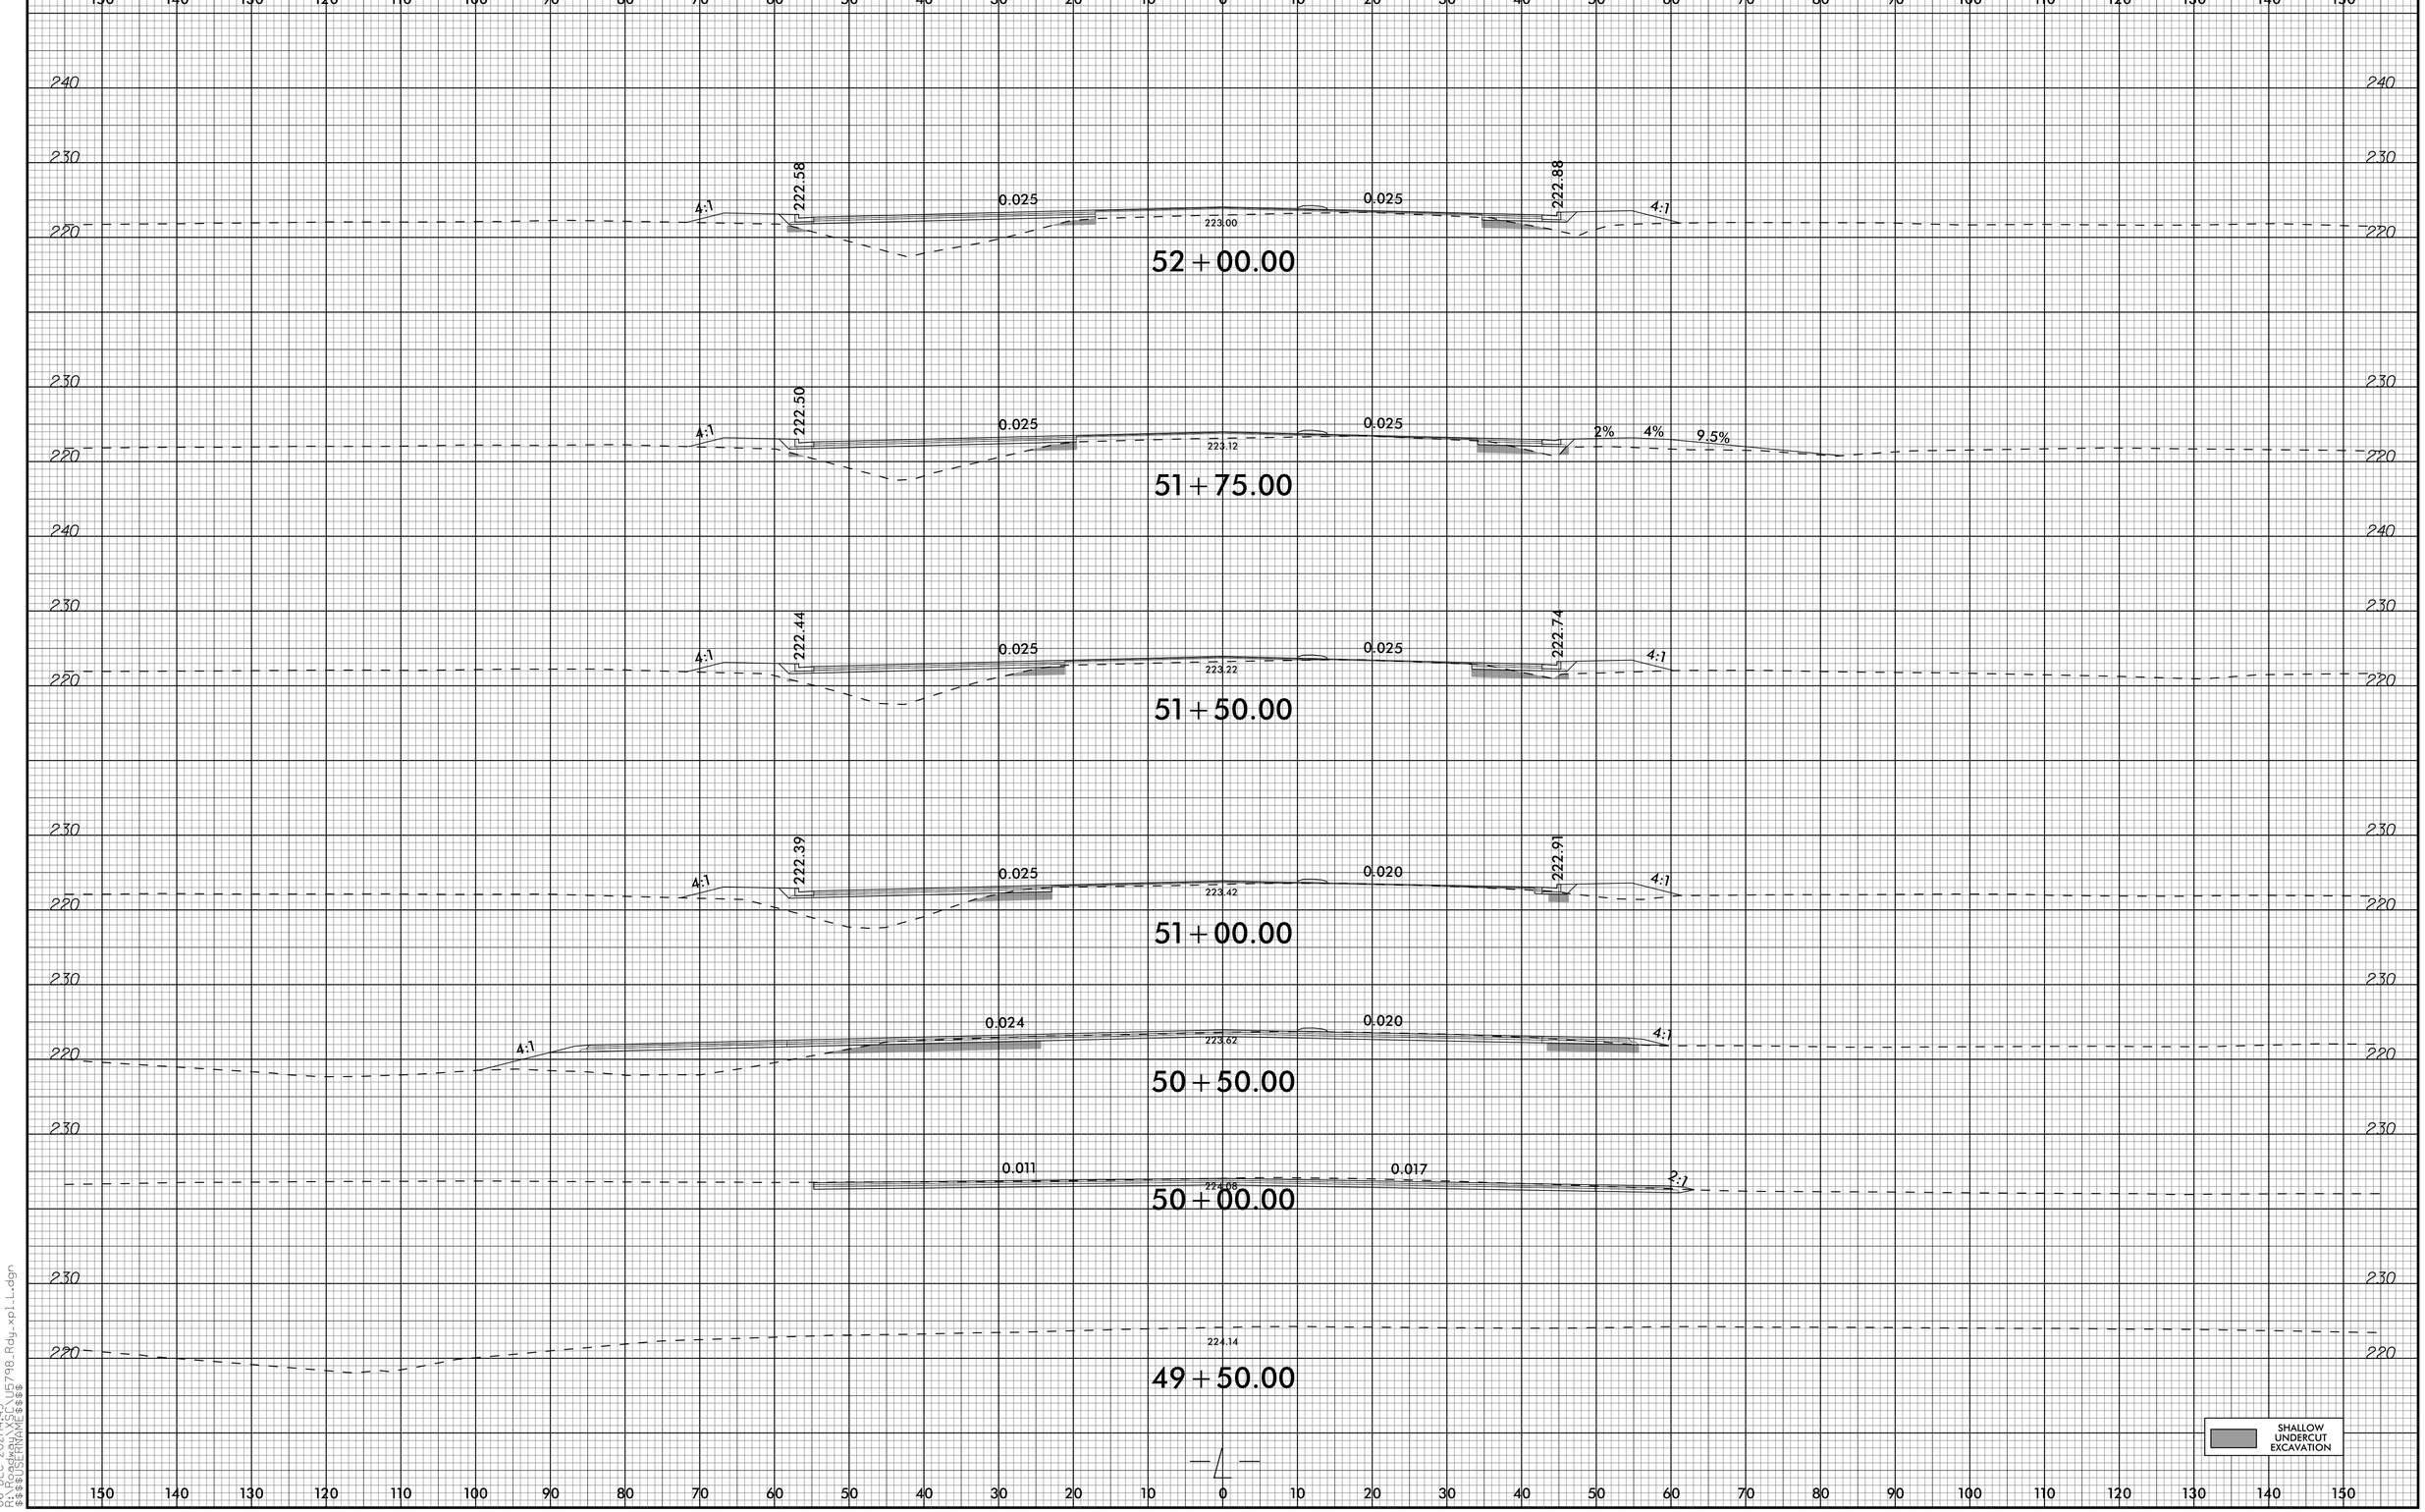

6/23/16

06-DEC-2021 14:43
R:\Roadway\XSC\U5798_Rdy_xpl1.dgn
$$$$USERNAME$$$$