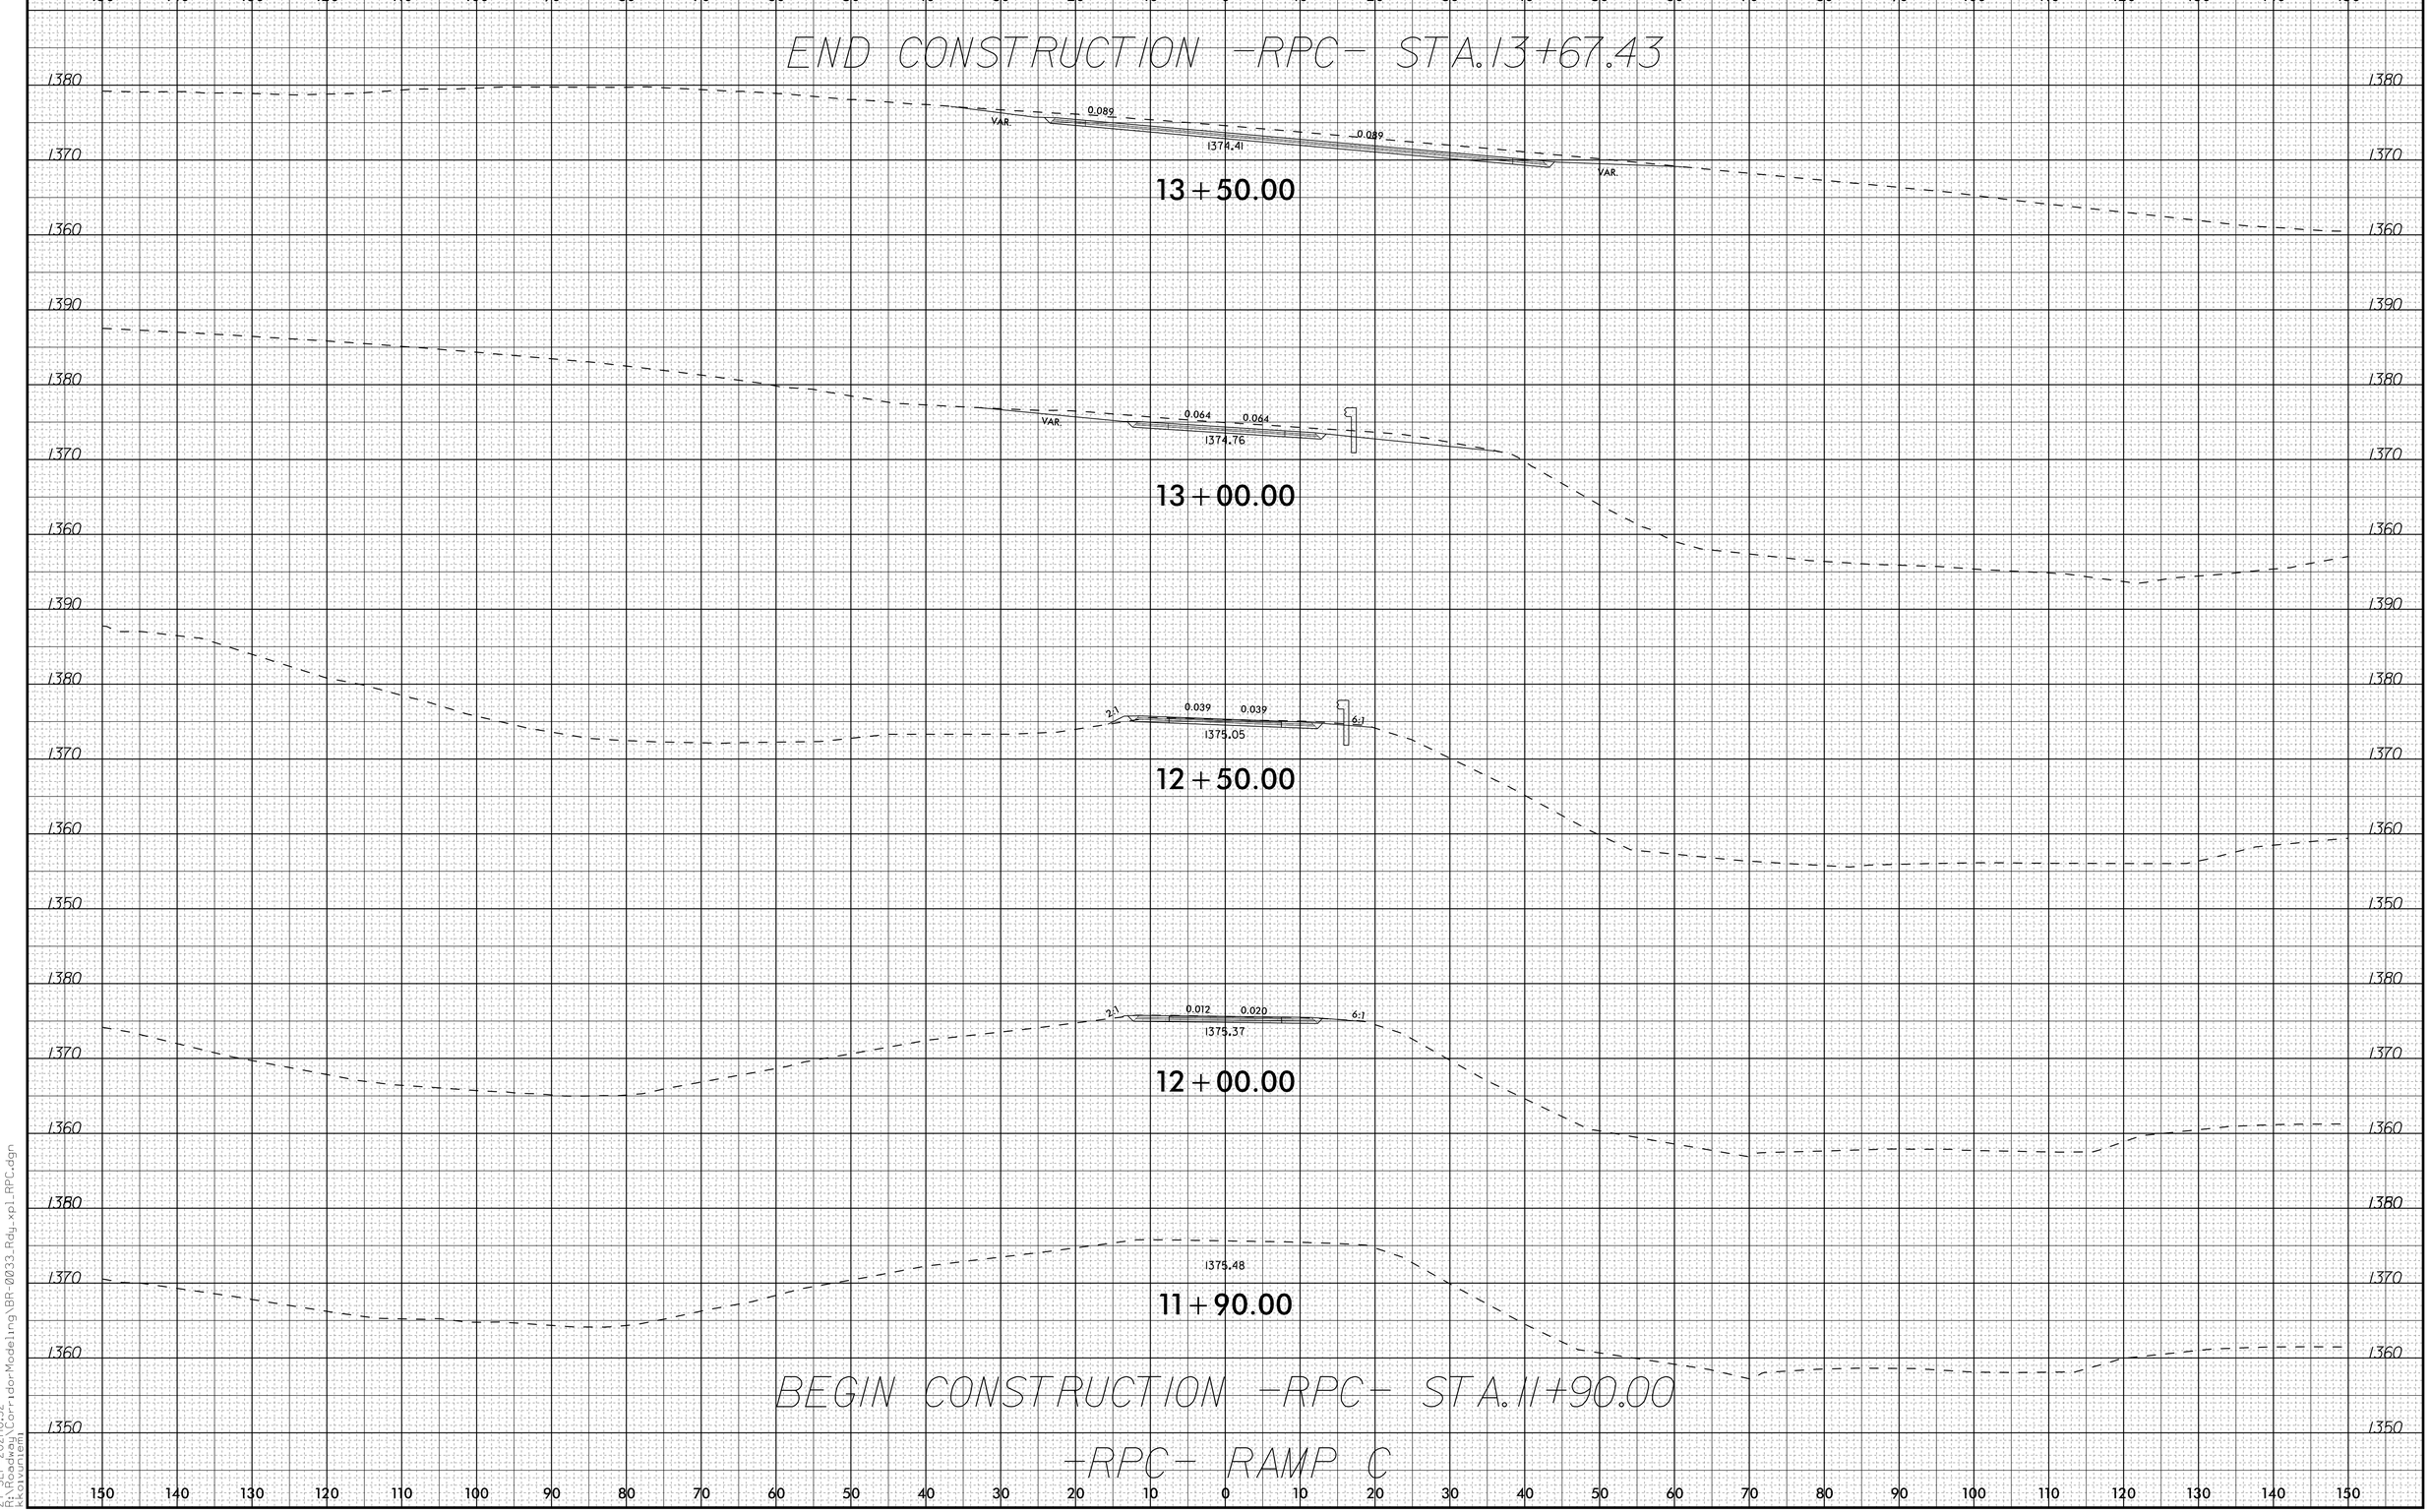

6/23/16
27-SEP-2021 10:32
R:\Roadway\Corridor Modeling\BR-0033_Rdy_xpl_RPC.dgn
kkovunlem